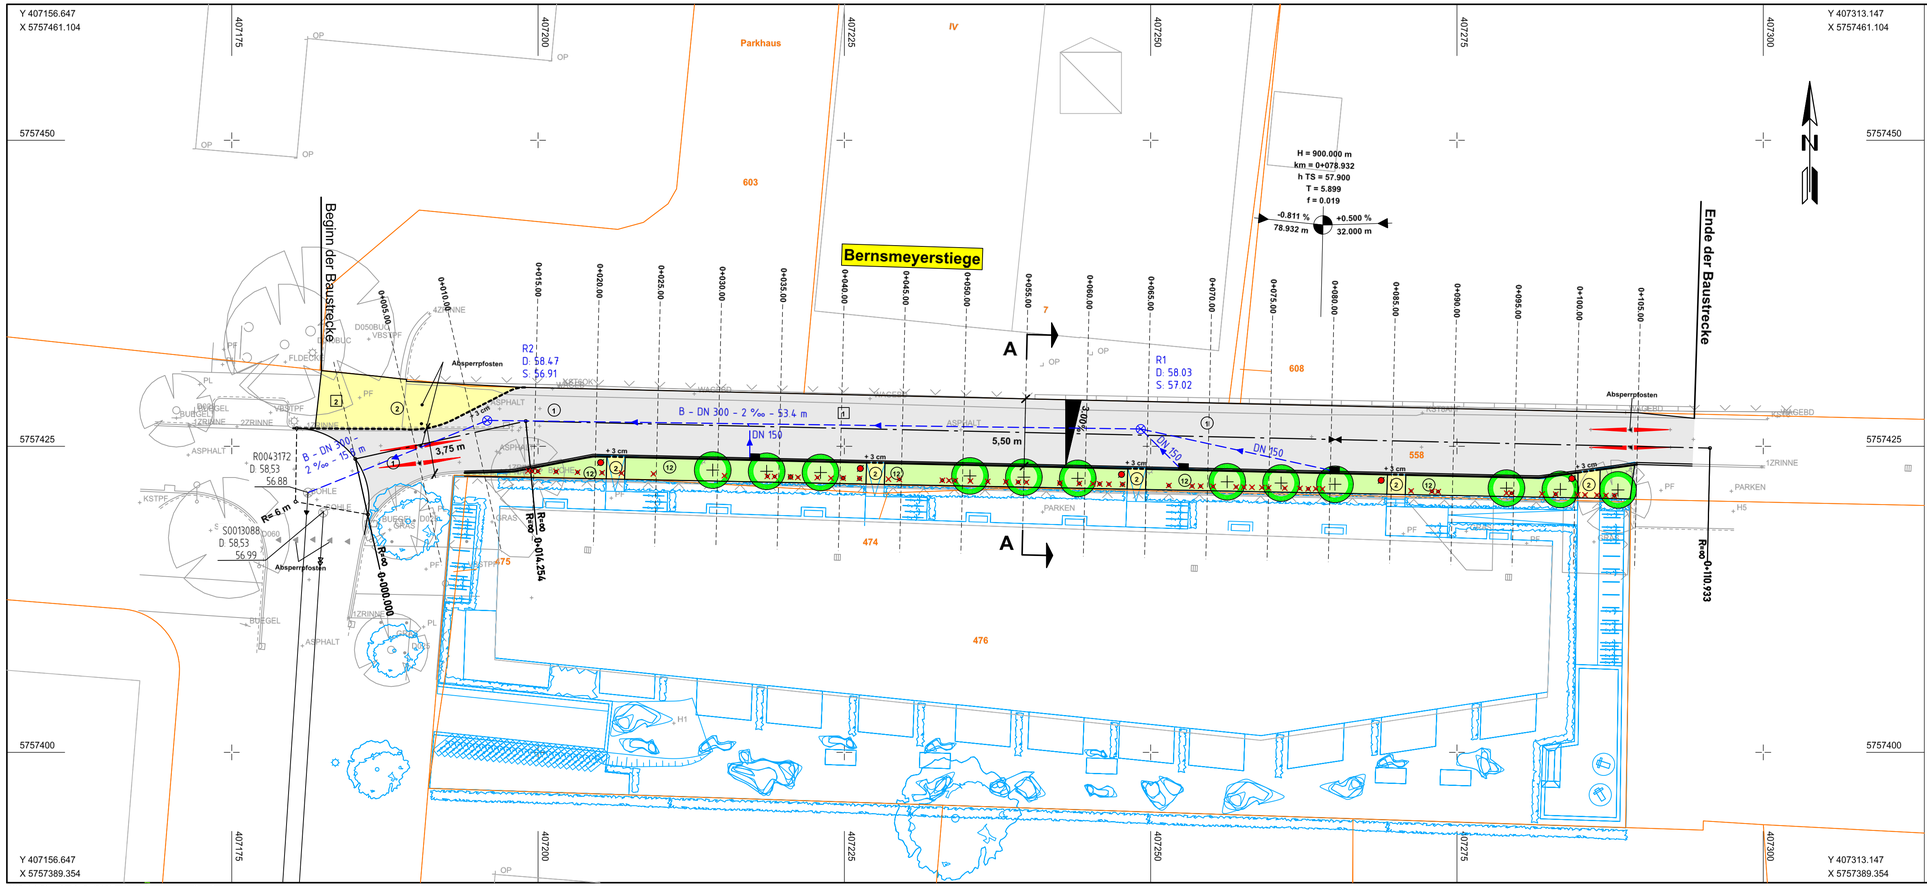

Legende :

vorhanden :		geplant :	
1	Asphalt	1	Asphaltbeton
2	Gehwegplatten	2	Gehwegplatten 24/24/10 cm
		12	Grünfläche
	Regenwasserkanal		Regenwasserkanal
	Schmutzwasserkanal		
	vorh. Leuchten		Leuchten
	vorh. Bäume		Baum

Nr.	Art der Änderung	Name	Datum
4			
3			
2			
1			

OPD PROJEKTGESELLSCHAFT MÜNSTER
EIN UNTERNEHMEN DER STRABAG PROPERTY AND FACILITY SERVICES

nts Ingenieurgesellschaft mbH Münster

Beratende Ingenieure & Stadtplaner
Vermessung Straßen- und Verkehrsplanung Bauleitung
Stadtplanung Landespflege Siedlungswasserwirtschaft u. Wasserbau
Lärmschutz Verkehrstechnik Leitungsdokumentation
48165 Münster, Hansestr. 63, Tel.: 02501/27800 Fax: -33
Homepage: www.nts-plan.de • eMail: info@nts-plan.de

	Name	Datum
bearbeitet	Dreyer	12.10.2017
gezeichnet	Dreyer	12.10.2017
geprüft:	Timm	12.10.2017

Projekt Nr.:
Plan Nr.: 10836
Blatt Nr.: 1 (1)
Str. Schlüssel:
Anlage Nr.:

Lageplan

Maßstab
Lageplan 1: 250
Längen 1: /Höhen 1:

	Datum	Name
bearbeitet		
gezeichnet		
geprüft		

genehmigt :
Münster, den

i. A.
Tiefbauamt

STADT MÜNSTER
Tiefbauamt

Bernsmeyerstiege

V:\VERDATEN_SEVEN\Münster_Bernsmeyerstiege\

Blatt: 10 M 1:250 27.04.2017 16:11