




NORDANSICHT

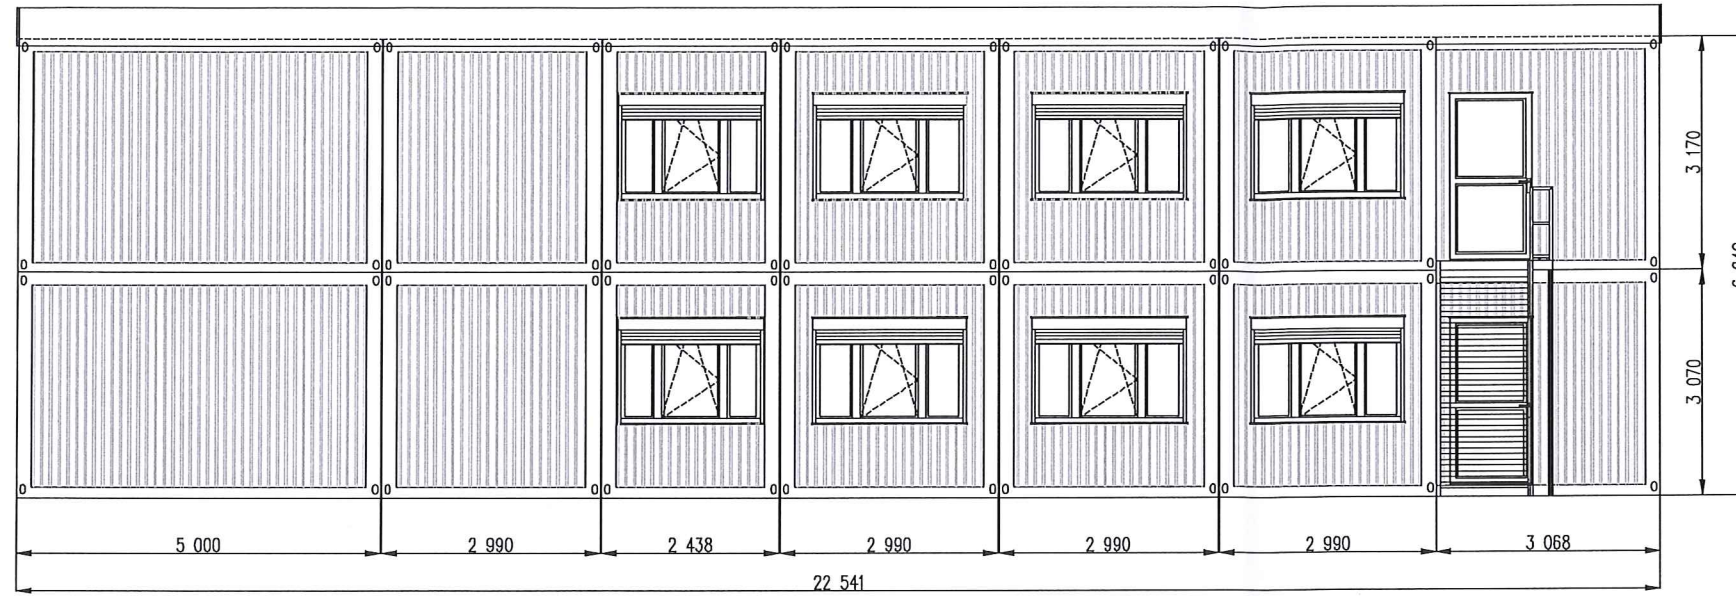


SÜDANSICHT

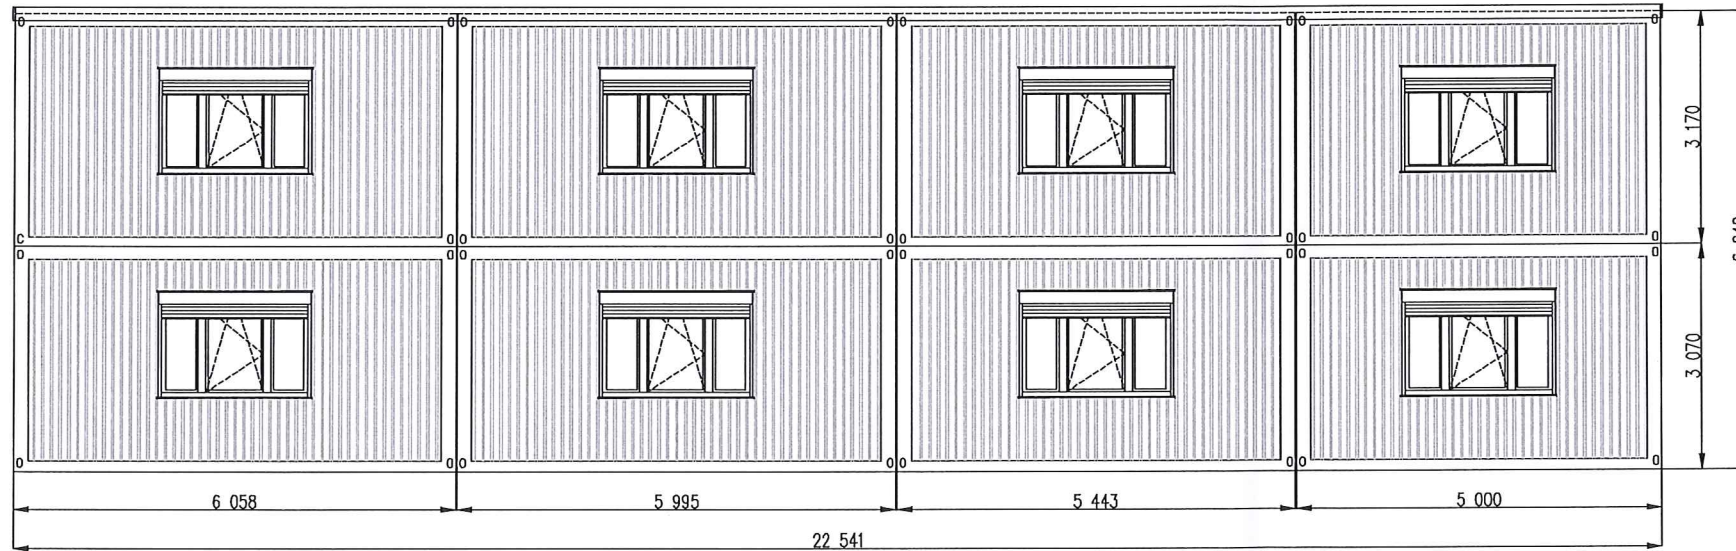

WESTANSICHT

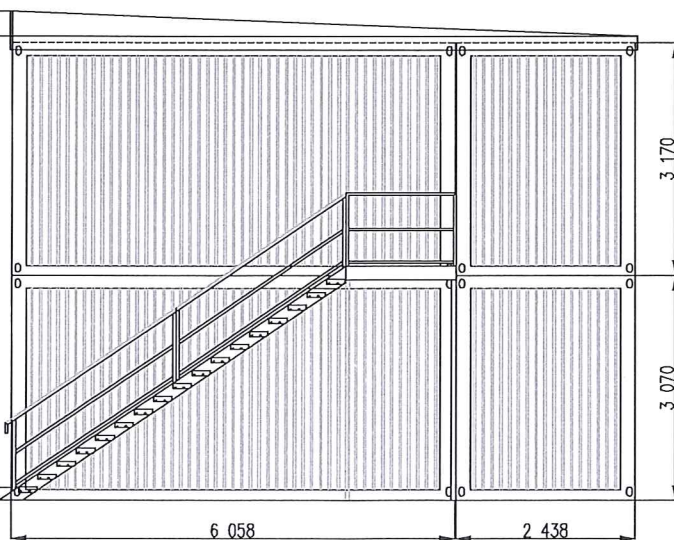

OSTANSICHT

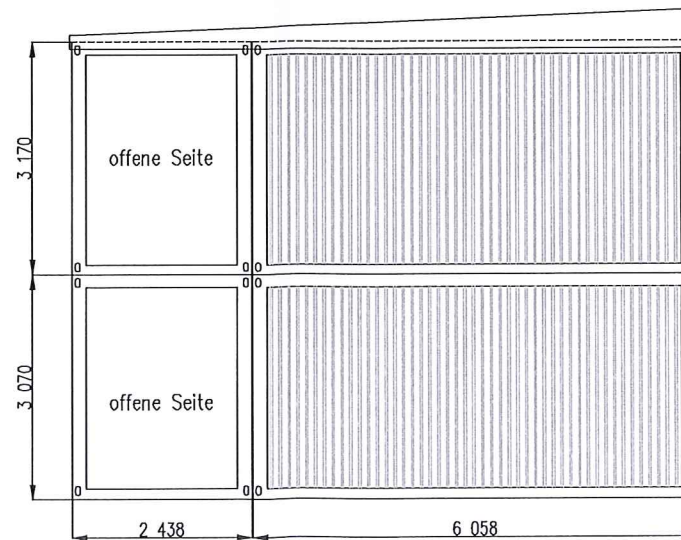

V/0934/2017 - Anlage 3

ARCHITEKTURBÜRO
UBBENHORST

SANIERUNG | NEUBAU | DENKMALPFLEGE

Lambertikirchplatz 2 | 48143 Münster
Tel. 0251 - 39940 4 | Fax. 0251 - 39940 60
online: www.ubbenhorst-architekten.de

Standortnummer: BAUANTRAG

| | | |
|-----------------------------------|---|--|
| Ansichten | | STADT MÜNSTER |
| Maßstab 1:100 | Änderungsnummer: mit aktuellem Ausdruck vom: 01.09.2014 | |
| Projektverzeichnis | | AMT FÜR IMMOBILIENMANAGEMENT Hochbautechnisches Gebäudemanagement |
| Titel: | | |
| Planverfasser | Architekt und Projektsteuerung | Aufstellung von zwei temporären Klassenraumsystemen |
| Zeichnerin | Bauen im Bestand | |
| Projektleiter | Fachstellenleiter/Abteilungsleiter | |
| Architekt / Technischer Leiter | | Dreifaltigkeitsschule Friesenring 25 48147 Münster |
| Haustechnisches Gebäudemanagement | | |
| Bestellamt | | |