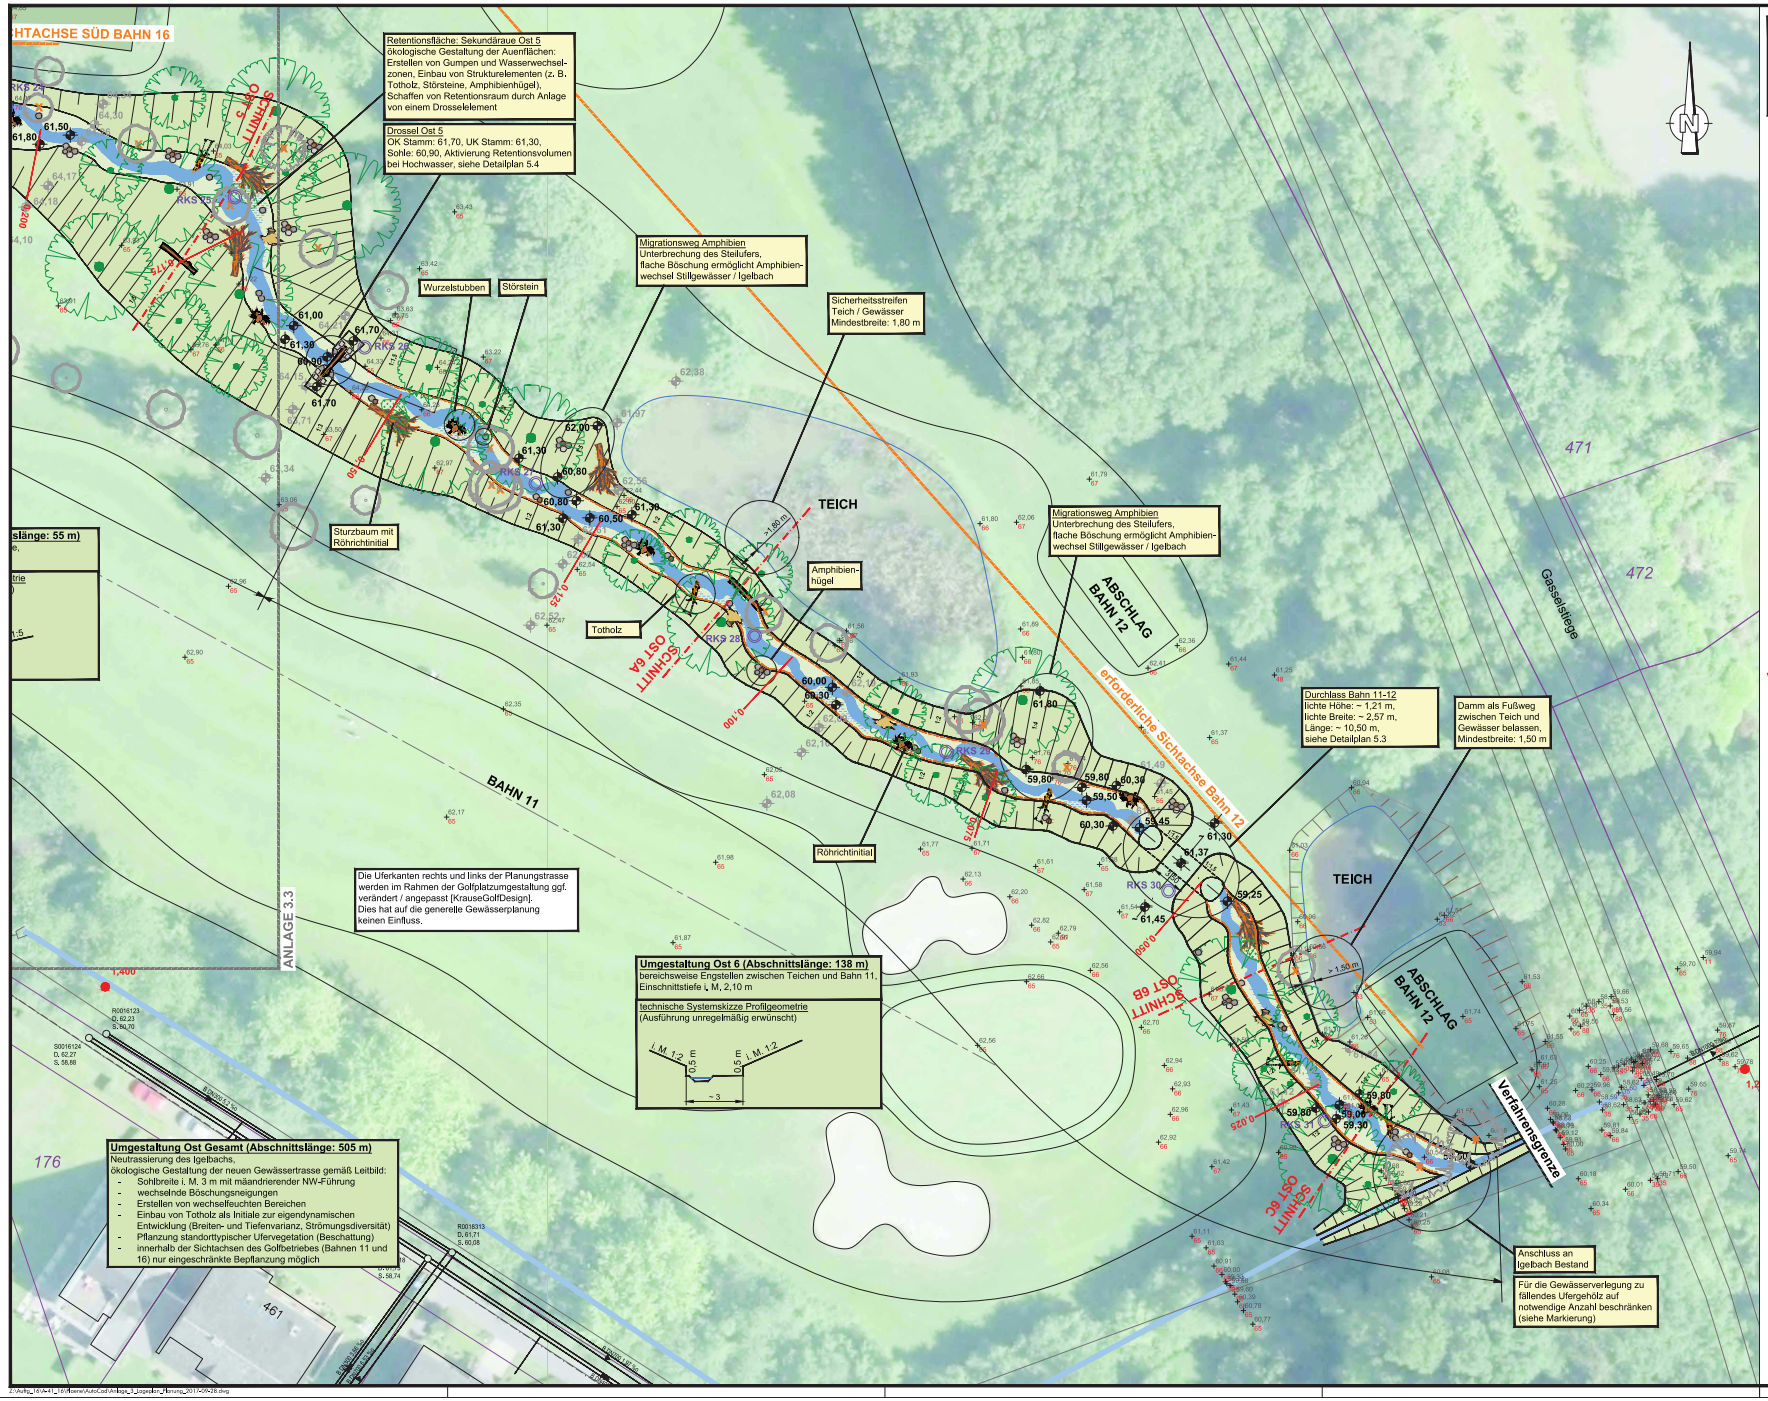

Hinweis:
Die "technische Systemskizze Profilgeometrie" dient dazu, eine vereinfachte Darstellung des Gewässerprofils in dem entsprechenden Abschnitt zu verdeutlichen. Dazu enthält sie gemittelte Maßangaben und Neigungen.
Die Bauausführung soll deutlich ungleichförmiger erstellt werden, sowohl Maße als auch Neigungen sollen variieren, um ein naturnahes und lebendiges Gewässerprofil zu erzeugen.

Die Blickrichtung der Skizze ist in Fließrichtung.

Legende zum Entwurf [Sönnichsen&Partner, 2017]

Planung

- 49,50 Geländehöhe
- Baum (Art und Anzahl siehe LBP)
- Abbruch / entfernen
- Totholz
- Totholz, Stamm mit Krone
- Totholz, Stamm mit Wurzelteller
- Totholz, Wurzelstubben
- Stamm
- Amphibienhügel
- Böschung, mit Steilufer, Höhe = 1 m
- Böschung, mit Steilufer, Höhe = 50 cm
- Böschung
- Berme
- Röhricht
- Stillgewässer, Wasserwechselzone
- Gewässer, Stillgewässer
- 0,100 Projekt-Stationierung Planungstrasse
- SCHNITT Schnitt, Regelprofil

Bestand

- RKS 1 Lage Rammkernsondierung [Dr. Muntzos & Partner, 2016]
- +75,00 Geländehöhe / Punktcode [Verm. Sönnichsen&P., 2017]
- 75,00 Geländehöhe [DGM, Stadt Münster, 2016]
- Baum [Vermessung Sönnichsen&Partner, 2017]
- Baum [Digitalisierung Luftbild]
- Verfüllung 0,100 Projekt-Stationierung Bestandstrasse
- 15,400 Stationierung [GSK, Auflage 3C]

Ver-/Entsorgung

- PE 100 Trinkwasser
- Gas
- DN300 Kanalkataster: RW
- 672 DN300 Kanalkataster: SW
- 8 DN300 Kanalkataster: MW
- Kanalschacht
- Strom
- Lichtwellenleiter

Hinweis: Die Planung zur Umgestaltung des Golfplatzes einschließlich erforderlicher Arbeiten sind hier nur bei Bedarf und nachrichtlich dargestellt.

Legende Golfplatz [KrauseGolfDesign, 2016]

- Abschlag Planung
- Bahngrenze mit Bahnachse Planung
- Sichtachse Planung

Nr.	Art der Änderung	Datum	Name
5			
4			
3			
2			
1			

Sönnichsen&Partner
Ingenieure für Wasserbau-Wasserwirtschaft
Schwarzer Weg 8 32423 Minden
Tel (0571) 4 52 26 Fax 4 15 32
post@soe-ing.de www.soe-ing.de

	Datum	Name
bearbeitet	14.07.2017	Kla
gezeichnet	14.07.2017	Ma
geprüft :		

Projekt Nr.: 16_141
Plan Nr.: WL 38 (P) 2017
Blatt Nr.: 3.4
Str. Schlüssel:
Anlage Nr.:

Lageplan Planung

Maßstab 1:
Lageplan 1: 250
Längen 1: Höhen 1:

	Datum	Name
bearbeitet		
gezeichnet		
geprüft	28.09.2017	Börner

genehmigt :
Münster, den 28.09.2017

i.A. gez. Börner
Tiefbauamt

STADT MÜNSTER
Tiefbauamt

Igelbach

Ökologische Verbesserung im Bereich Golfplatz (B 54 bis Gasselstiege)

- Ausführungsplanung -

Stadtteil: Kinderhaus-West
Bezirk: Nord
Wasserlauf-Nr.: 33284

Geobasisdaten der Kommunen und des Landes NRW © Geobasis NRW 2017

Z:\Auftr_16\K-41_16\Pläne\AutoCad\Anlage_3_Lageplan_Planung_2017-09-28.dwg