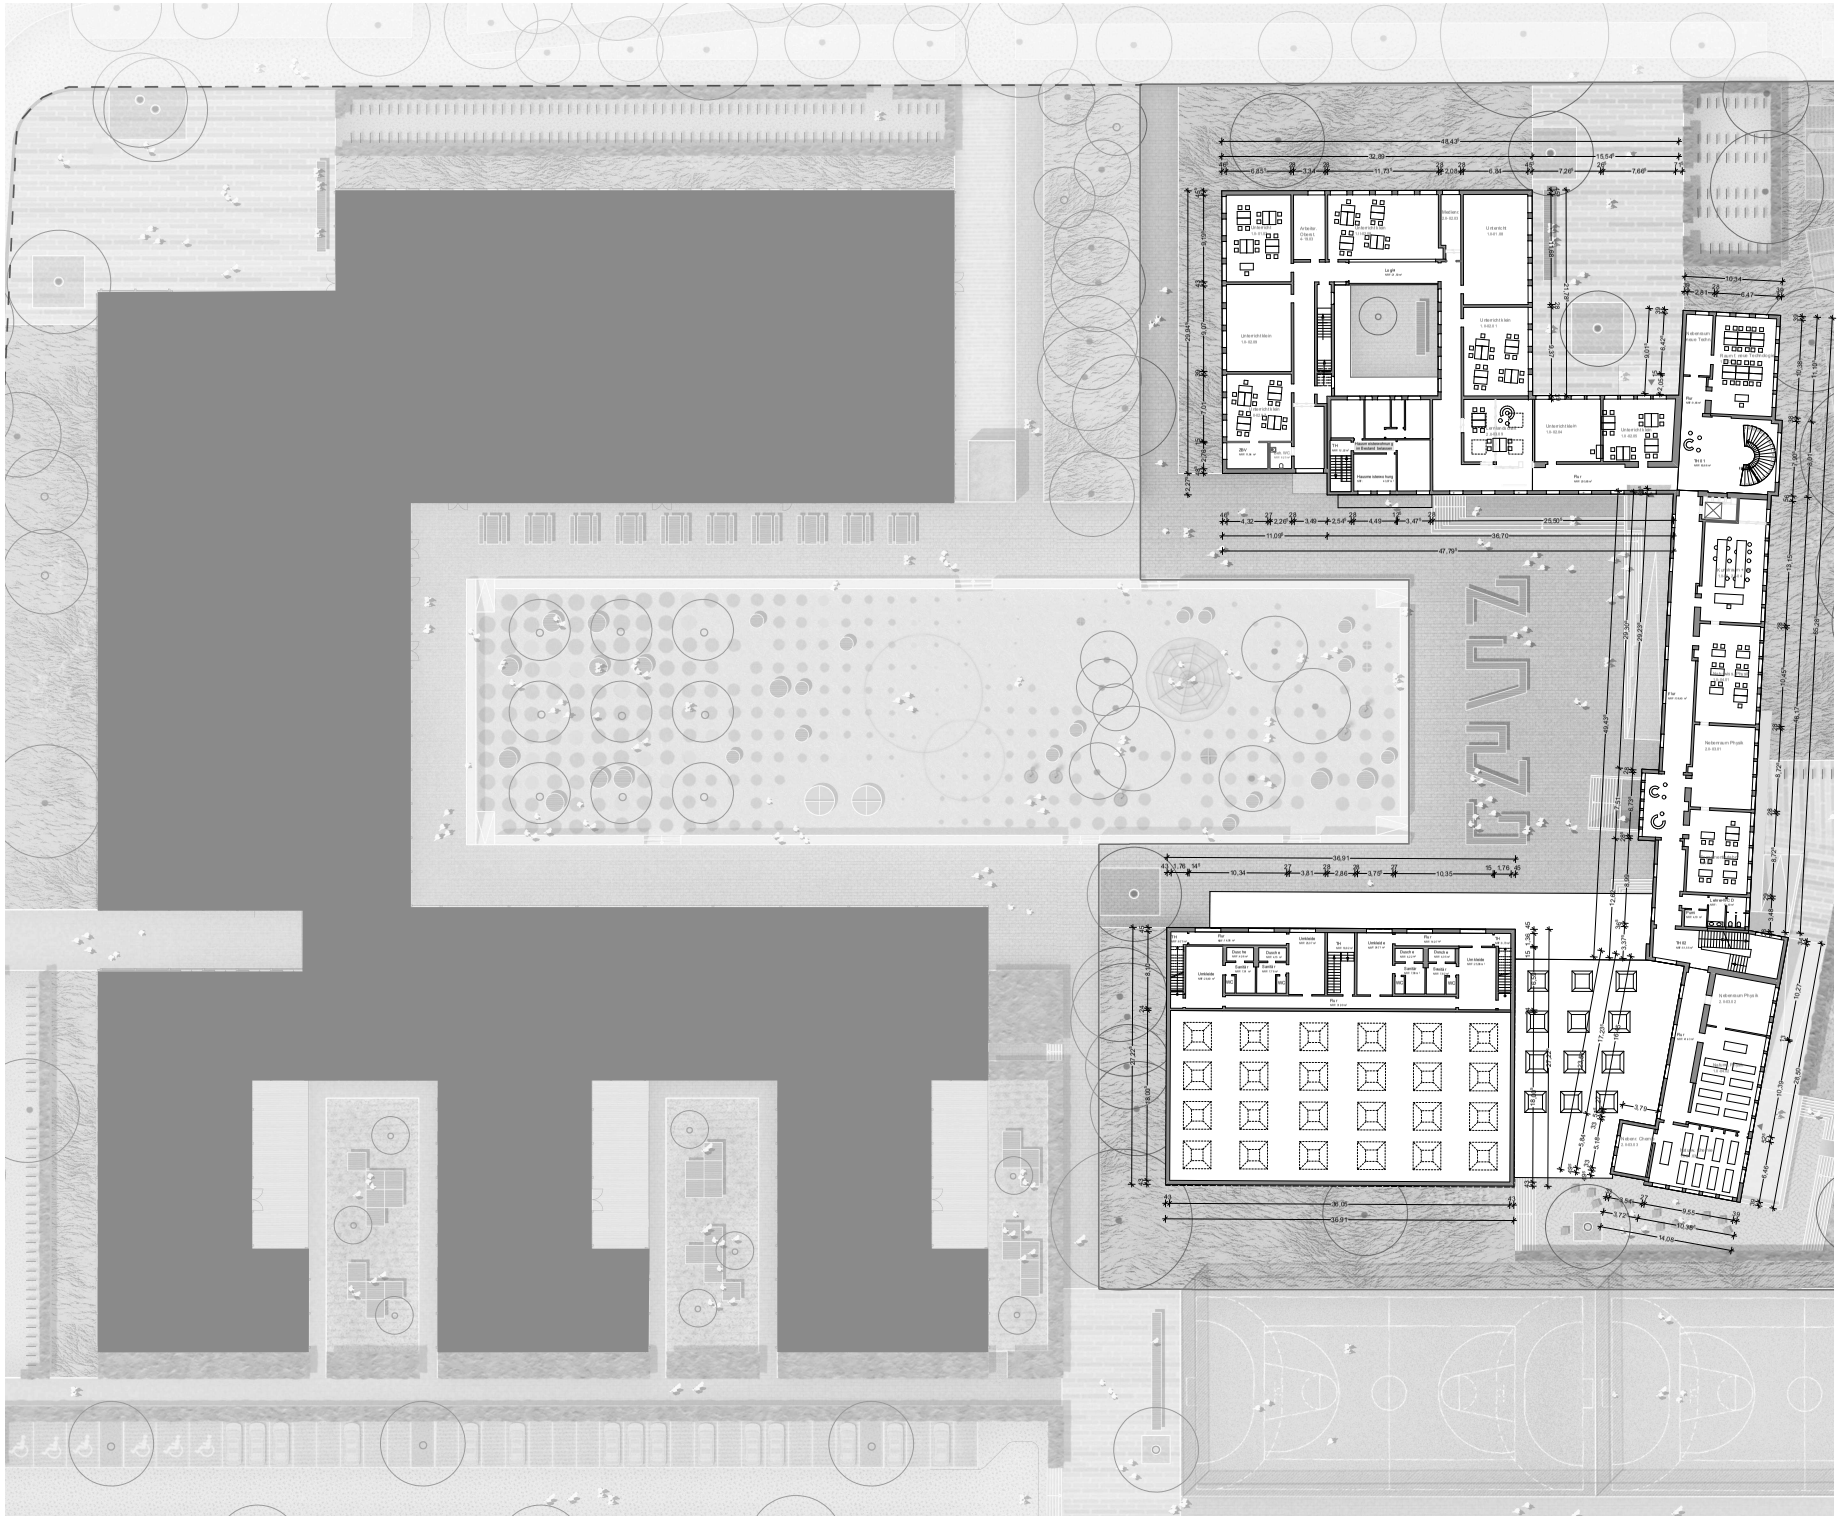

farwick+grote
ARCHITEKTEN BDA STADTPLANER

farwick + grote Architekten BDA Stadtplaner PartmbB

48008 Altaus · von-Droste-Straße 15 · www.farwick-grote.de
T 02561/42296-0 · F 02561/42296-20 · info@farwick-grote.de

Bauvorhaben:

Gesamtschule Münster-Ost
Andreas-Hofer-Str. 30
48145 Münster

Bauherr/in:

Stadt Münster
Amt für Immobilienmanagement
Albersloher Weg 33
48155 Münster

Plan:

Oberstufenhaus 1. Obergeschoss

Proj.Nr.	Plan Nr.	Vorplanung
4056	1531_TP3_2_OPL_GR_01_00P	

Maßstab	Datum	Ges.	Ablf.Nr	Ust.ausch.Nr.n
1:200	17.11.2017	ARCHIET	1 B,Indek.1	

Bau Nr.: Architekt

Diese Zeichnung und deren Inhalt sind urheberrechtlich geschützt und darf ohne Erlaubnis des Verfassers nicht veröffentlicht werden.