





m. vieth | architekt

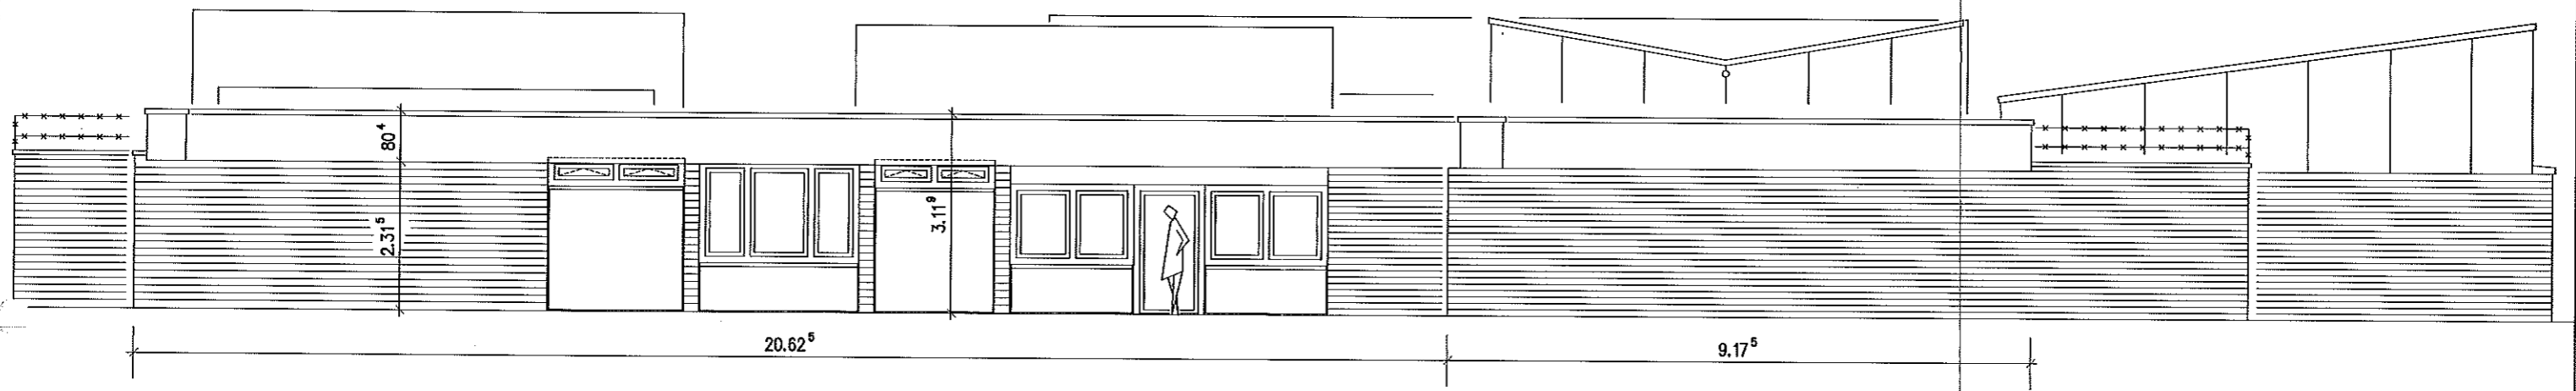


Ansicht Nord

m. vieth | architekt

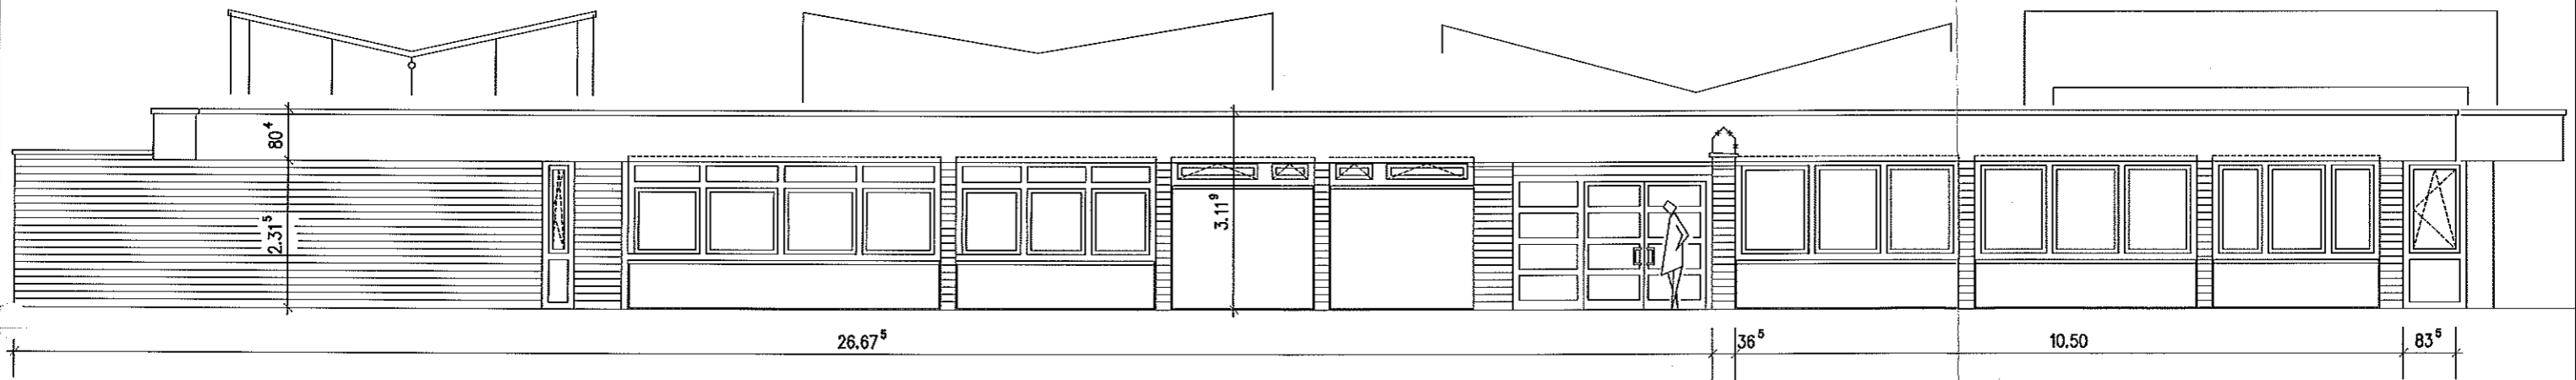


Ansicht Ost

m. vieth | architekt

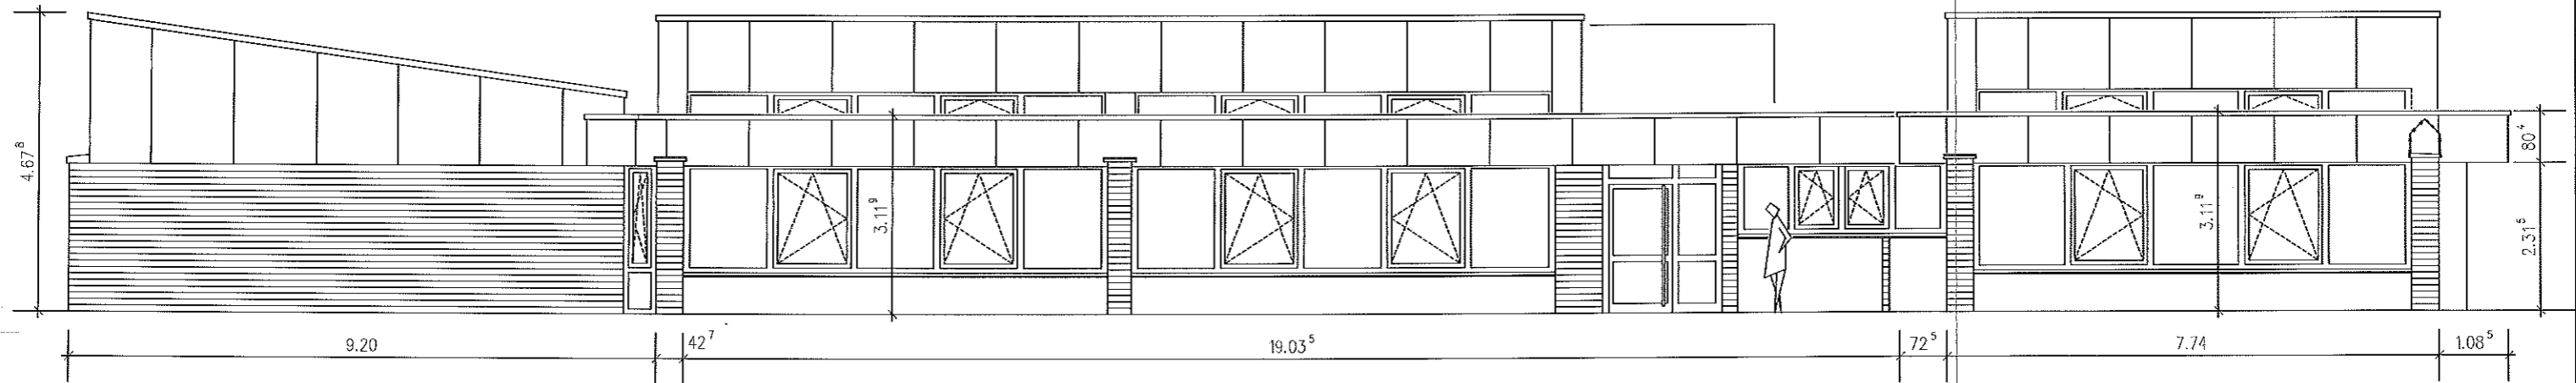

Ansicht Süd

m. vieth | architekt

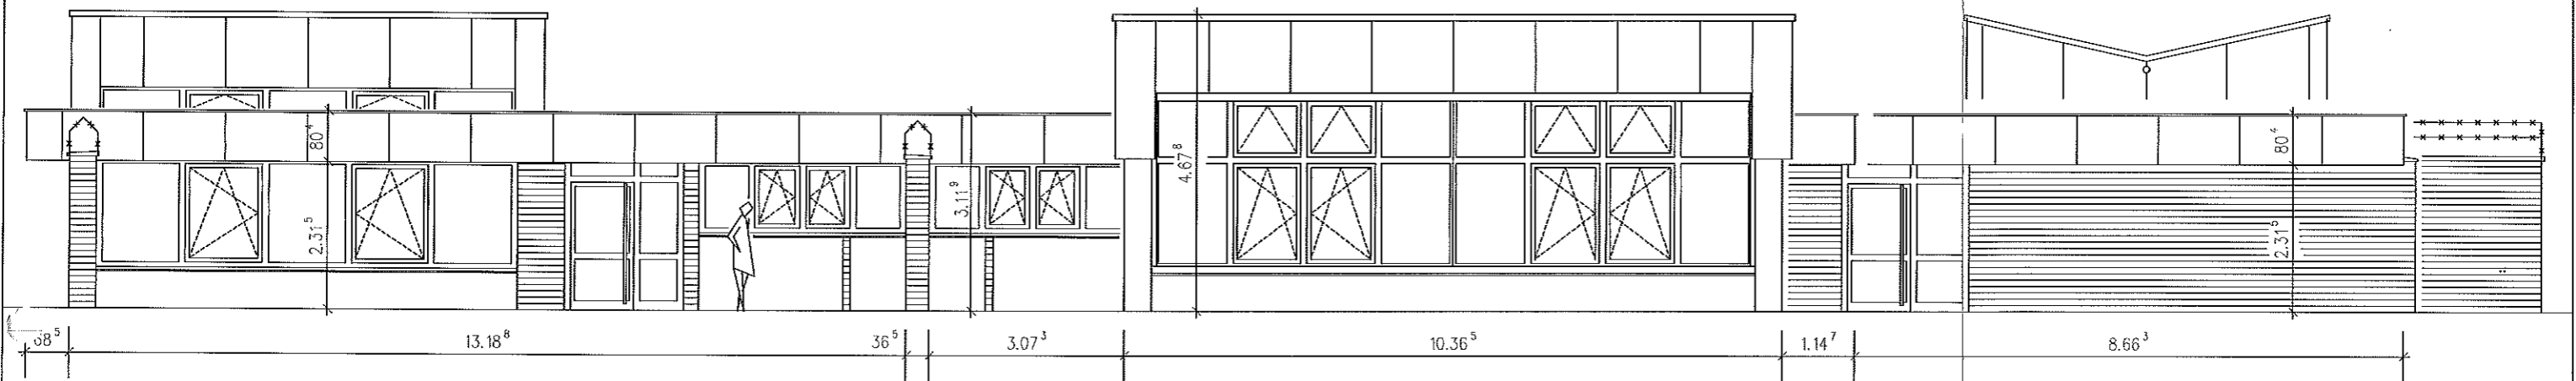

Ansicht West