



1 Sitzfahrrad (Fa.: playfit)



2 Beintrainer (Fa.: playfit)



3 Hüftschwung (Fa.: playfit)



4 Schultertrainer (Fa.: playfit)




5 Gleichgewichtstrainer (Fa.: playfit)




6 Dehnbaum StretchGym (Fa.: Erlau vitagym)

1. Bauabschnitt

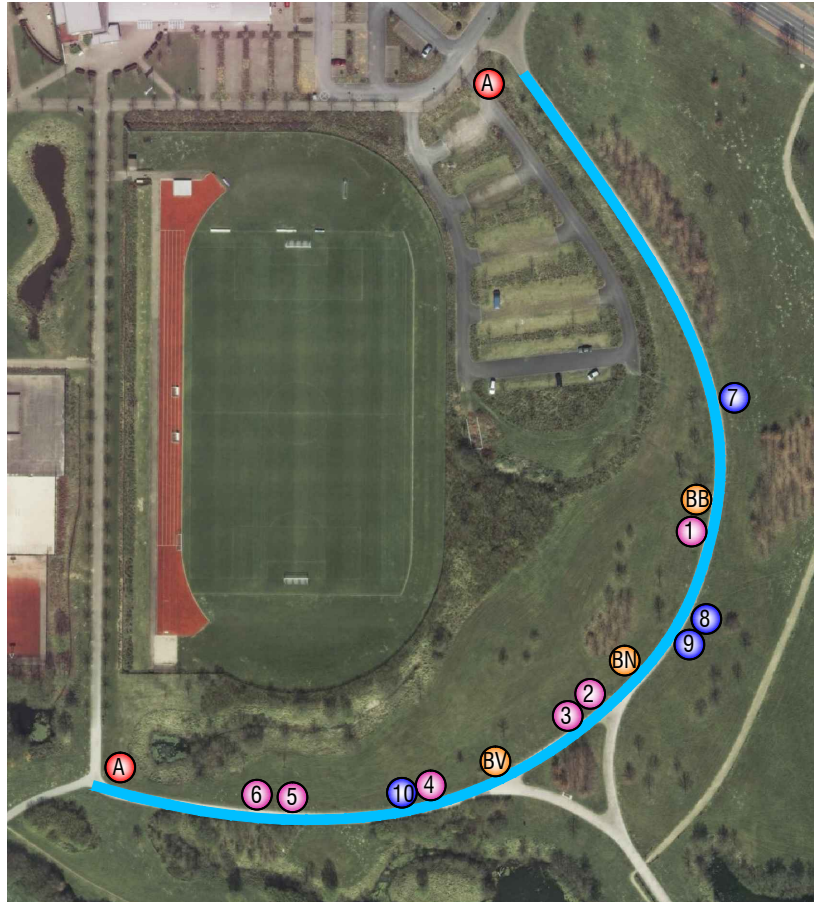

- 1 1. Bauabschnitt: Geräte 1-6
- 7 2. Bauabschnitt: Geräte 7-10
- A Hinweistafel mit Übersichtsplan und ggf. Nennung der Sponsoren
- BB Bank Bestand
- BN Bank Neu mit Arm- und Rückenlehne
- BV Bank versetzt

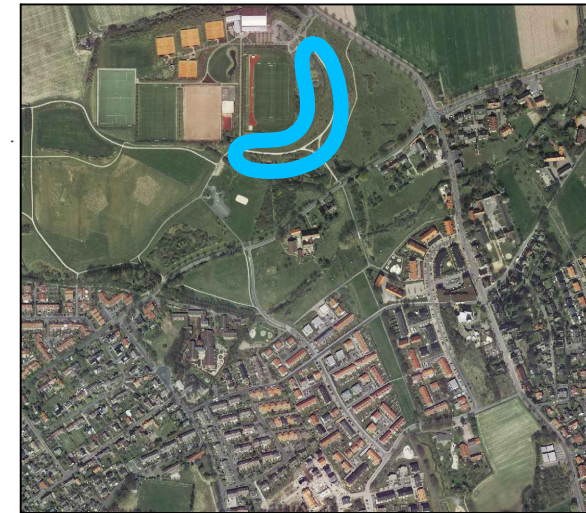


ohne Maßstab

2. Bauabschnitt

10 Beweglichkeitstrainer (Fa.: playfit)



9 Rumpfbeugetrainer (Fa.: Kaiser & Kühne)

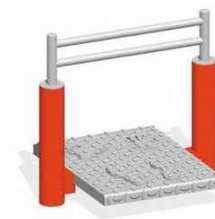

8 Rückentrainer (Fa.: playfit)



7 Balancierstrecke (Fa.: playfit)



Projektnummer: Plan Nr.: G 198.14 Datum: 23.01.2018	
Amtsleiter: gez. Bruns	Bearbeitet: gez. K. Wagner
Abteilungsleiter: gez. Stoldt	Gezeichnet: gez. K. Wagner
Fachstellenleiter: gez. J. Hoffmann	Maßstab: 1:1000
Geändert:	
Index Inhalt	Datum Bearbeiter



Amt für Grünflächen,
Umwelt und Nachhaltigkeit

**Generationsübergreifender
Fitnessparcour**

Entwurf