Bestand (M.: 1:500)

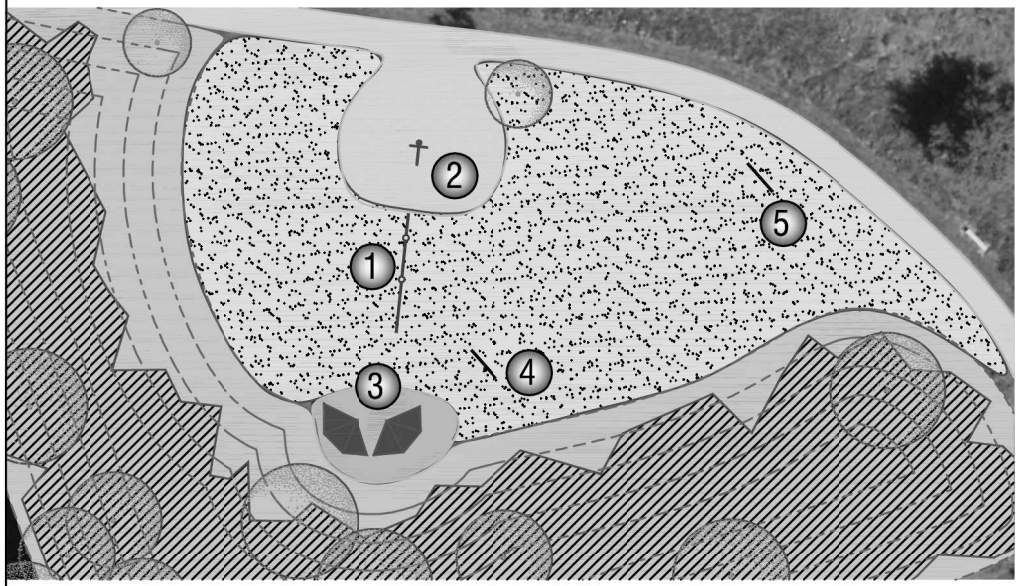

Planung (M.: 1:500)

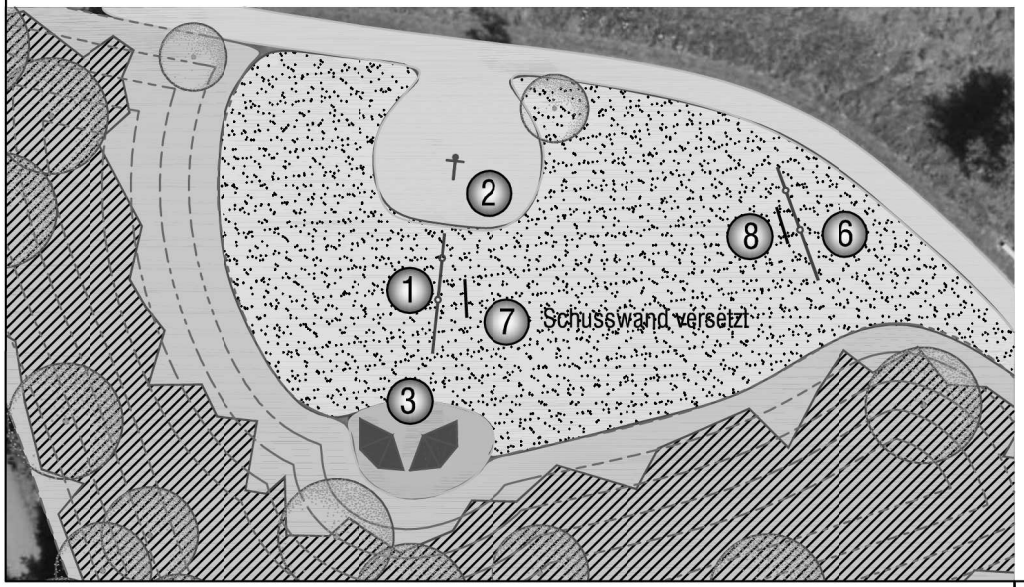

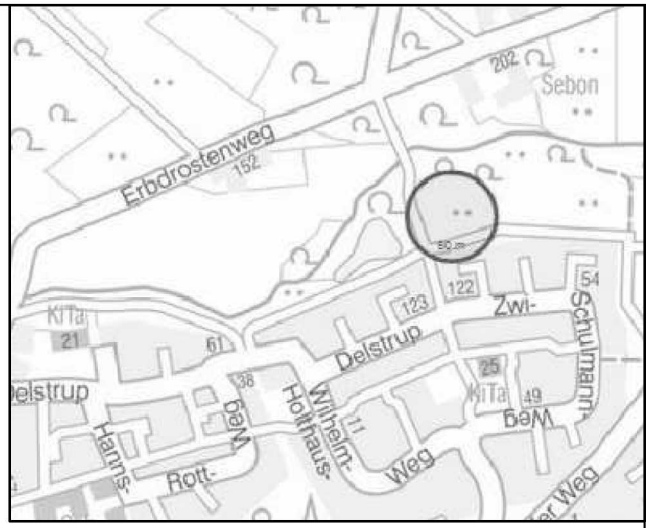

Legende

Bestand

1. Ballfangzaun
   Fa. LEGI, Höhe: 4 m
2. Streetbasketballkorb
   Fa. Schäper
3. Jugendtreff
   Fa. Spielbau
4. Schusswand
5. Rahmentor

Neu 2018

6. Ballfangzaun neu
   Fa. LEGI, Höhe 3 m
7. Schusswand versetzt
8. Rahmentor versetzt

Projektnummer: 18/3053	
Plan Nr.: K 830.2	Datum: 31.01.2018
Amtsleiter: gez. Bruns	Bearbeitet: K. Wagner
Abteilungsleiter: gez. Stoldt	Gezeichnet: K. Wagner
Fachstellenleiter: gez. J. Hoffmann	Maßstab: 1:500

Geändert:

Index	Inhalt	Datum	Bearbeiter
...	...	...	...

STADT MÜNSTER

Amt für Grünflächen, Umwelt und Nachhaltigkeit

Spielplatz Am Loddenbach

Ballspielplatz

Sanierung 2018

Ergänzung Ballfangzaun

Anlage zur Vorlage V/0112/2018