



Ansicht West

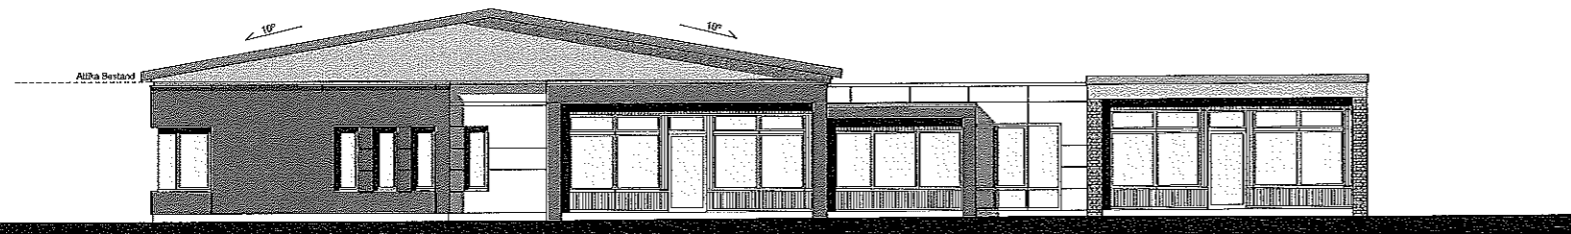


Ansicht Süd



Ansicht Ost

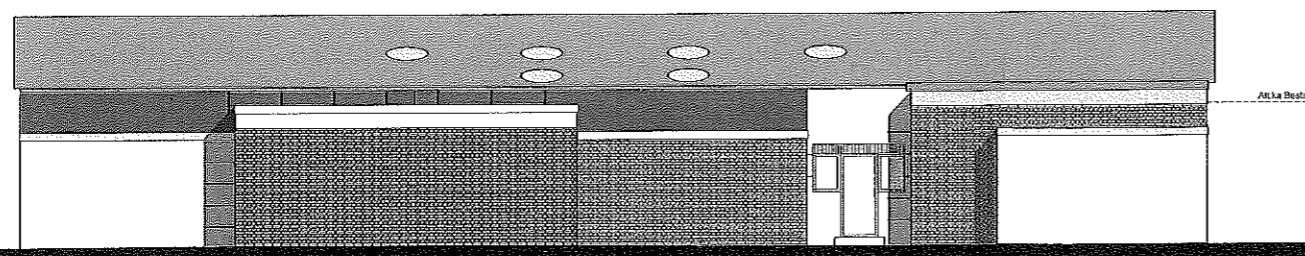

Ansicht Nord

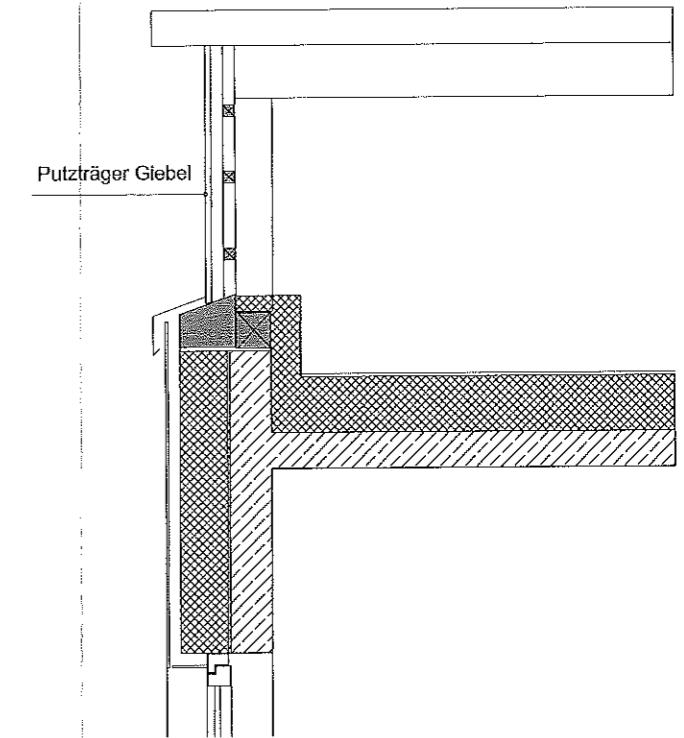

Leitdetail Giebel

Bauherr/in:


Architekt:

PROJEKT:	Sanierung eines Kindergartens		
BAUHERR:	Katholische Kirchengemeinde St. Josef Pastoresch 17 48159 Münster		
BAUTEIL:	Ansichten zur Fragestellung 1		
MASSTAB:	1:200, 1:25	PLAN-NR.:	V1
DATUM:	29.11.17	PLAN-GR.:	A3
PROJ.-NR.:	17-012	GEZ.:	KJ

ARCHITEKTEN mbB
VAHLE + PARTNER

Idenbrockplatz 20
48159 Münster

Tel.: 0251/ 16245950
Mail: info@vahle-architektur.de

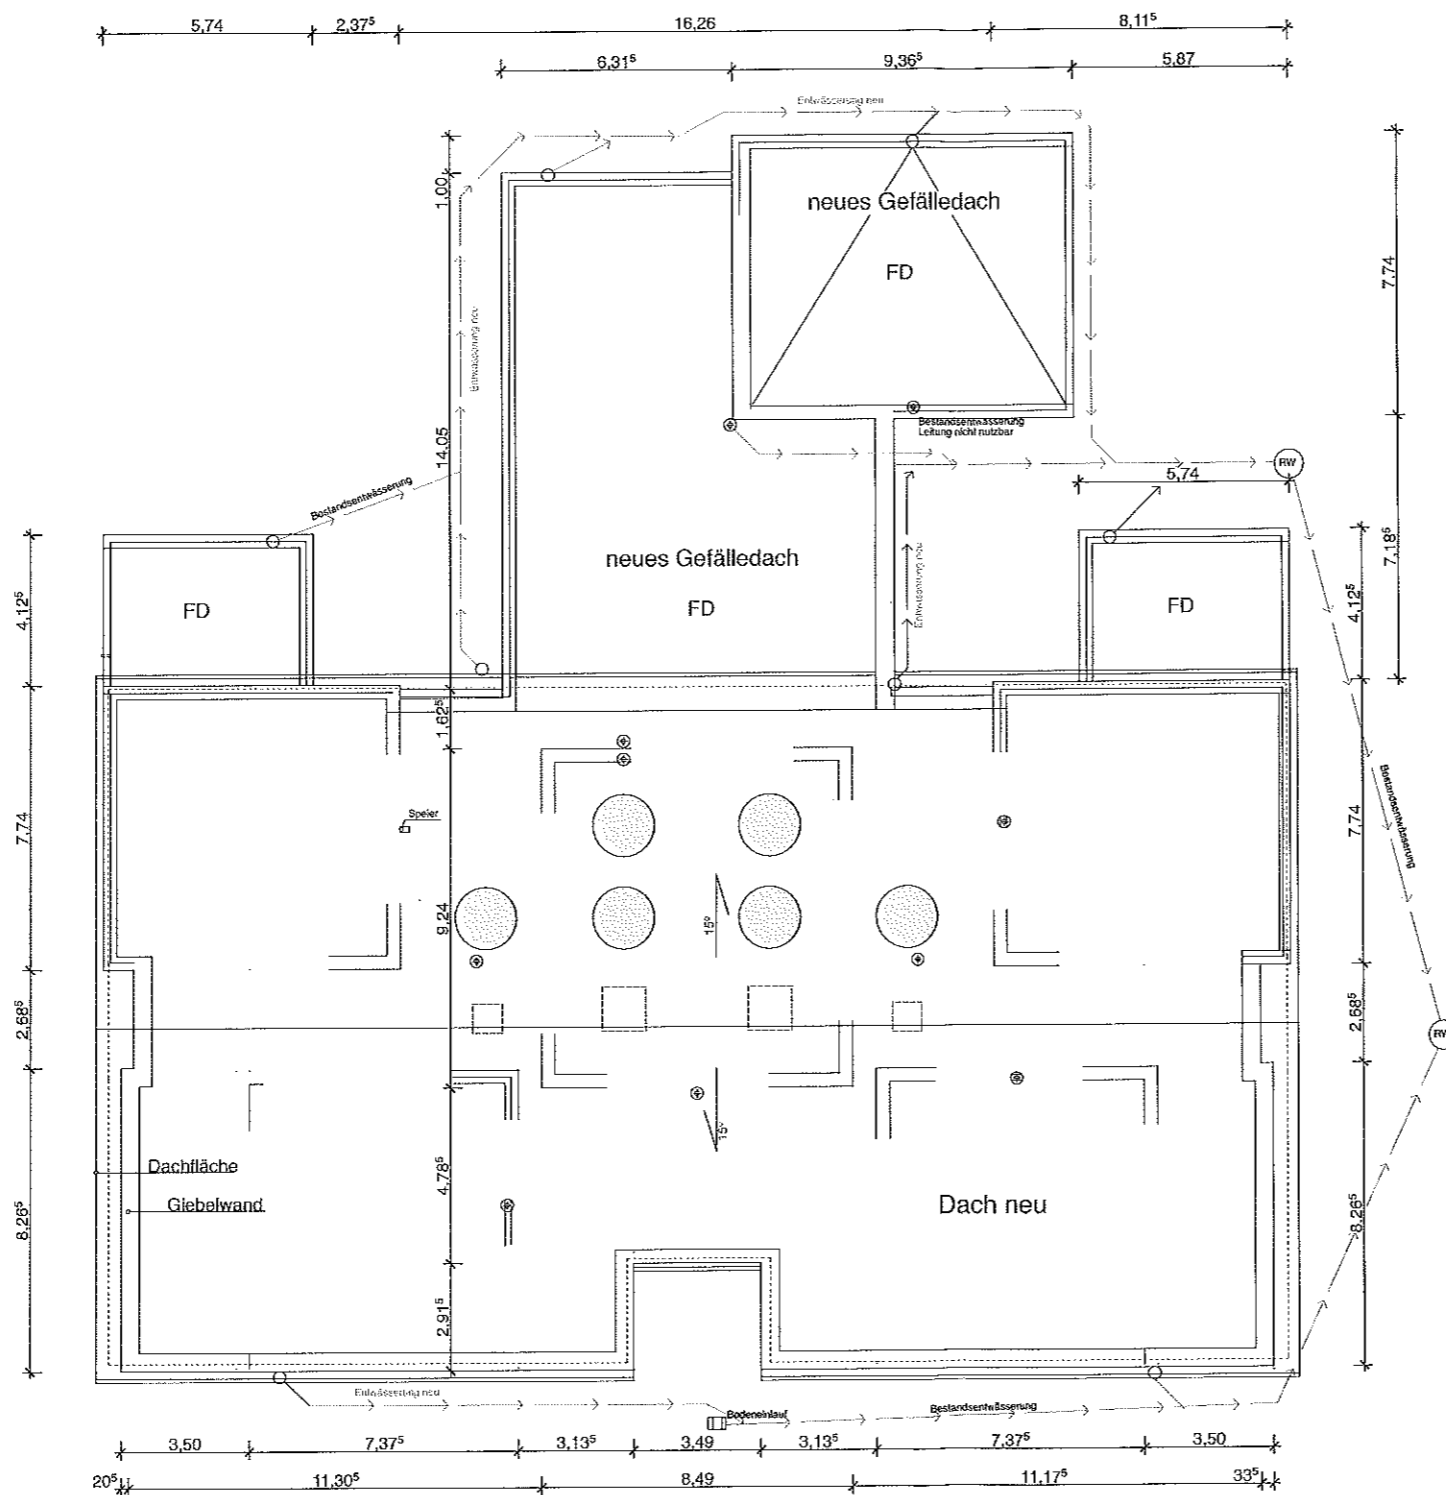

Bauherr/in:

Architekt:

PROJEKT:	Sanierung eines Kindergartens		
BAUHERR:	Katholische Kirchengemeinde St. Josef Pastorsesch 17 48159 Münster		
BAUTEIL:	Dachaufsicht zur Fragestellung 1		
MASSTAB:	1:200	PLAN-NR.:	V1
DATUM:	29.11.17	PLAN-GR.:	A3
PROJ.-NR.:	17-012	GEZ.:	KJ

ARCHITEKTEN mbB
VAHLE + PARTNER

Idenbrockplatz 20
48159 Münster

Tel.: 0251/ 16245950
Mail: info@vahle-architektur.de

