
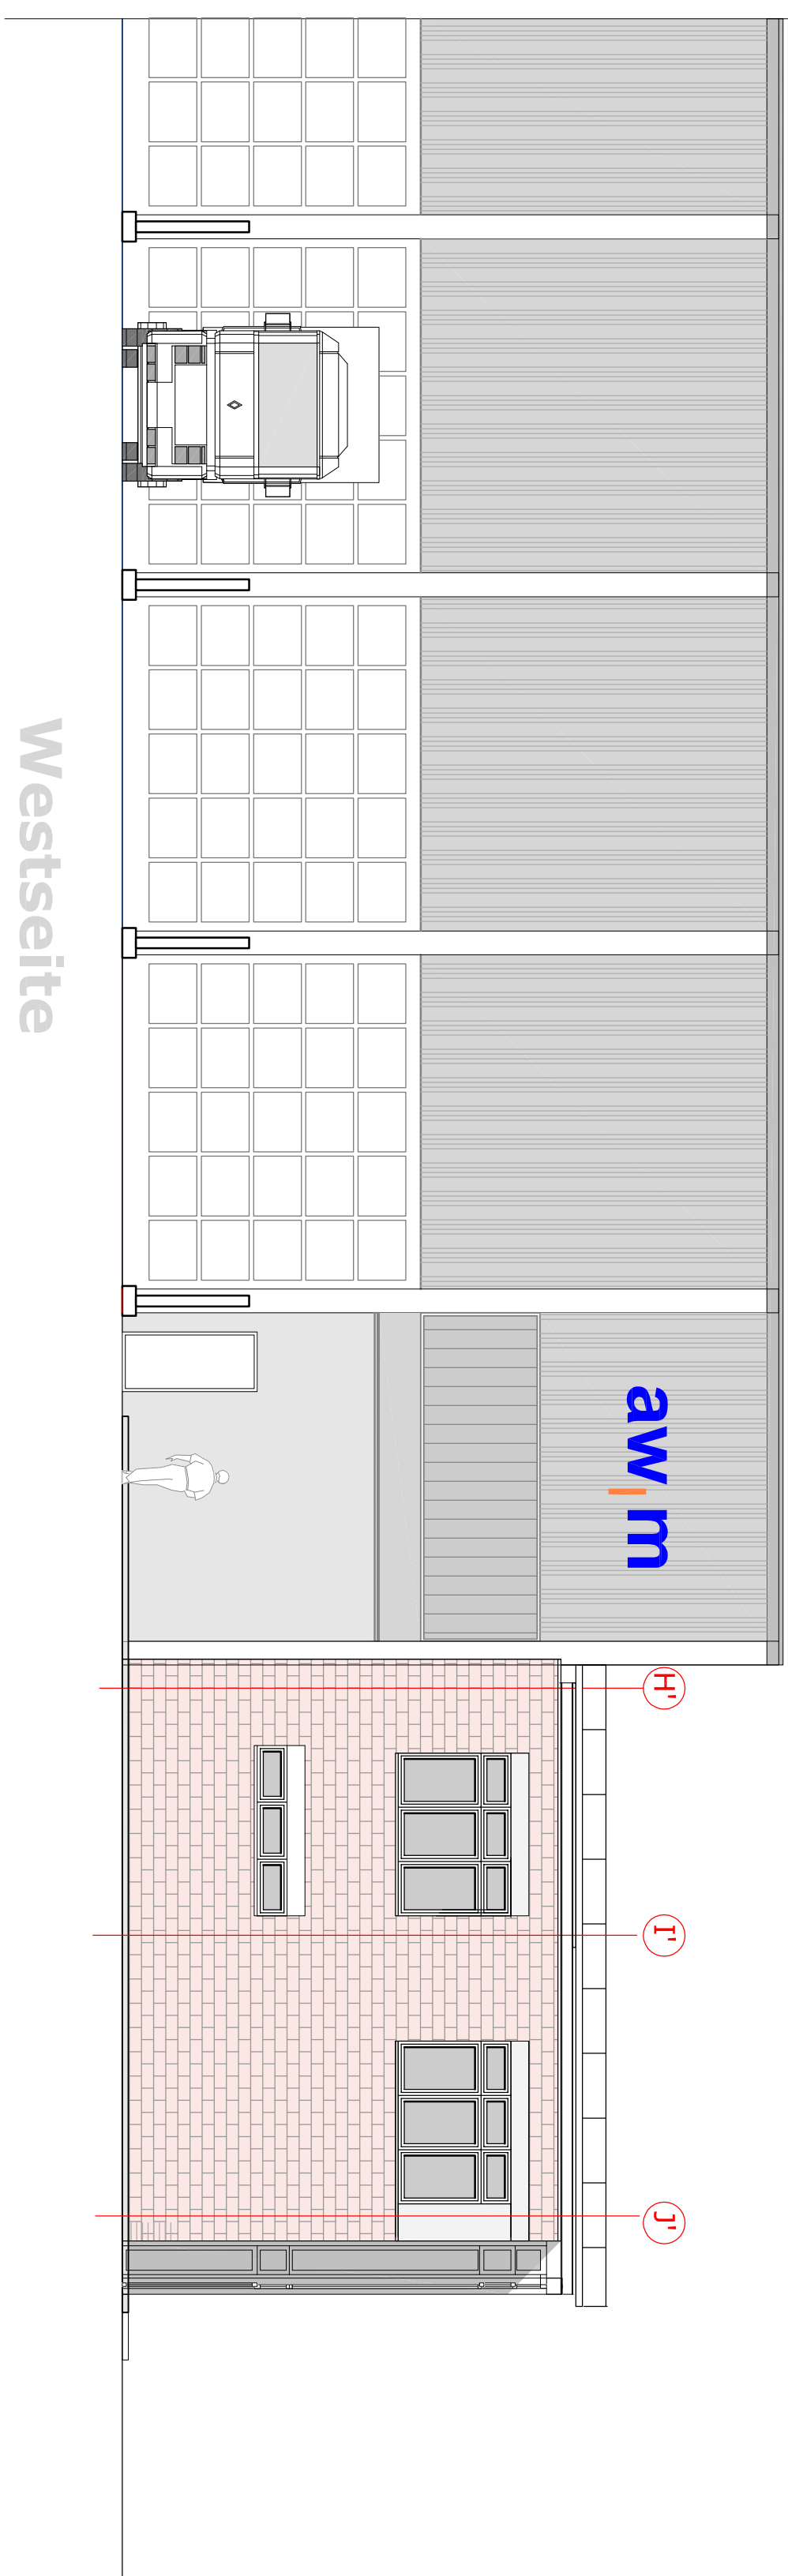
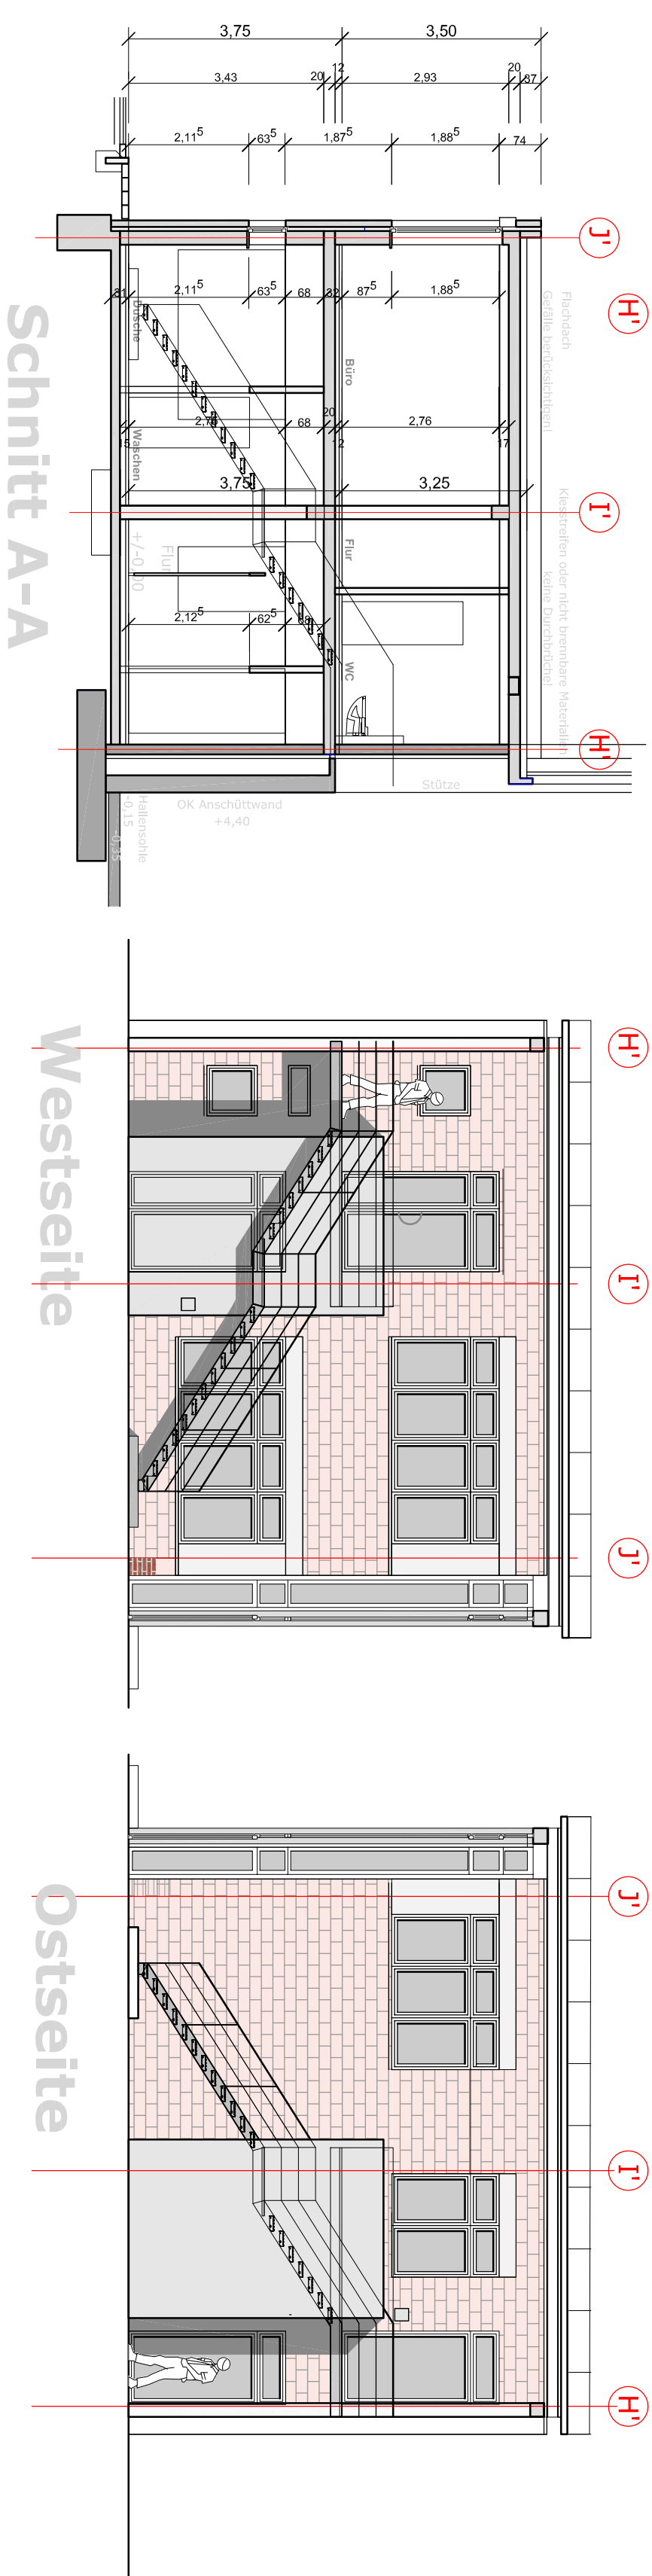


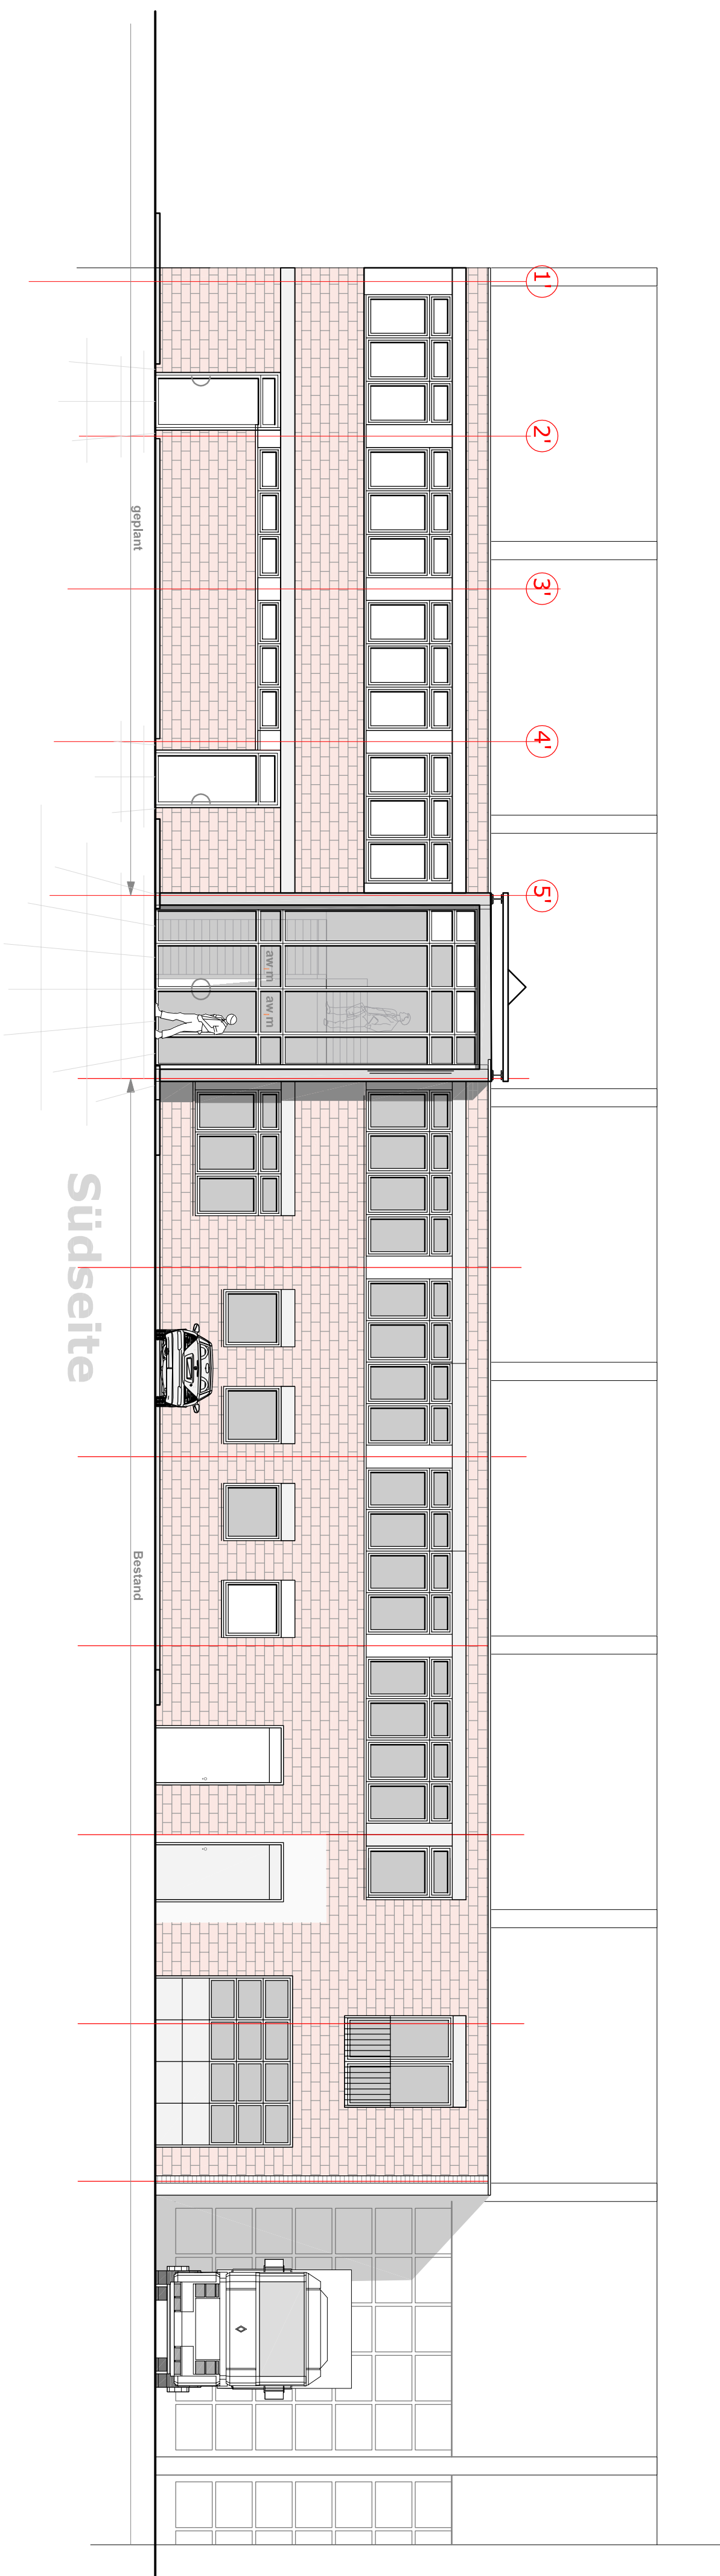

C	25.01.18	
B	13.01.17	
A	26.09.17	
Index	Datum	Art der Änderung

Bauherr
 Entwurf –
 von innen
 awi m
 Saubere
 Lösungen
 Ingenieurbüro für
 Anlagenplanung Bau + Umwelttechnik
 Eppelstraße 32
 48155 Münster
 Tel.: +49 (0) 251 - 7984 586
 Fax.: +49 (0) 251 - 7984 580
 e-mail: bu@buermann-umw.de
 Buermann

Geschützt nach UHG i.d.F. vom 13.09.2002 (§§ 1 UHG, §§§ 8, 9 UHG). Alle Rechte vorbehalten. Es ist nicht zulässig, diese Unterlage zu vervielfältigen, ihren Inhalt zu verändern oder anderweitig unzulässig, sofern dies nicht ausdrücklich vom Urheber zugelassen wird.

Die Freigabe dieser Unterlage erfolgt unbeschadet der verfahrensspezifischen Aspekte des Bauwerks und enthält den Urtexten in keinem Fall von sich verjährlichen Verpflichtungen, insbesondere in Bezug zur Konstruktion, Ausführung und Materialen.

Projekt Entwurfsplanung Erweiterung Sozialgebäude									
Titel Ansichten									
Bauherr		Datum		Folger		Datum			
AWM Münster		Januar 2018		Blattnummern		Januar 2018			
gegründet		Name		Ident-Nr.		Maßstab		500	
gezeichnet		Datum		1:100		28.01.18		in	
gelesen		Hs.		Zeichnungs-Nr.		15019/397-900-018		in	
								C	