

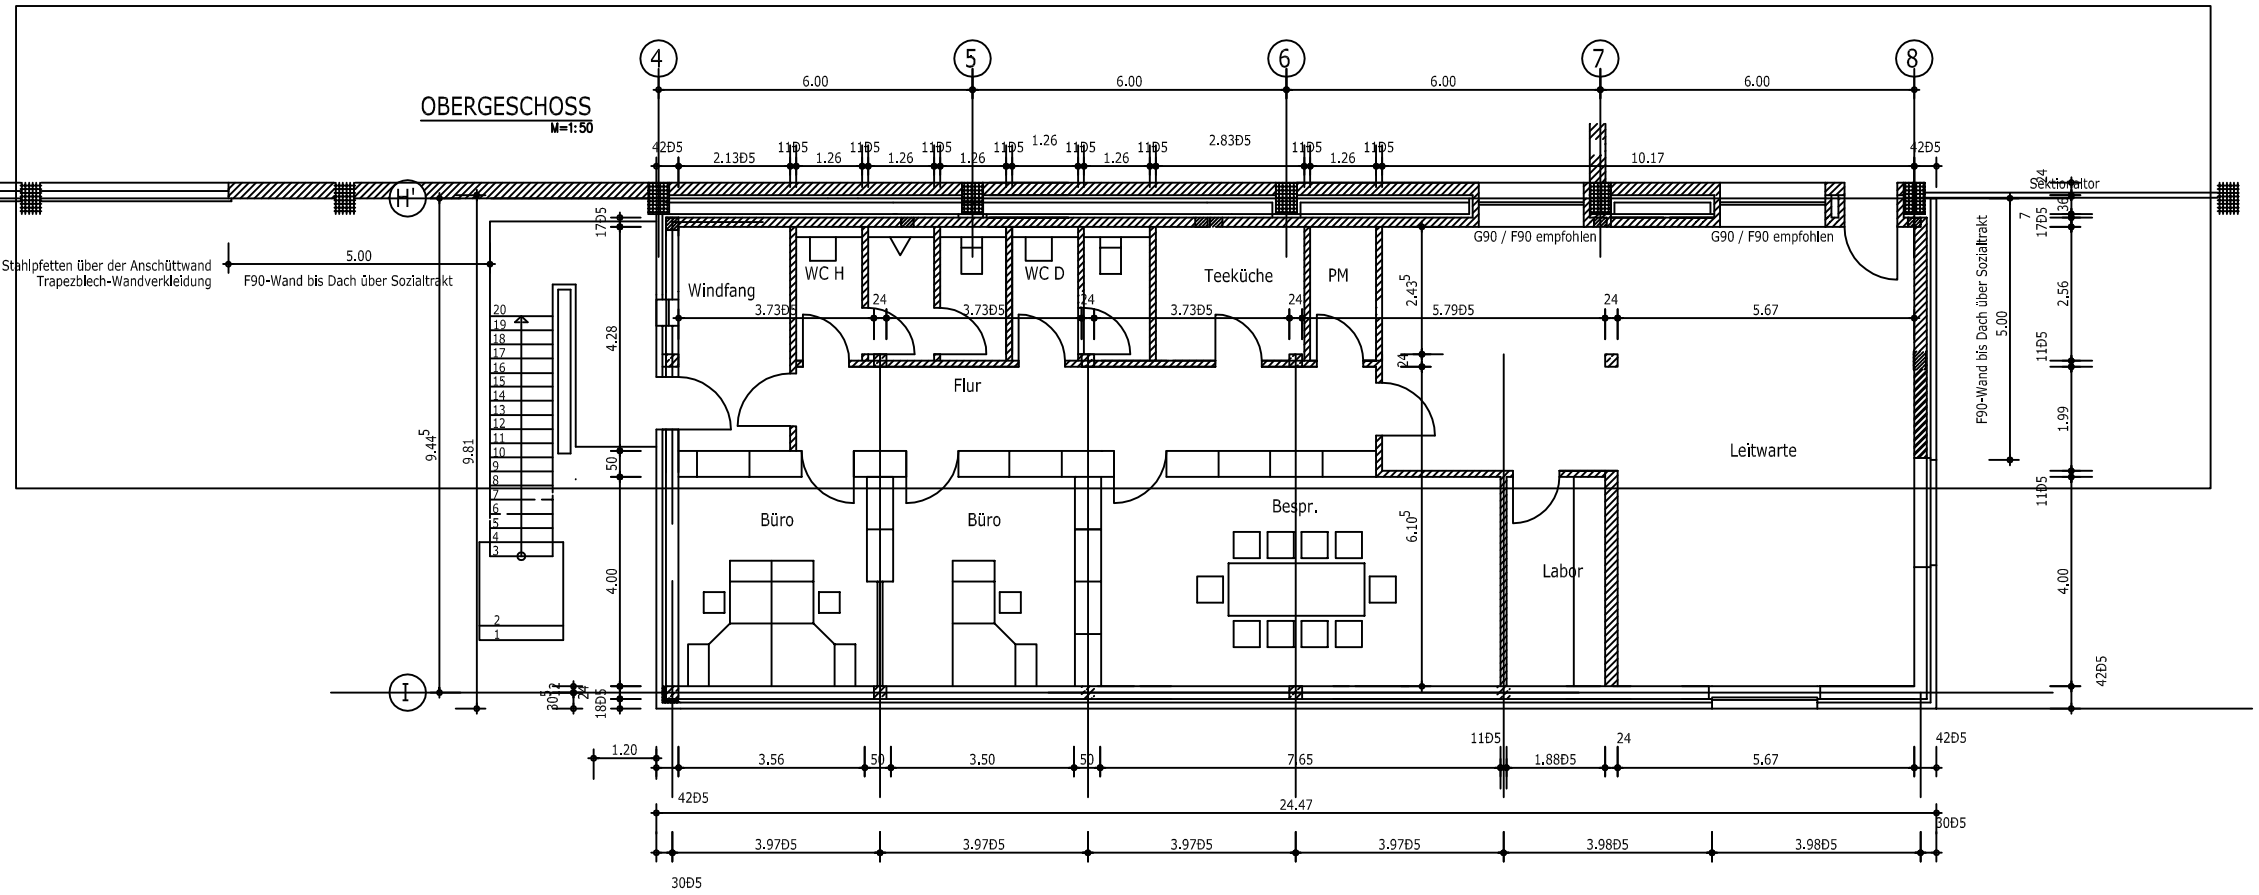


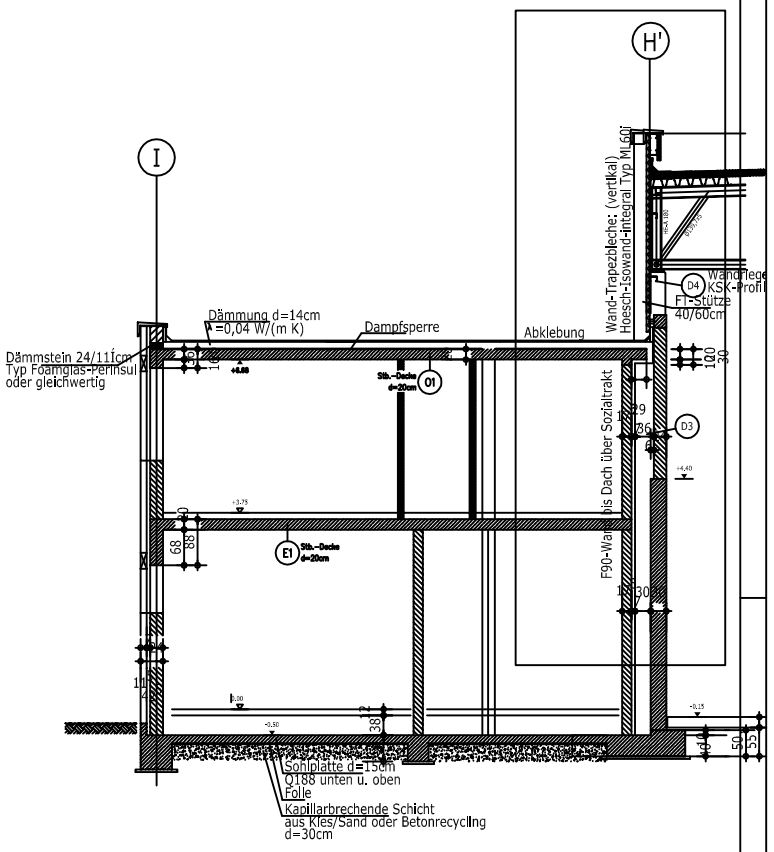

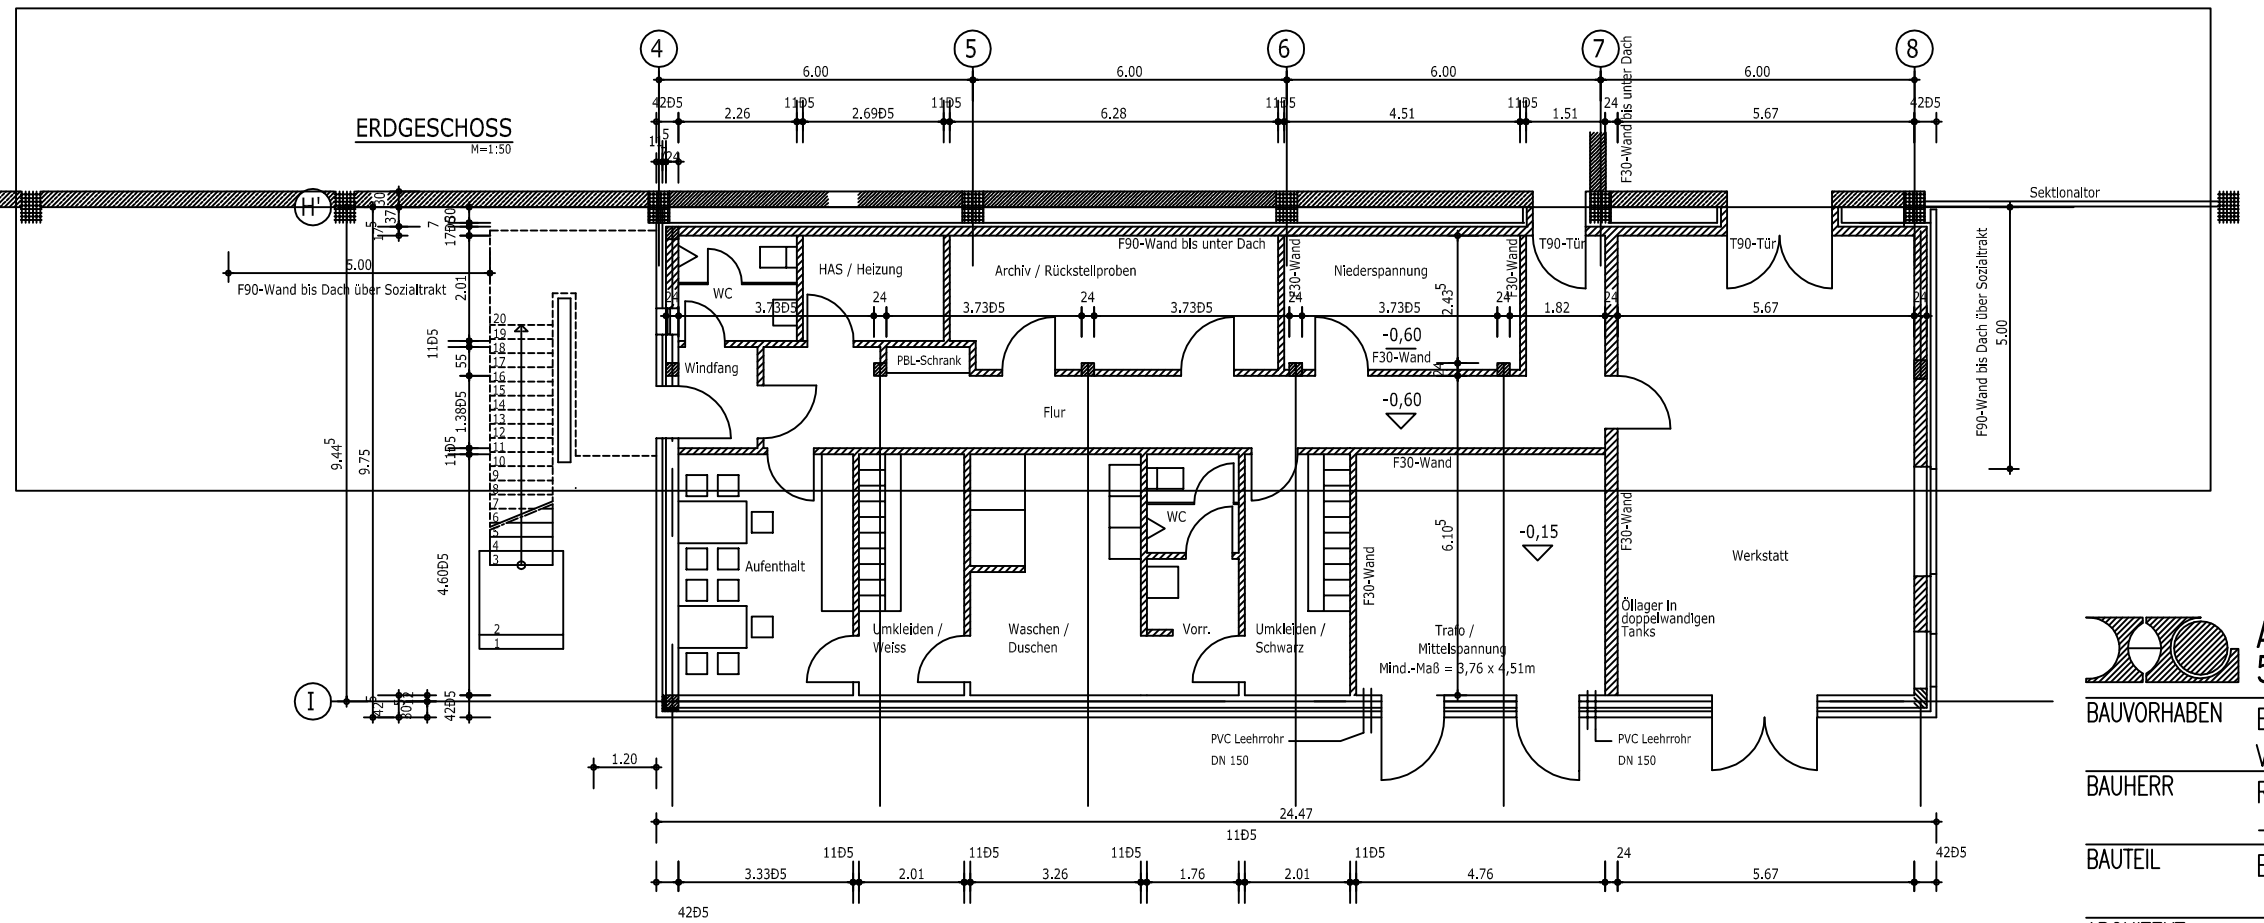

ARCHITEKTUR + INGENIEURBÜRO H. LONNEMANN
59379 SELM LUDGERISTRASSE 70 TEL. 02592/4073

BAUVORHABEN	Errichtung einer MBRA in Münster Verwaltungs– und Sozialtrakt	PROJEKT	076
		BLATT NR./INDEX	02
BAUHERR	Rethmann Entsorgungswirtschaft – Region West – , Bochum	DATEI	Sozialtrakt.dwg
		MASSTAB	1:100
BAUTEIL	Erd– und Obergeschossgrundriss	DATUM	13.06./01.07.2002
		GRÖSSE A2	GEZ Schl.
ARCHITEKT		BAUHERR.	