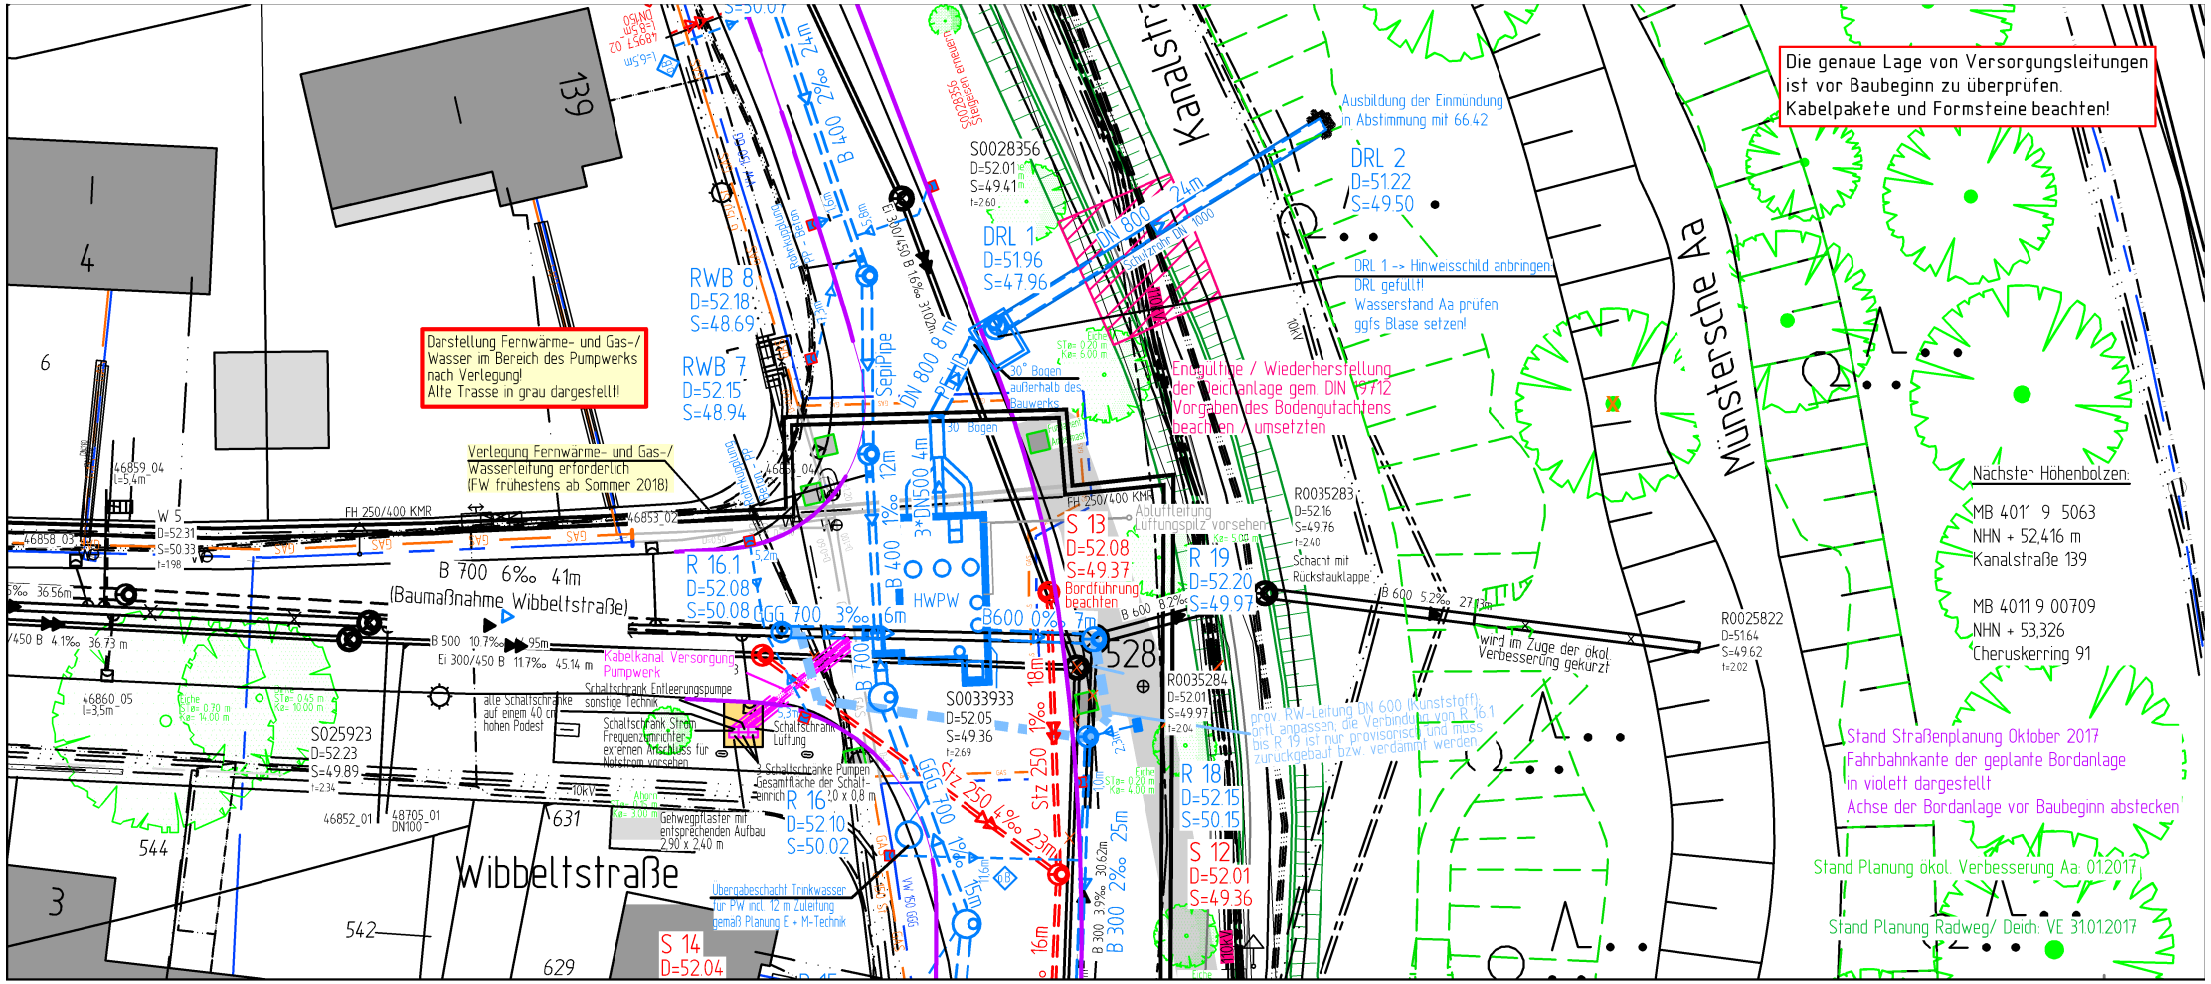
Die genaue Lage von Versorgungsleitungen ist vor Baubeginn zu überprüfen. Kabelpakete und Formsteine beachten!
Darstellung Fernwärme- und Gas-/ Wasser im Bereich des Pumpwerks nach Verlegung! Alte Trasse in grau dargestellt!
Verlegung Fernwärme- und Gas-/ Wasserleitung erforderlich (FW frühestens ab Sommer 2018)
Ausbildung der Einmündung in Abstimmung mit 66.42
DRL 1 -> Hinweisschild anbringen DRL gefüllt! Wasserstand Aa prüfen ggfs Blase setzen!
Endgültige / Wiederherstellung der Deichanlage gem. DIN 19712 Vorgaben des Bodengutachtens beachten / umsetzten
Nächste Höhenbolzen:
MB 401' 9 5063
NHN + 52,416 m
Kanalstraße 139
MB 4011 9 00709
NHN + 53,326
Cheruskerring 91
Stand Straßenplanung Oktober 2017
Fahrbahnkante der geplante Bordanlage in violett dargestellt
Achse der Bordanlage vor Baubeginn abstecken
Stand Planung ökol. Verbesserung Aa: 01.2017
Stand Planung Radweg/ Deich: VE 31.01.2017
Kanalstraße
Münsterscha Aa
Wibbeltstraße
B 700 6‰ 41m
(Baumaßnahme Wibbeltstraße)
Kabelkanal Versorgung Pumpwerk
Übergabeschacht Trinkwasser für PW incl. 12 m Zuleitung gemäß Planung E + M-Technik
wird im Zuge der ökol. Verbesserung gekürzt
prov. RW-Leitung DN 600 (Kunststoff) erfl. anpassen, die Verbindung von R 16.1 bis R 19 ist nur provisorisch und muss zurückgebaut bzw. verdämmt werden
S 13 D=52.08 S=49.37
S 14 D=52.04
S 12 D=52.01 S=49.36
R 16.1 D=52.08 S=50.08
R 16 D=52.10 S=50.02
R 18 D=52.15 S=50.15
R 19 D=52.20 S=49.97
DRL 1 D=51.96 S=47.96
DRL 2 D=51.22 S=49.50
RWB 8 D=52.18 S=48.69
RWB 7 D=52.15 S=48.94
S0028356 D=52.01 S=49.41
S0033933 D=52.05 S=49.36
S025923 D=52.23 S=49.89
R0035283 D=52.16 S=49.76
R0035284 D=52.01 S=49.97
R0025822 D=51.64 S=49.62
W 5 D=52.31 S=50.33
HWPW
DN 800
DN 600 4m
3*DN500 4m
B 400 2‰ 24m
B 600 0‰ 7m
B 300 2‰ 25m
B 300 3.9‰ 30.62m
GGG 700 3‰ 16m
Stz 250 1‰ 23m
Stz 250 1‰ 18m
Stz 250 1‰ 16m
Stz 250 1‰ 15m
Ei 300/450 B 16‰ 31.02m 8 m
Ei 300/450 B 11.7‰ 45.14 m
B 500 10.7‰ 95m
B 600 5.2‰ 27.13m
FH 250/400 KMR
Schaltschrank Entleerungspumpe sonstige Technik
Schaltschrank Strom Frequenzumrichter ex'ernen Anschluss für Notstrom vorsehen
Schaltschrank Luftung
3 Schaltschränke Pumpen Gesamtfläche der Schaltanlagen 2,0 x 0,8 m
Gehwegpflaster mit entsprechenden Aufbau 2,90 x 2,40 m
Abluftleitung Luftungspilz vorsehen
Schacht mit Rückstauklappe
30° Bogen außerhalb des Bauwerks
Eiche
544
542
629
631
3
4
6
139
10kV