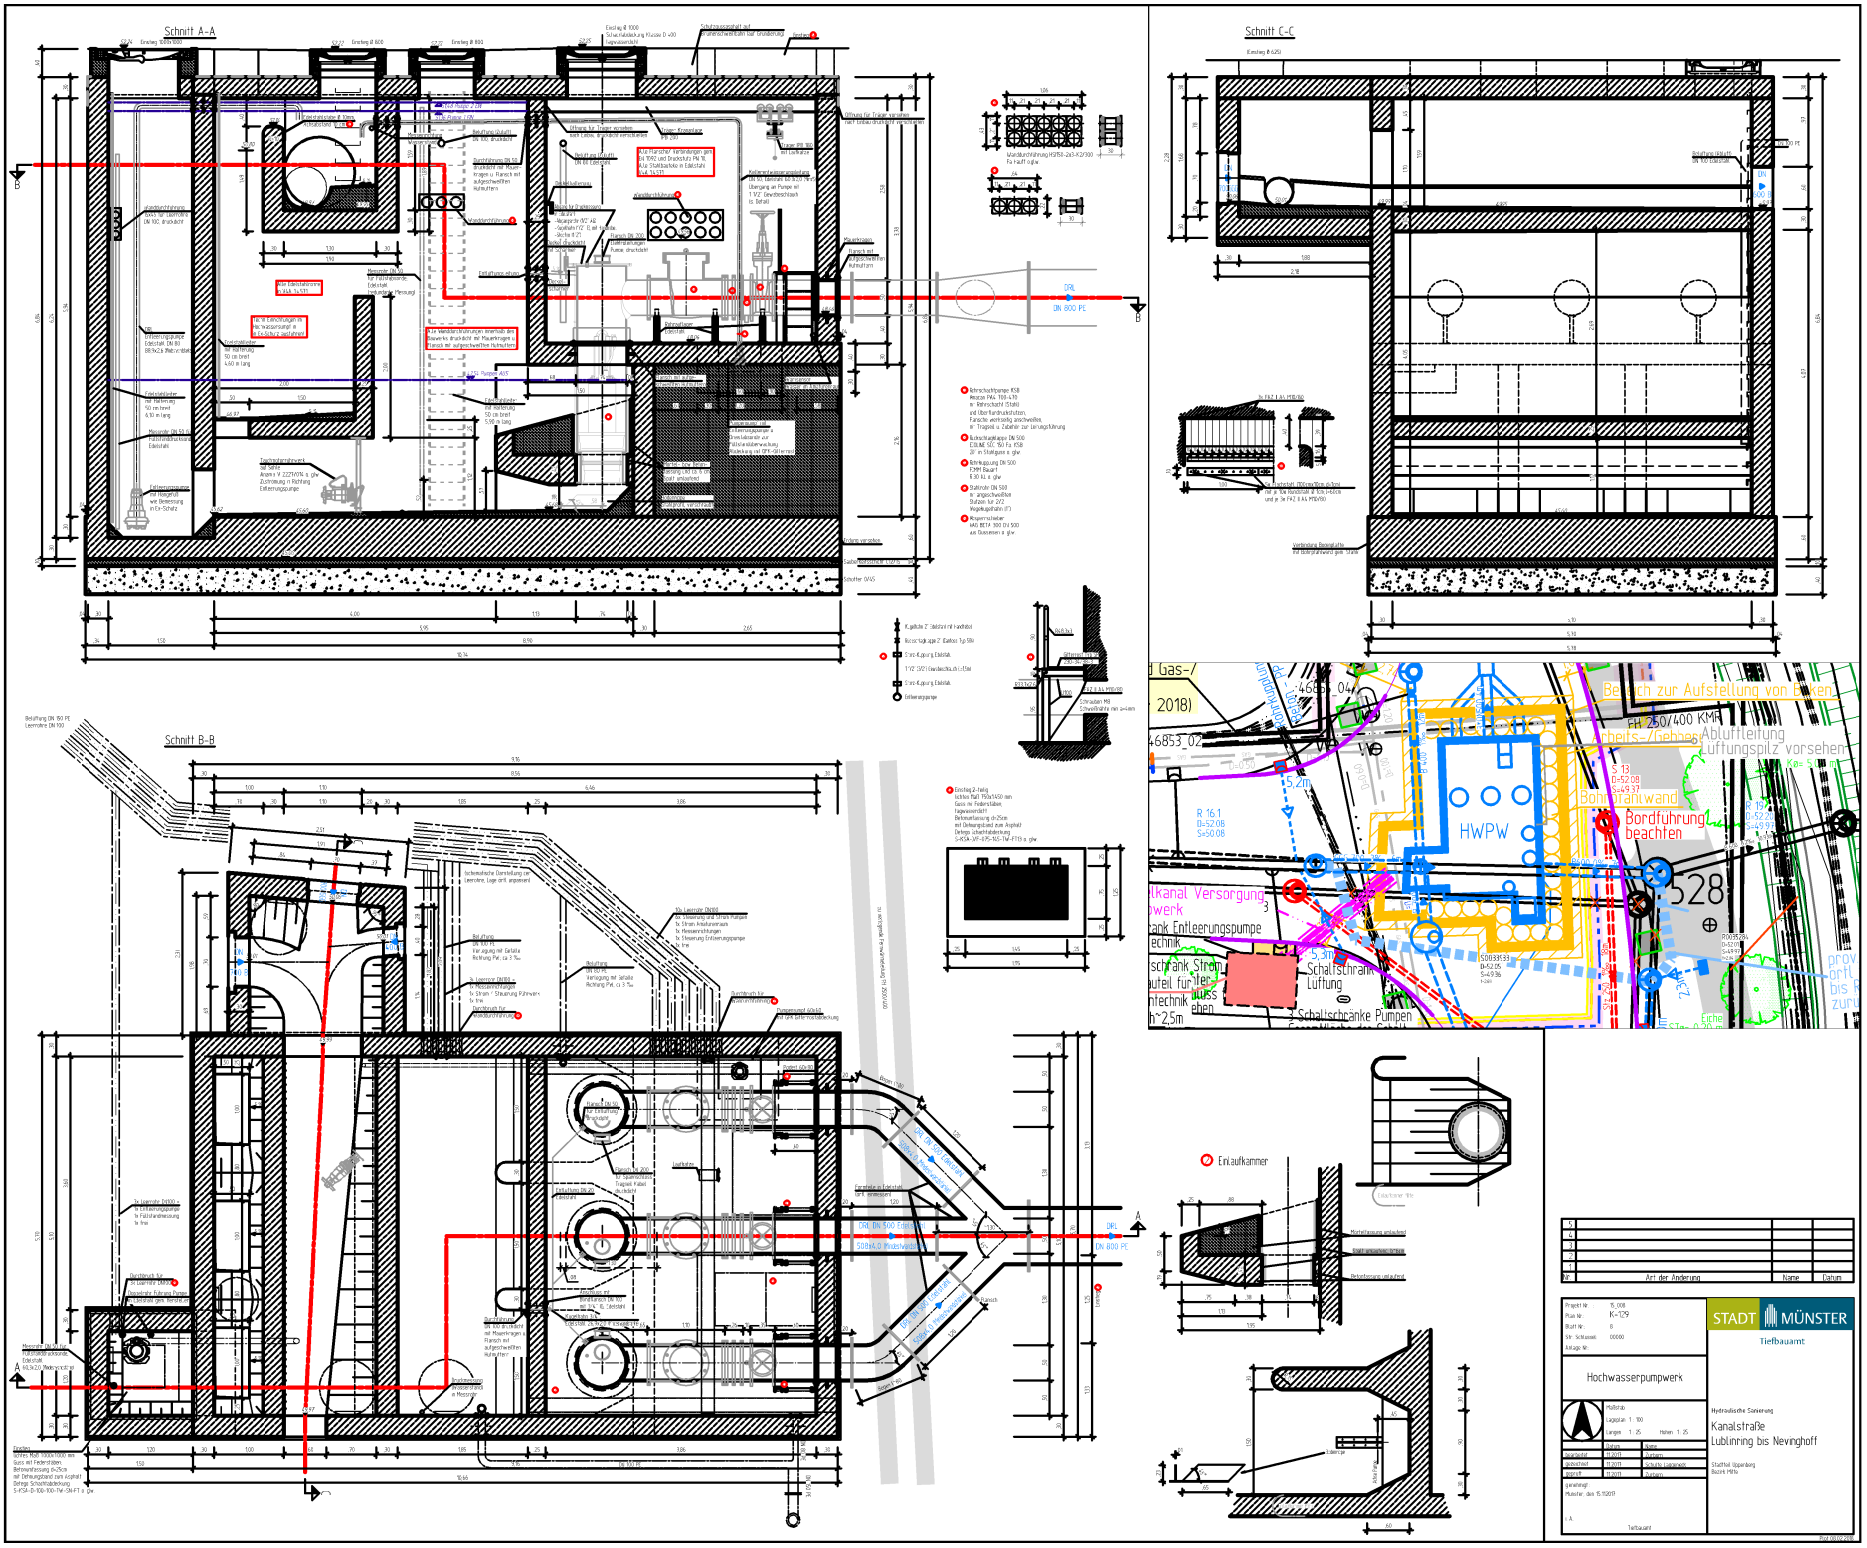
Schnitt A-A
Schnitt B-B
Schnitt C-C
HWPW
Bereich zur Aufstellung von Boxen
Abluftleitung
Luftungspilz vorsehen
Bohrpfahlwand
Bordführung beachten
Schaltschränke Pumpen
Schaltschrank Luftung
Entlaufkammer
STADT MÜNSTER
Tiefbauamt
Hochwasserpumpwerk
Kanalstraße
Lublinning bis Nevinghoff
Art der Änderung
Name
Datum