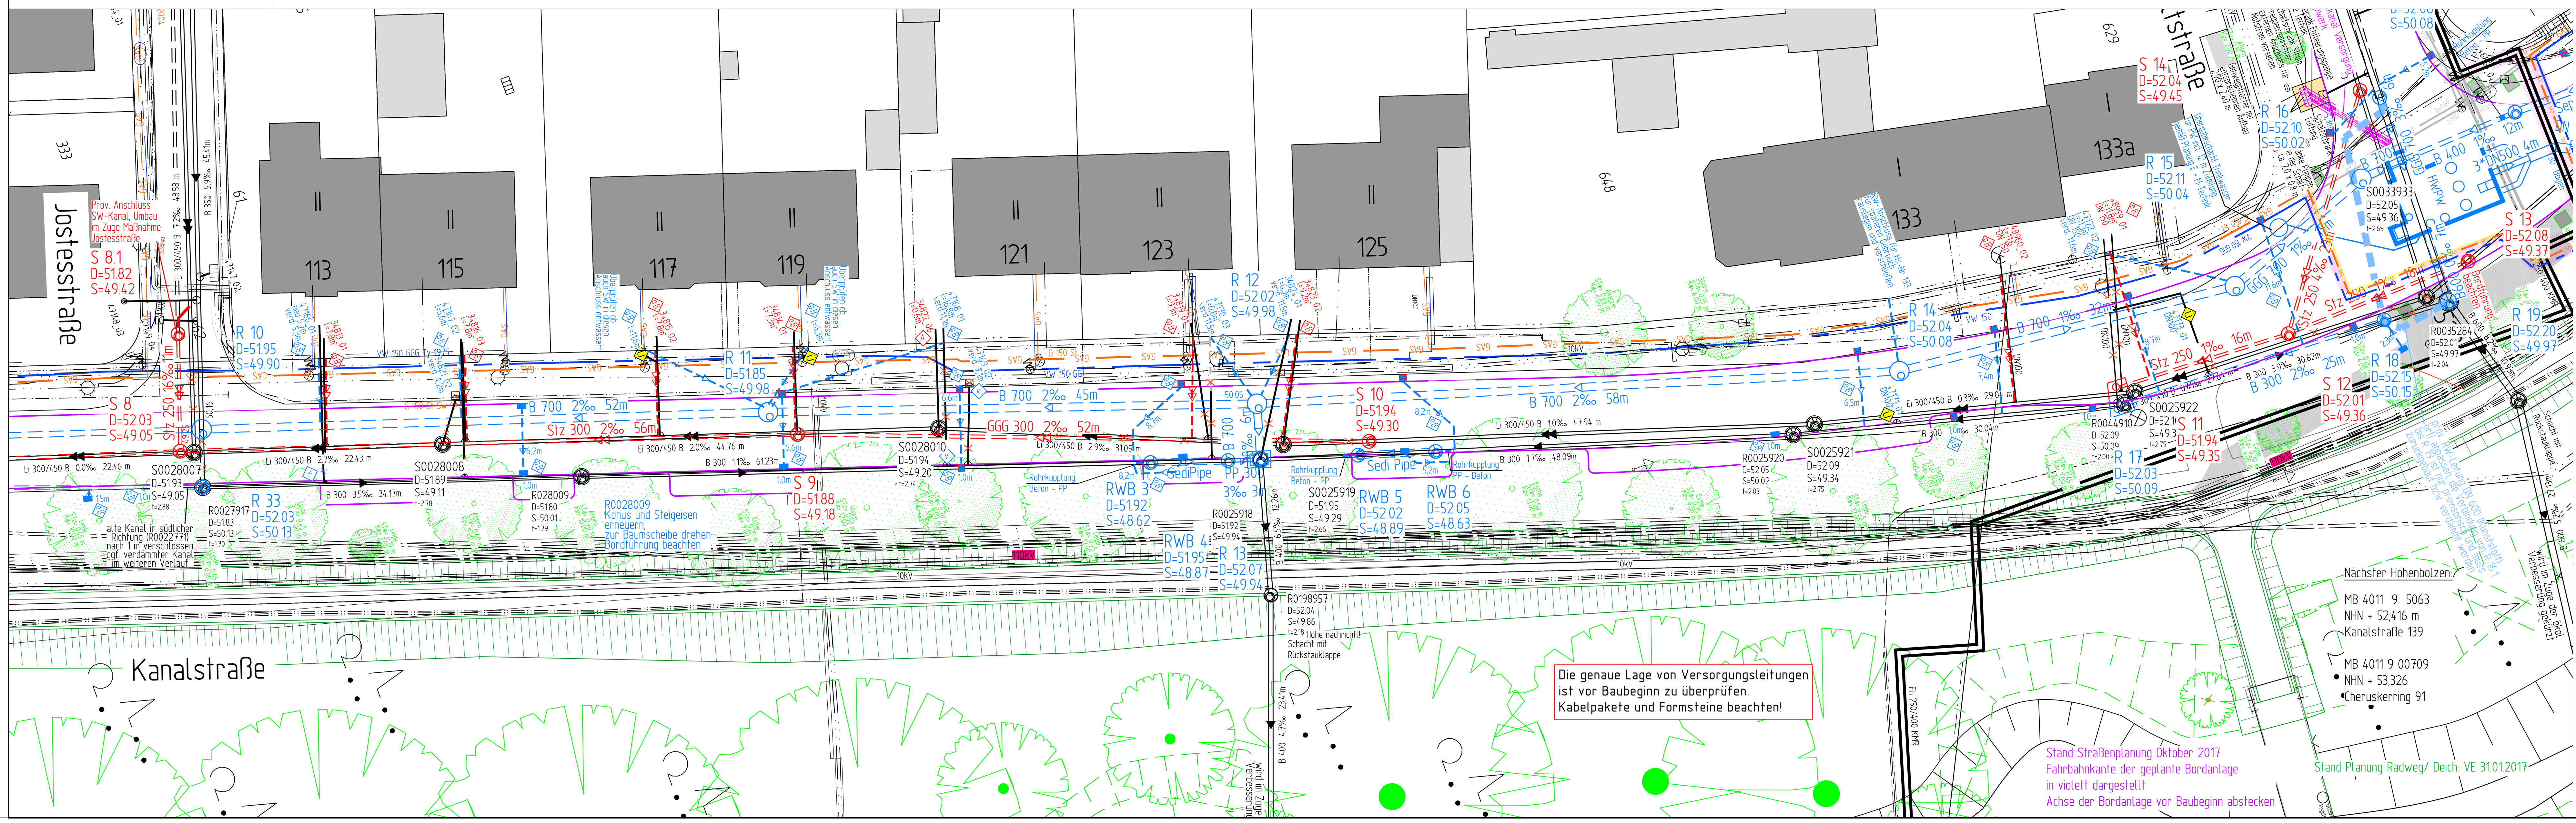

Zeichenerklärung

	PLANUNG	BESTAND
Regenwasserkanal		
Schmutzwasserkanal		
Mischwasserkanal		
Druckrohrleitung		
Kanal entfällt/ wird verdämmt		
RWE - Kabel		
Telekomkabel / Unity Media		
Stromkabel		
Lichtwellenleiter		
Gasleitung		
Wasserleitung		
Fernwärmekanal		

Bäume, eingemessen
Bäume, nachrichtlich
Bäume, entfallen durch Straßenbau

Planungsnummer	Bestandsnummer
S 8	S0246329
S 9	S0246330
S 10	S0246331
S 11	S0246332
S 12	S0246637
S 13	S0246638
S 14	S0246639
R 11	R0246971
R 12	R0246966
R 13	R0246965
R 14	R0246964
R 15	R0246963
R 16	R0246962
R 16.1	R0208237
R 17	R0246961
R 18	R0246958
R 19	R0246957
R 20	R0246650
RWB 3	R0246970
RWB 4	R0246969
RWB 5	R0246967
RWB 6	R0246968
HWPW	R0246647

Anschlussleitungen

Lage der Anschlussleitungen nachrichtlich eingetragen!
Leitungen ohne Ø-Bezeichnung = DN 150

- v.r. bzw. v.l.
- v.r. bzw. v.l. oben
- v. oben
- nicht in Betrieb
- verschlossen
- Lage bekannt / unbekannt
- vorh. Rinnenablauf / Seitenablauf
- gepl. Rinnenablauf / Seitenablauf
- Nummer der Anschlussuntersuchung
- neu (R; S; M)
- überprüfen bei Neubau
- an gepl. Kanal anschließen
- Fehlanschluss umklemmen
- erneuern offene Bauweise
- Liner
- verdämmen

RW / SW / MW

Nr.	Art der Änderung	Name	Datum
5			
4			
3			
2			
1			

Projekt Nr.: 15_008
Plan Nr.: K-129
Blatt Nr.: 3
Str. Schlüssel: 00000
Anlage Nr.:

STADT MÜNSTER
Tiefbauamt

Lageplan mit Längsschnitt Kanalstraße

Jostesstraße - Wibbeltstraße

Maßstab
Lageplan 1 : 250
Längen 1 : 250 Höhen 1 : 50

	Datum	Name
bearbeitet	11.2017	Zurborn
gezeichnet	11.2017	Schulte Laggenbeck
geprüft	11.2017	Zurborn

genehmigt :
Münster, den 15.11.2017

i. A.

Tiefbauamt

Hydraulische Sanierung
Kanalstraße
Lublinring bis Nevinghoff

Stadtteil Uppenberg
Bezirk Mitte

Plot 09.01.2018