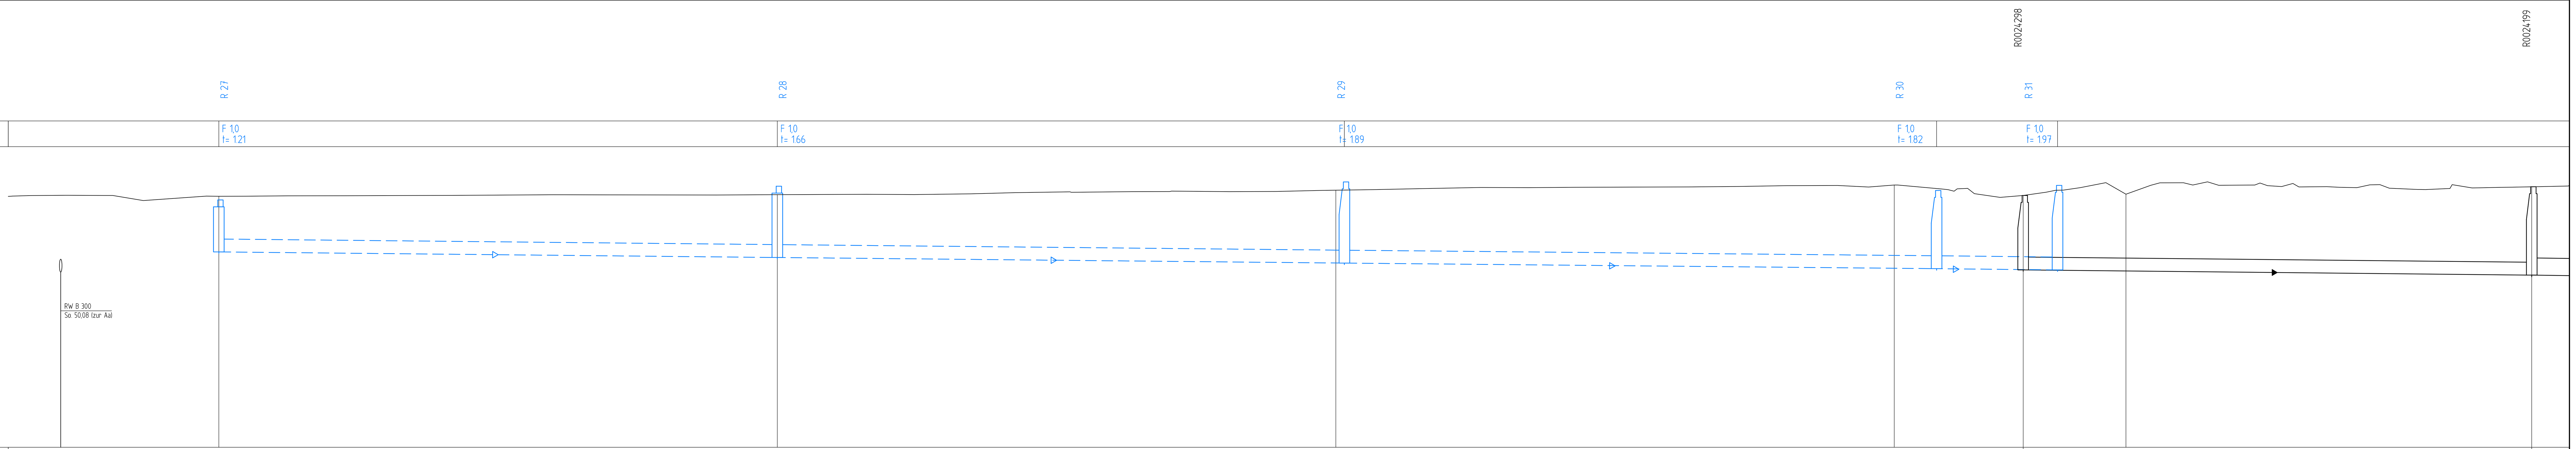

	R 27		R 28		R 29		R 30		R 31	R0024298		R0024199
gepl. Schachtbauwerke RW	F 1,0 t= 1.21		F 1,0 t= 1.66		F 1,0 t= 1.89		F 1,0 t= 1.82		F 1,0 t= 1.97			
Geländehöhe										51.86		52.07
Gradientenhöhe												
Straßenname											Kanalstraße	
RW geplant OK Schacht - Ø, Material	51.76 t=1.21	DN 300 B	52.08 t=1.66	DN 300 B	52.18 t=1.89	DN 300 B	51.98 t=1.82	DN 300 B	52.10 t=1.97			
RW geplant Haltungssohle, Länge, Gefälle	50.55	66m 2‰	50.42 50.42	66m 2‰	50.29 50.29	70m 2‰	50.16 50.16	14m 2‰	50.13			
RW vorhanden OK Schacht\ Tiefe - Ø, Material, Länge, Gefälle										51.86 t=1.73	DN 300 B 59.19m 2.03‰	52.07 t=2.06
RW vorhanden Haltungssohle - Baujahr/ Zustandsklasse										50.13	1984/ ZK 4	50.01 50.01

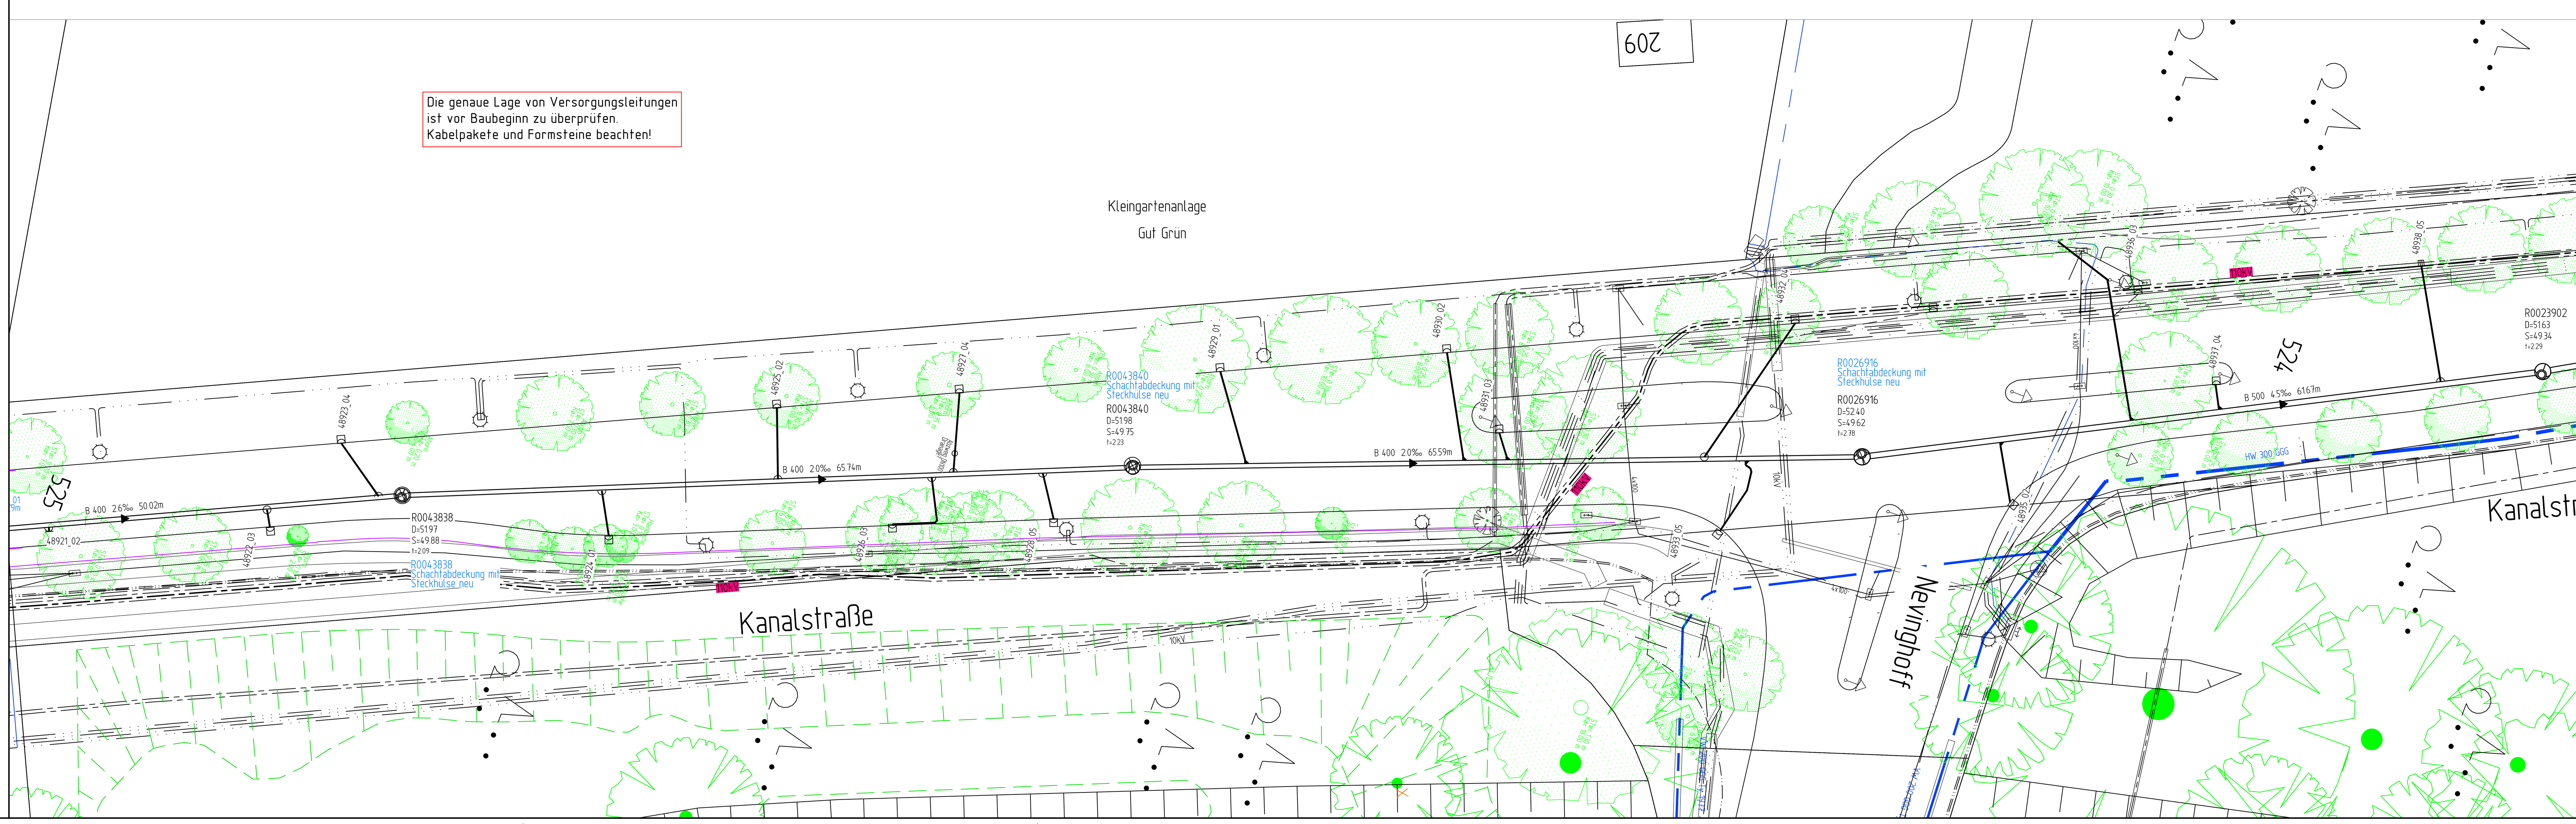

Zeichenerklärung

	PLANUNG	BESTAND
Regenwasserkanal		
Schmutzwasserkanal		
Mischwasserkanal		
Druckrohrleitung		
Kanal entfällt/ wird verdämmt		
RWE - Kabel		
Telekomkabel / Unity Media		
Stromkabel		
Lichtwellenleiter		
Gasleitung		G DN 300
Wasserleitung		W DN 300
Fernwärmekanal		FH

Bäume, eingemessen
Bäume, nachrichtlich
Bäume, entfallen durch Straßenbau

Planungsnummer	Bestandsnummer
R 28	R0246645
R 29	R0246644
R 30	R0246643
R 31	R0246642
R 32	R0249199

Anschlussleitungen

Lage der Anschlussleitungen nachrichtlich eingetragen!
Leitungen ohne Ø-Bezeichnung = DN 150

- v.r. bzw. v.l.
- v.r. bzw. v.l. oben
- v. oben
- nicht in Betrieb
- verschlossen
- Lage bekannt / unbekannt
- vorh. Rinnenablauf / Seitenablauf
- gepl. Rinnenablauf / Seitenablauf
- Nummer der Anschlussuntersuchung
- neu (R, S, M)
- überprüfen bei Neubau
- an gepl. Kanal anschließen
- Fehlanschluss umklemmen
- erneuern offene Bauweise
- Liner
- verdämmen

RW / SW / MW

Nächster Höhenbolzen:

MB 4011 9 5063
NHN + 52,416 m
Kanalstraße 139

MB 4011 9 5302
NHN + 52,736
Nevinghoff, Aa-Brücke

Stand Planung Radweg/ Deich: VE 31.01.2017

Nr.	Art der Änderung	Name	Datum
5			
4			
3			
2			
1			

Projekt Nr.: 15_008
Plan Nr.: K-129
Blatt Nr.: 6
Str. Schlüssel: 00000
Anlage Nr.:

STADT MÜNSTER
Tiefbauamt

Lageplan mit Längsschnitt
Kanalstraße
Wienburgpark bis Nevinghoff

Maßstab
Lageplan 1 : 250
Längen 1 : 250 Höhen 1 : 50

	Datum	Name
bearbeitet	11.2017	Zurborn
gezeichnet	11.2017	Schulte Laggenbeck
geprüft	11.2017	Zurborn

genehmigt:
Münster, den 15.11.2017

i. A.

Tiefbauamt

Hydraulische Sanierung
Kanalstraße
Lublinring bis Nevinghoff

Stadtteil Uppenberg
Bezirk Mitte

Plot 09.01.2018