

Sportanlage



Vorlage V/0026/2018 Anlage 2


Legende

Bestand

- 1 Plattformhaus mit Rutsche (abgängig)
- 2 Federgerät
- 3 Federwippe
- 4 Tischtennisplatte
- 5 Gurtsteg
- 6 Dreinscheibe
- 7 Doppelschaukel
- 8 Wackelbalken (abgängig)
- 9 Streebalkenständer
- 10 Aballeiner
- 11 Bank

Neu 2018

- 12 Sandwerk mit dauseltiger Rutsche
Stahlprofilen, pulververschichtet, Fa. Deuling
- 13 Seilbahn, Länge 20,0 m.
Fa. K&K, Nr. 0-1220-1/2
Start- und Zielbereich
sowie unter dem Tischfußball
Mittelteilung des vorhandenen Hügelgs

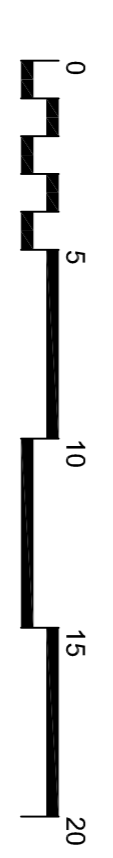

Projektnummer: Plan Nr.: K 141/3	SP Nr. 29801 Datum: 08.02.2018	STADT MÜNSTER
Amstelier:	Bearbeiter:	Ant für Grünflächen, Umwelt und Nachhaltigkeit
gez. Bruns	gez. Dieckmann	
Abteilungsleiter:	Gezeichnet:	
gez. Stödt	W. Ellert	
Fachstellenleiter:	Maßstab: 1:200	
gez. J. Hofmann		
Gärtdirekt: Inge Lühahl	Datum: Bearbeiter:	Spielplatz Lange Kuhle
		Entwurf Sanierung 2018