


700001/germab101
 13. JAN. 2017
 [unintelligible]
 [unintelligible]

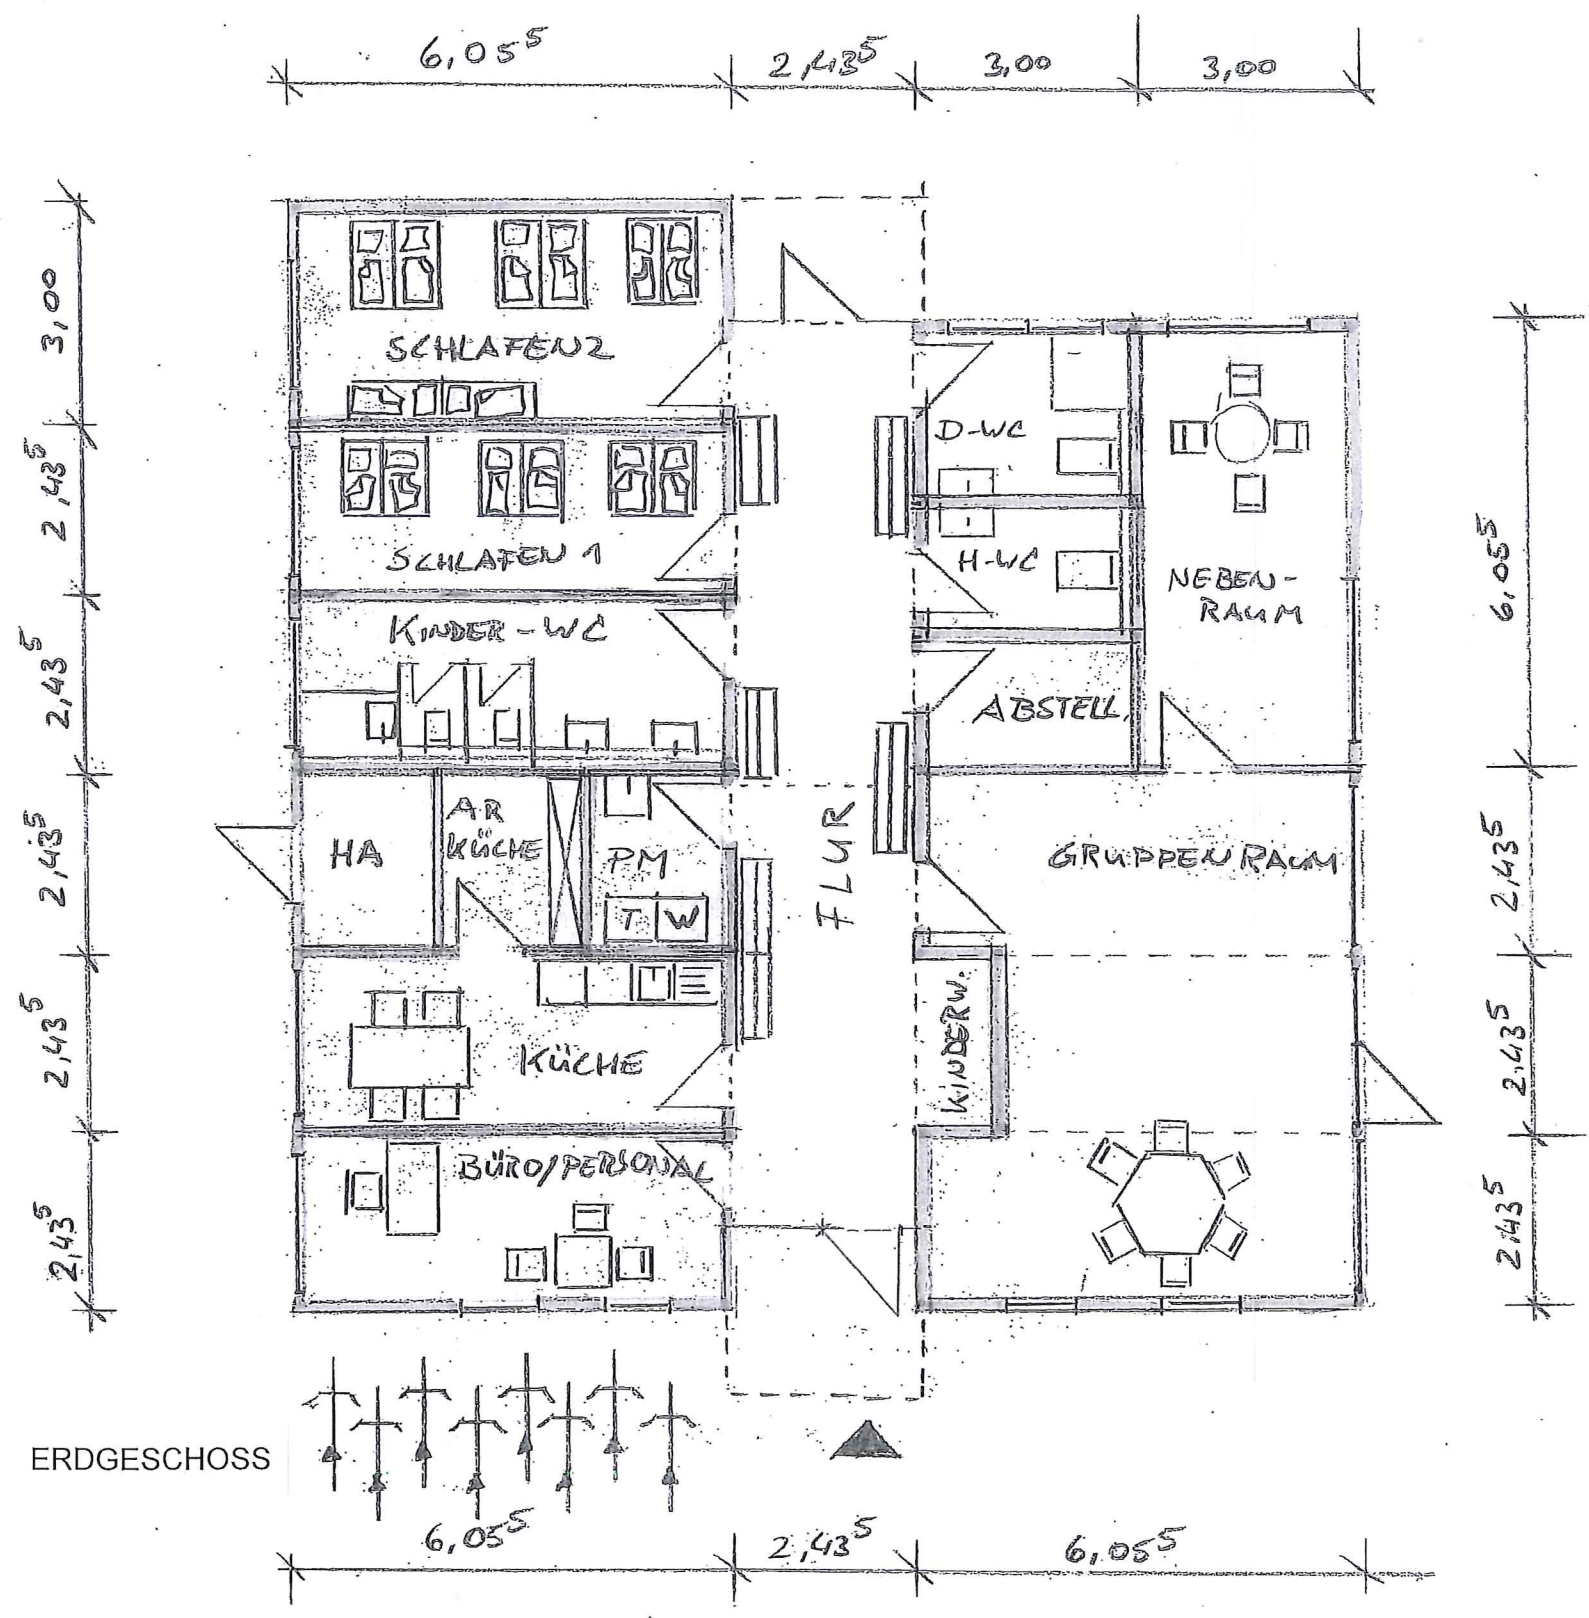

ERDGESCHOSS

Anlage zum Vorbescheid Nr. 6.0.1.3 / 17
 Münster, den 17. Mai 2017
 Bauordnungsamt

Standortnummer:		BAUVORANFRAGE	
BVA/0	ERDGESCHOSS	STADT MÜNSTER	
Maßstab 1:100	Änderungsnummer:	AMT FÜR IMMOBILIENMANAGEMENT Hochbautechnisches Gebäudemanagement	
Plan-Datum 09.01.17	mit aktuellem Ausdruck vom:	TEMPORÄRE EINRICHTUNG EINER 1- GRUPPENRAUM KINDERTAGESSTÄTTE IN MODULBAUWEISE	
Projektverzeichnis: b-sue \Plankopf-Aml-23 \ Bauvoranfrage			
Datei: bauvoranfrage.pro \ (23-P)		PLAN/ BVA_0-EG 100	
Zeichner/in	Architektur und Projektsteuerung		
Zeichner/in	Bauen im Bestand		
Projektleiter	Fachstellenleiter/Abteilungsleiter		
Spezial	Schmidharn / Mümken		
Anwieser / Technischer Leiter			
Nienaber / Michel			
Haustechnisches Gebäudemanagement			
Bedarfsamt			
		WESTERHEIDE 48157 MÜNSTER	