


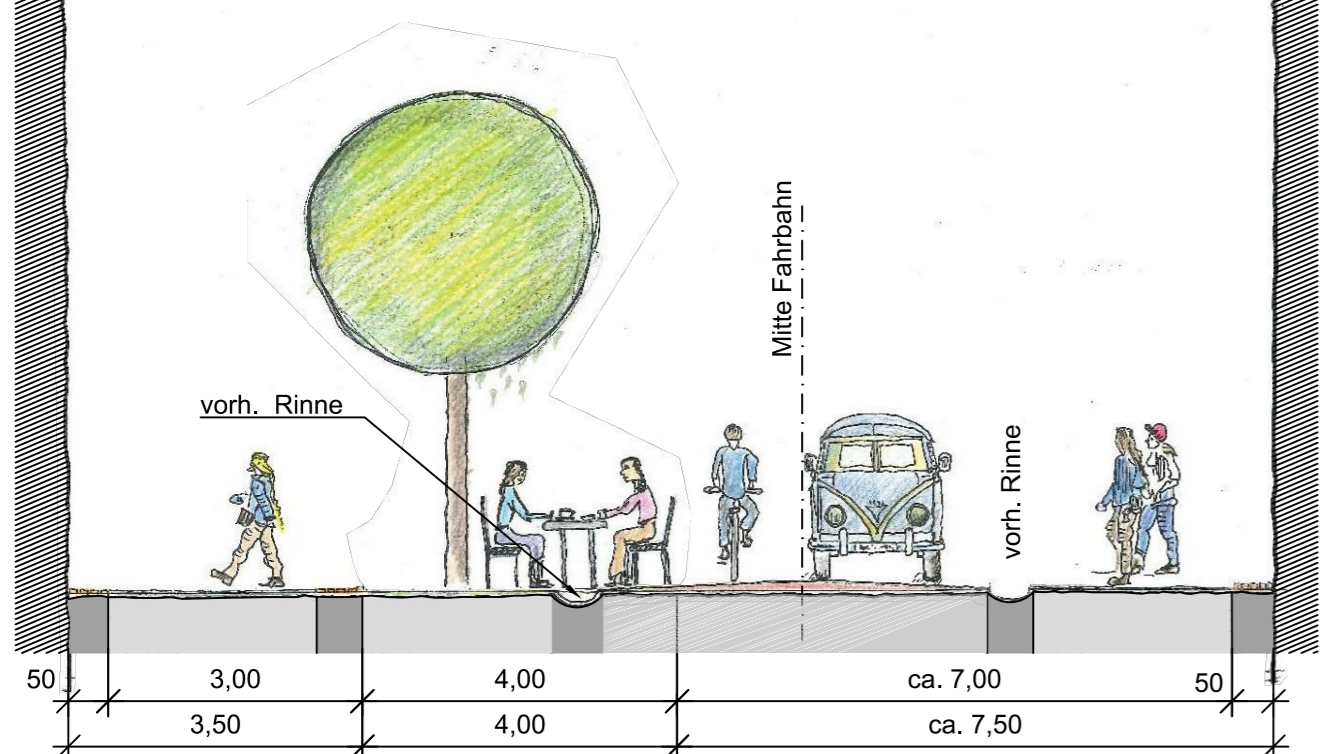

**Querschnittsskizze** (unmaßstäblich)



Bsp. Sitzpodest




Quelle: <http://www.novaformbau.de/images/neuebilder024.jpg>

Bsp. Doppelbank



Straßenbeleuchtung

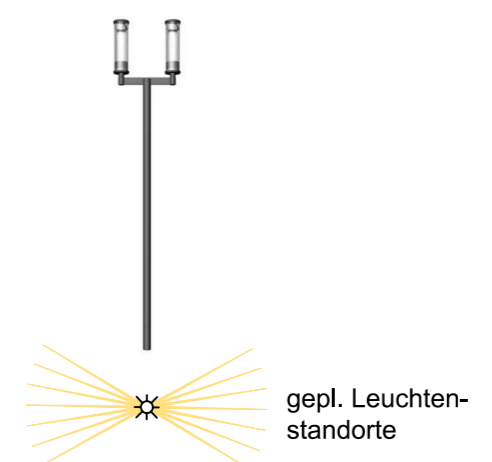

Amt für Stadtentwicklung,  
Stadtplanung, Verkehrsplanung

**Gestaltung  
Windthorststraße**

Zwischen Bahnhofstraße und Von-Vincke-Straße  
Planung



Bearbeitet März 2018 Lahn  
Gezeichnet Mrz/Apr 18 Rüs./ Zum.  
Maßstab 1 : 250