


Gemarkung Wolbeck-Stadt, Flur 1
Gemarkung Wolbeck-Kirchspiel, Flur 12
Maßstab: 1:1000

STADT MÜNSTER

Amt für Stadtentwicklung
Stadtplanung
Verkehrsplanung



Bebauungsplan
Nr. 509
Wolbeck -
Am Steintor/ Petersheide/ Petersdamm

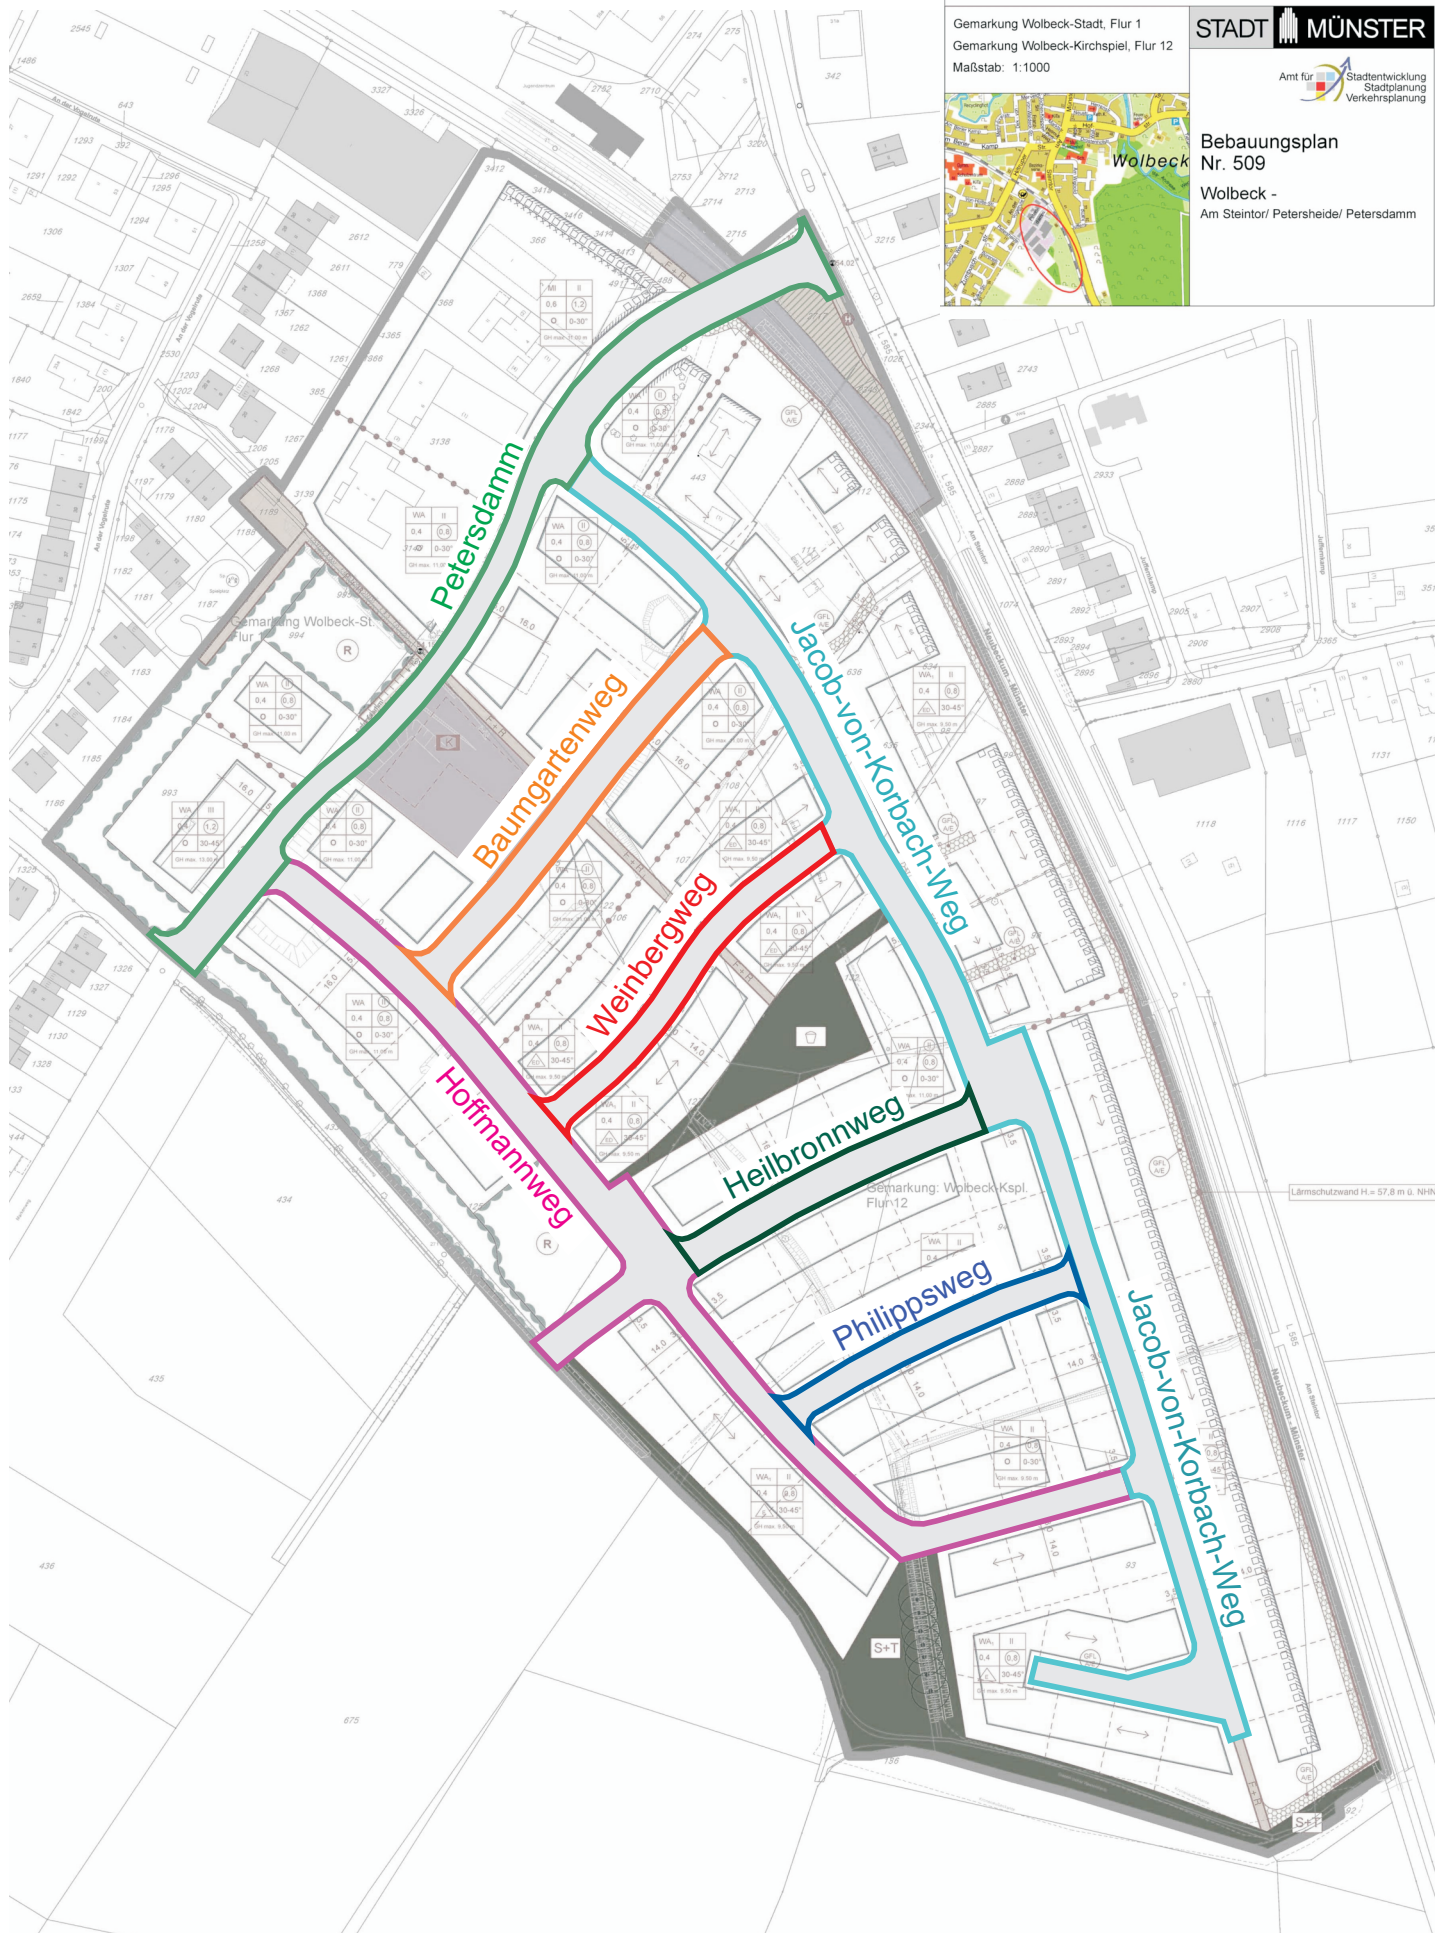

Lärmschutzwand H. = 57,8 m ü. NNH