


**Sanierung 2018**  
(M.: 1:200)

452

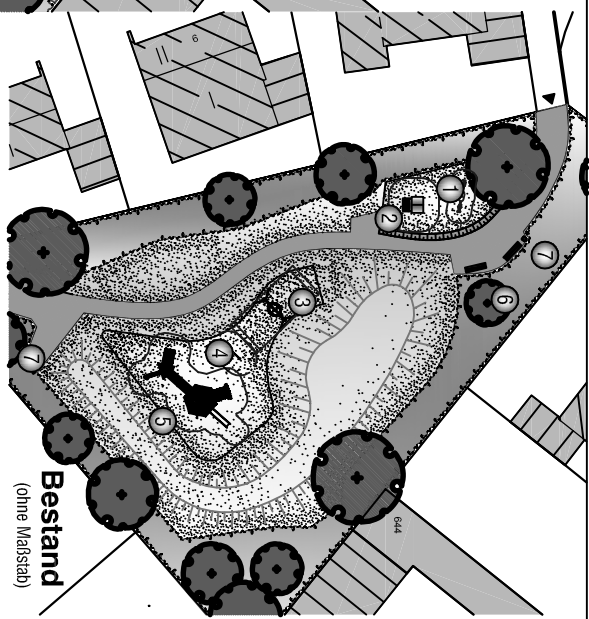


**Bestand**  
(ohne Maßstab)

487

**Legende**

- Bestand**
- ① Doppel-Wippe Spatzvogel (Fa. Kompani)
  - ② Spielhaus für Kleinkinder (Fa. Kompani)
  - ③ Korbsteilschaukel (Fa. Spessart)
  - ④ Einfachreck (Fa. Kaiser & Kühne)
  - ⑤ Kletterspielanlage 'Worms' (Fa. FIS Holztechnik V.07204050J)
  - ⑥ Sitzbank
  - ⑦ Abfalleimer
- Neu 2018**
- ⑧ Sand-Backhaus mit Rutsche (Fa. Ziegler 7.11.02)
  - ⑨ Doppel-Wippe Spatzvogel versetzt (Fa. Kompani)

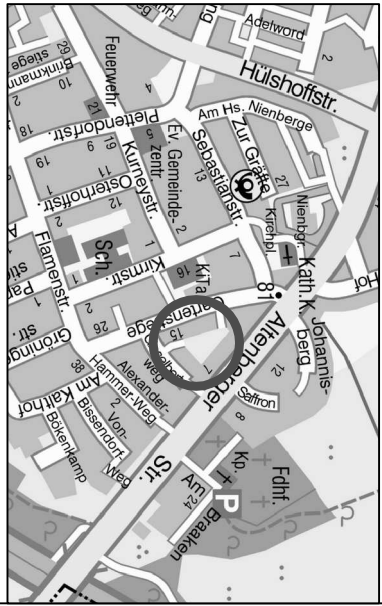

Projektnummer: SP 25808 Plan-Nr.: K 211/3 Datum: 26.04.2018		Fachstellenleiter: gez. J. Hoffmann		Maßstab: 1:200	
Anstalter: gez. Buns Abteilungsleiter: K. Wagner		Bearbeiter: K. Wagner		Datum: 1. Februar	
Amt für Grünflächen, Umwelt und Nachhaltigkeit		<b>STADT MÜNSTER</b>		<b>Spielplatz          Gartensteige</b>	
Sanierung 2018					