Sanierung 2018 (M.: 1: 200)

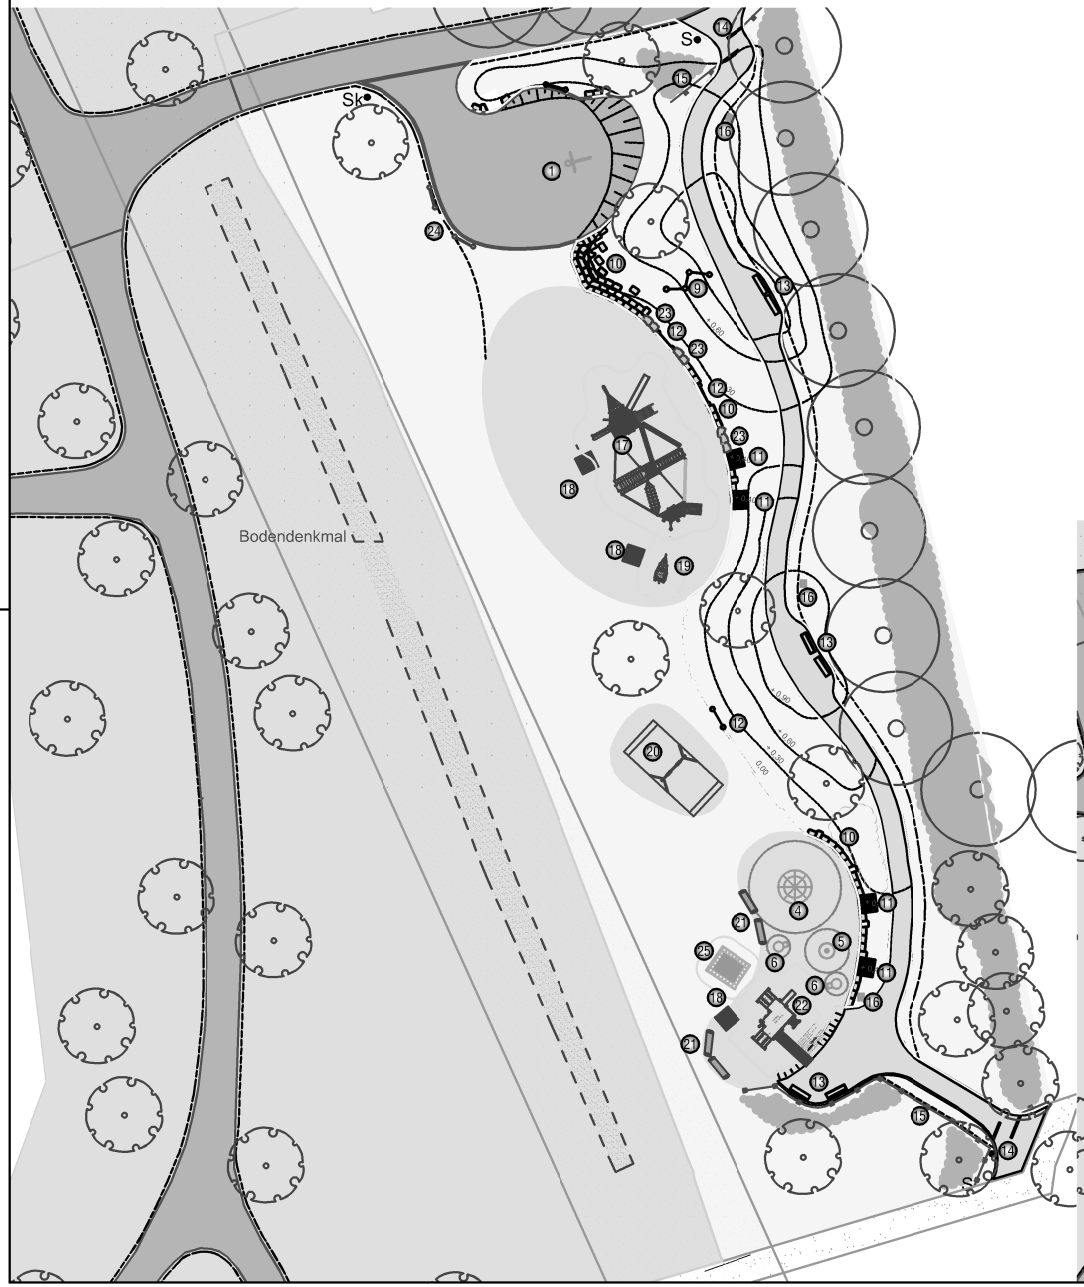

Legende

Bestand

1. Streatballständer (Fa. Fritz Müller 2076)
2. Spielschiff 'Obadjah' (Fa. FHS- Holztechnik 920314010)
3. Zweifachschaukel (Fa. FHS-Holztechnik)
4. Pylonkarussell (Fa. SMB 68.28.06)
5. Schwingboje (Fa. Kompan M196)
6. Sandbagger (Fa. Kaiser & Kühne 32630)
7. Spielpodest mit Rutsche (Fa. FHS-Holztechnik 9039990L u. 90261200)
8. Waagerechte Baumstämme aus Robinie (Fa. FHS-Holztechnik)
9. Kletterseile (Fa. FHS Holztechnik)
10. Sandsteinblöcke
11. Holzpodeste (Fa. FHS-Holztechnik)
12. Jugendbank (Fa. FHS-Holztechnik)
13. Sitzbank
14. Durchgangssperre
15. Zaun (Stabgitter)
16. Abfalleimer

Neu 2018

17. Spielschiff (Fa. Doehring)
18. Holzpodeste (Bauseits)
19. Federjolle (Fa. Ziegler 34938)
20. Zweifachschaukle (Fa. FHS Holztechnik)
21. Waagerechte Baumstämme aus Robinie (Bauseits)
22. Kleinkinderspielhäuser 'Safari' mit verlängerter Rampe (Fa. Doehring)
23. Sandsteinblöcke ergänzen Bauseits)
24. Jugendbank (Bausits)
25. Tischbankkombiration (Bauseits)

Bestand (ohne Maßstab)

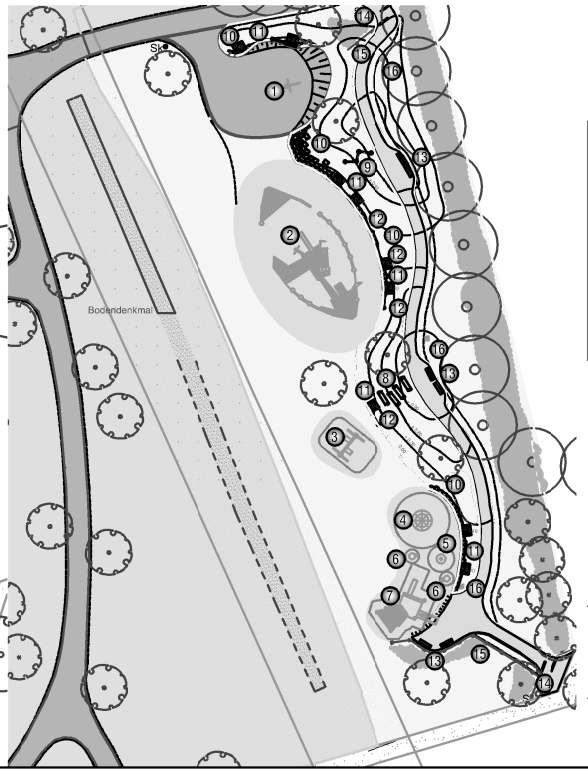

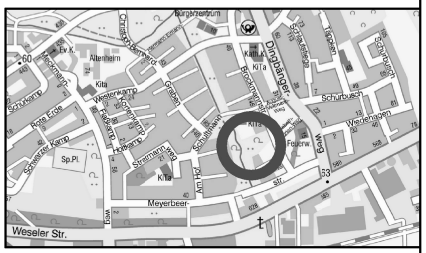

Projektnummer:	SP 25412
Plan Nr.: K 269/4	Datum: 26.04.2018
Amtsleiter: gez. Bruns	Bearbeitet: K. Wagner
Abteilungsleiter: gez. Stoldt	Gezeichnet: K. Wagner
Fachstellenleiter: gez. J. Hoffmann	Maßstab: 1:200
Geändert: Index / Inhalt / Datum / Bearbeiter	

STADT MÜNSTER
Amt für Grünflächen, Umwelt und Nachhaltigkeit

Spielplatz Meyerbeerstraße

Sanierung 2018

Anlage zur Vorlage V/0382/2018