


Legende

- 1 3-fach Schaukel
- 2 Federwippe
Fa. Kompan
- 3 Hängematte
- 4 Hangrutsche
- 5 Bank
- 6 Abfalleimer
- 7 Ballspielfeld
- 8 Basketballkorb
- 9 Jugendunterstand
Fa. Spielbau Nr. 4.0317-E-01
- 10 Balancierbalken


Neu 2018

- 11 Spielschiff Föhr
Fa. FHS
- 12 Mast ergänzt
Fa. FHS
- 13 vorh. Sandbagger versetzen
- 14 Banktschkombination
- 15 Spielhaus Esch
Fa. FHS
- 16 Seilbahn
Fa. FHS

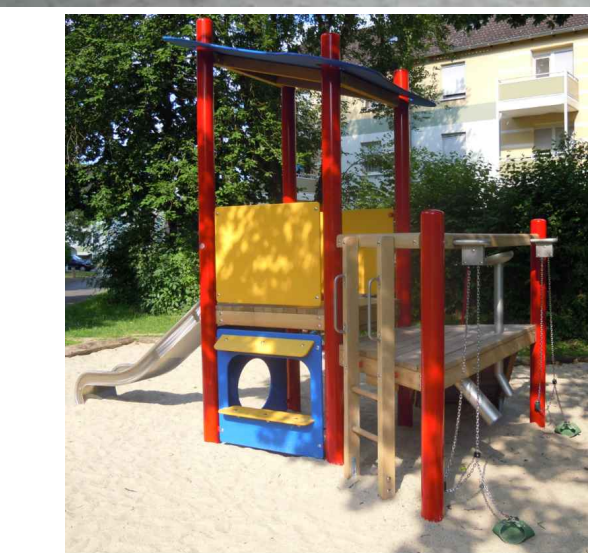

Anm.
Die
die
nen
Auftr.
Jeder
zur
trage
wieg
über
get

Bestandsplan ohne Maßstab

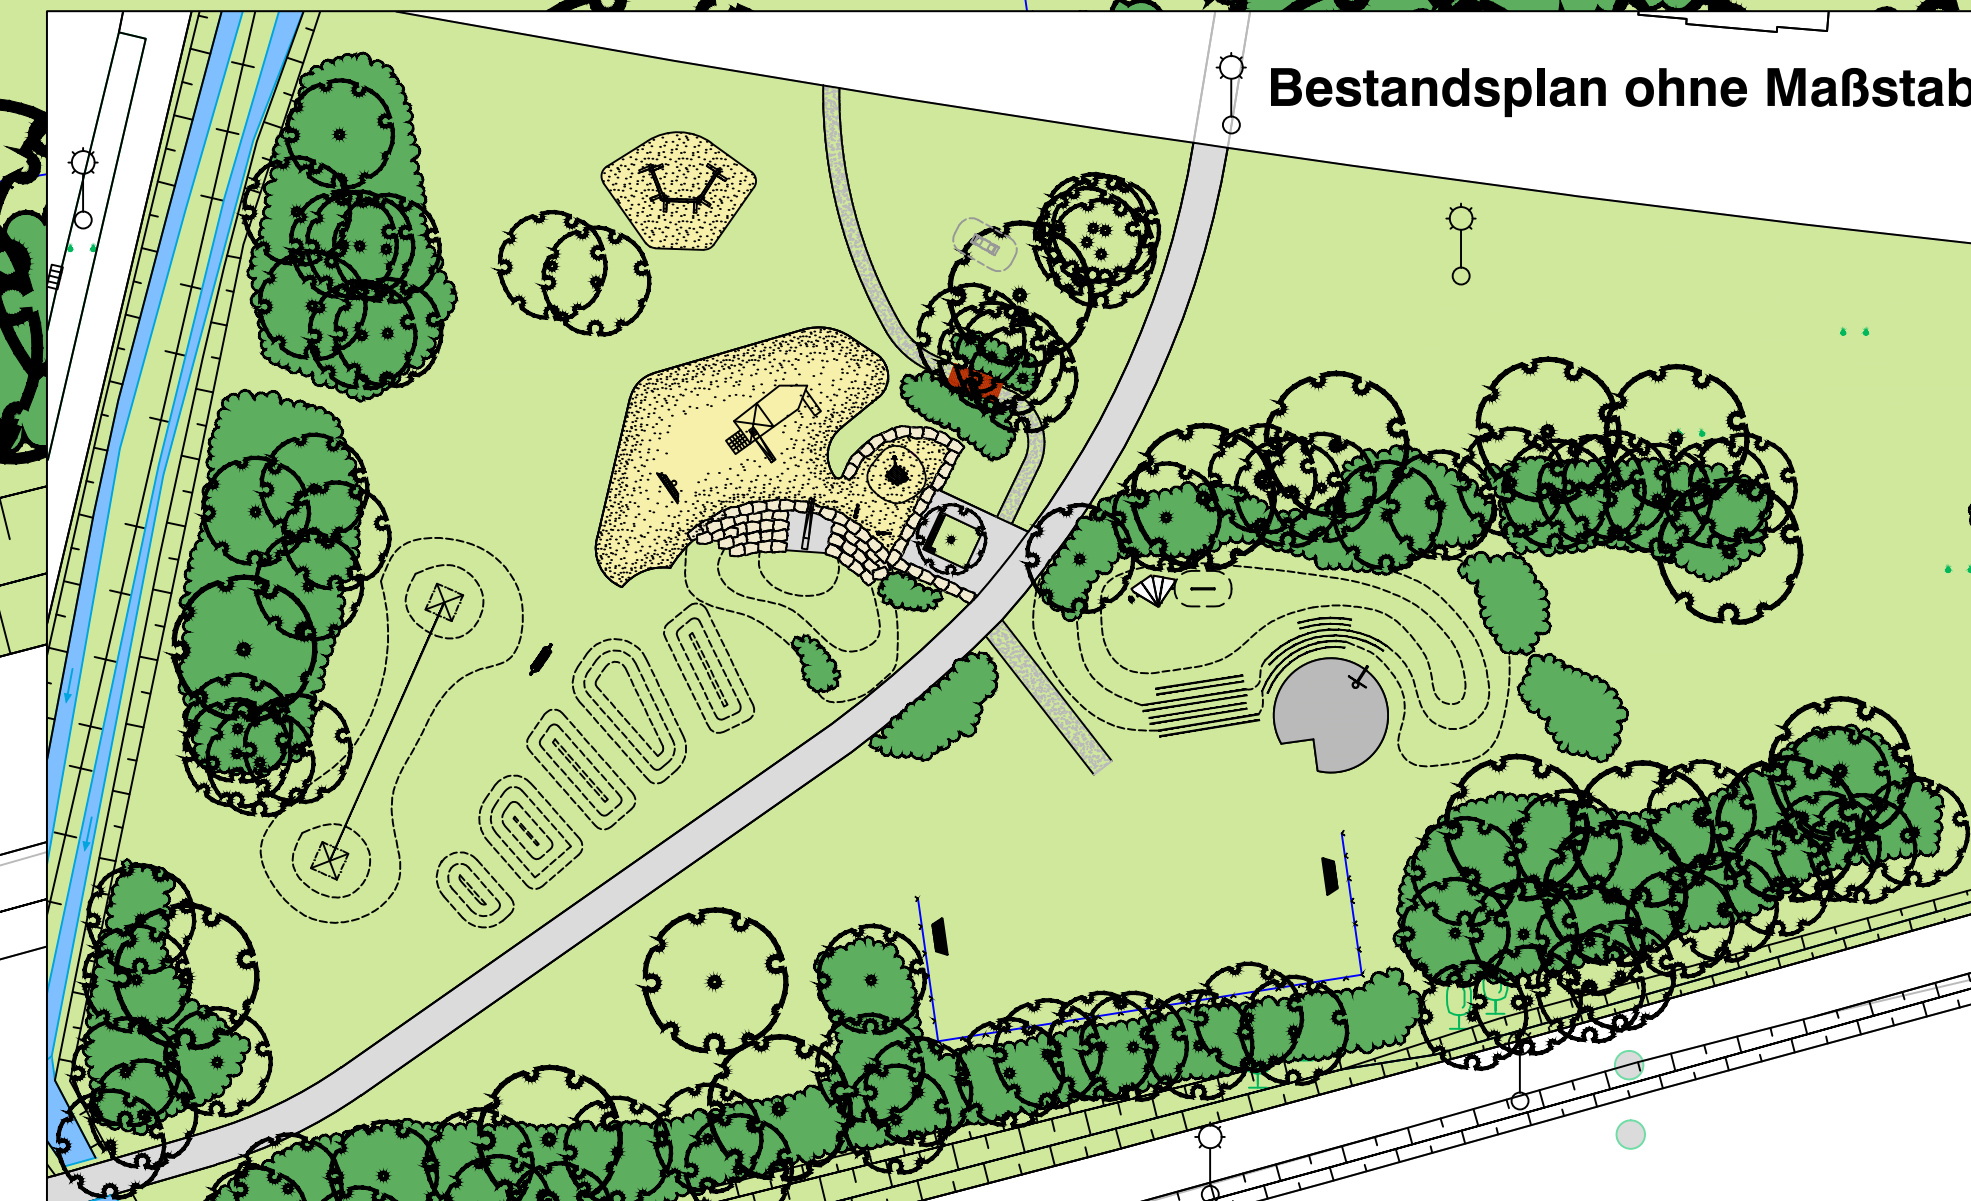

Projektnummer: 0000		Datum: 01.04.2016	
Plan Nr.: K 844/4			
Amtsleiter:	Bearbeitet:		
gez. Bruns	gez. Karstens		
Abteilungsleiter:	Gezeichnet:		
Stoldt	W. Eilert		
Fachstellenleiter:	Maßstab: 1:200		
gez. Hoffmann			
Geändert:			
Index	Inhalt	Datum	Bearbeiter
...

STADT MÜNSTER
 Amt für Grünflä
 Umwelt und Ne
**Spielplatz
 Meerwiese - S**
 Sanierung 2018