


Bestandsplan ohne Maßstab

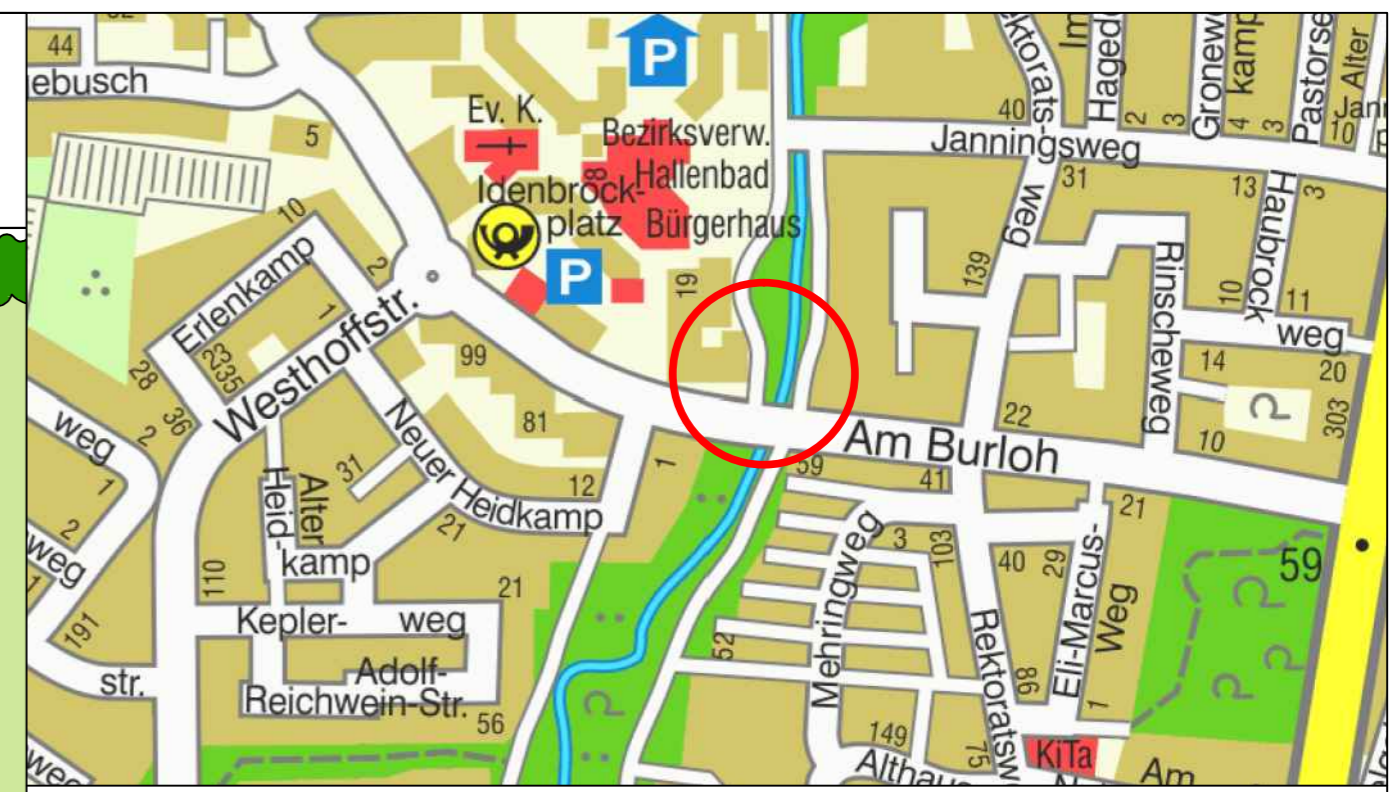

**Legende**

**Bestand**

- 1 Doppelschaukel Basic 900  
Fa. Kompan
- 2 Drahtgitterbänke
- 3 Abfalleimer

**Neu 2018**

- 4 Pfahlhaus Karl  
Fa. FHS
- 5 Spielsand

**Neu 2019**

- 6 Federgerät Galopp-Pferd umsetzen  
Fa. Kompan Nr. M 120
- 7 Skiclimber Variante 1  
Fa. smb



Projektnummer:	SP Nr. 26203
Plan Nr.:	K 146/4
Datum:	05.11.2009
Amtsleiter:	Bearbeitet:
gez. Bruns	gez. Karstens
Abteilungsleiter:	Gezeichnet:
gez. Stoldt	W. Eilert/Karstens
Fachstellenleiter:	Maßstab: 1:100
Hoffmann	
Geändert:	
Index   Inhalt	Datum   Bearbeiter
...	...
...	...
...	...

Anmerkung (§ 3 VOB/B)  
Die vom Auftraggeber für die Ausführung übergebenen Unterlagen sind für den Auftragnehmer massgebend. Jedoch hat er sie, soweit es zur ordnungsgemässen Vertragserfüllung gehört, auf etwaige Unstimmigkeiten zu überprüfen und den Auftraggeber auf entdeckte oder vermutete Mängel hinzuweisen.



Amt für Grünflächen, Umwelt und Nachhaltigkeit

**Spielplatz Am Burloh**

Sanierung 2018 / 2019