


## Bestand (ohne Maßstab)

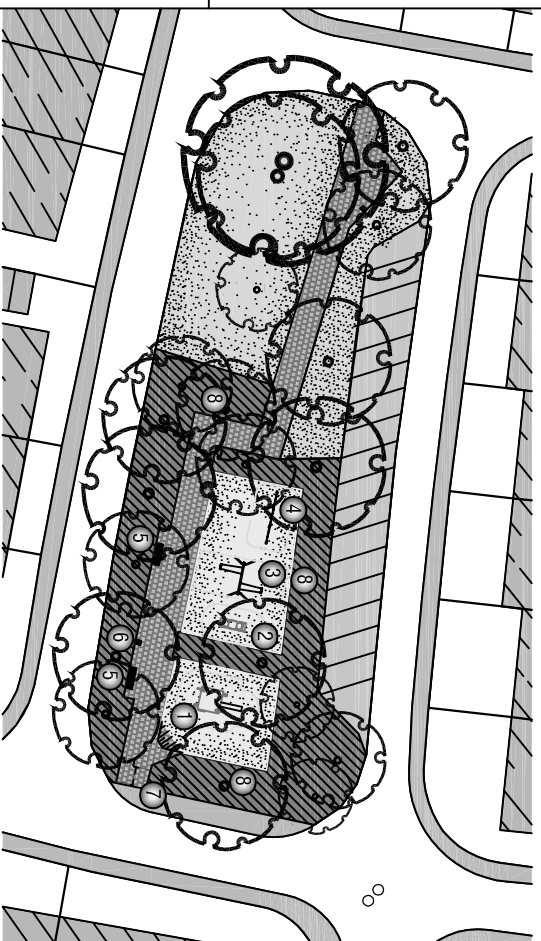

## Legende



### Bestand

- ① Sandwerk mit Rutsche
- ② Federgerät Vogelschar (Fa. Kompan)
- ③ Doppelschaukel (Fa. Doehring)
- ④ Dreifach-Reck (Fa. Doehring)
- ⑤ Sitzbank
- ⑥ Abrollleimer
- ⑦ Durchgangssperre
- ⑧ Zaun

### Neu 2018

- ⑨ Spiel- und Kletterturm (Fa. Quappen)
- ⑩ Sandwerk (Fa. Quappen)
- ⑪ Holzpodest (Fa. Doehring)
- ⑫ Zaun demonitieren
- ⑬ Findlinge ergänzen
- ⑭ Bänderstrecke

## Sanierung 2018 (M.: 1:200)

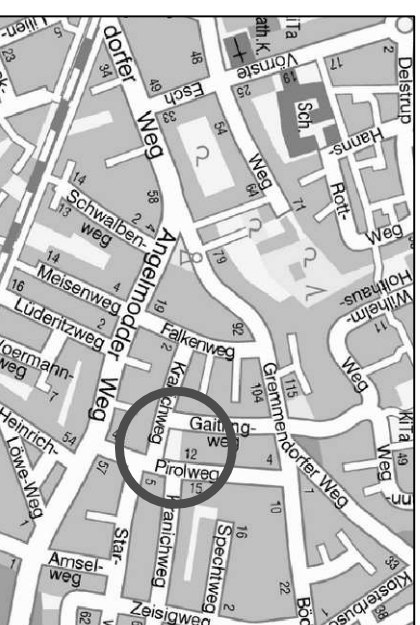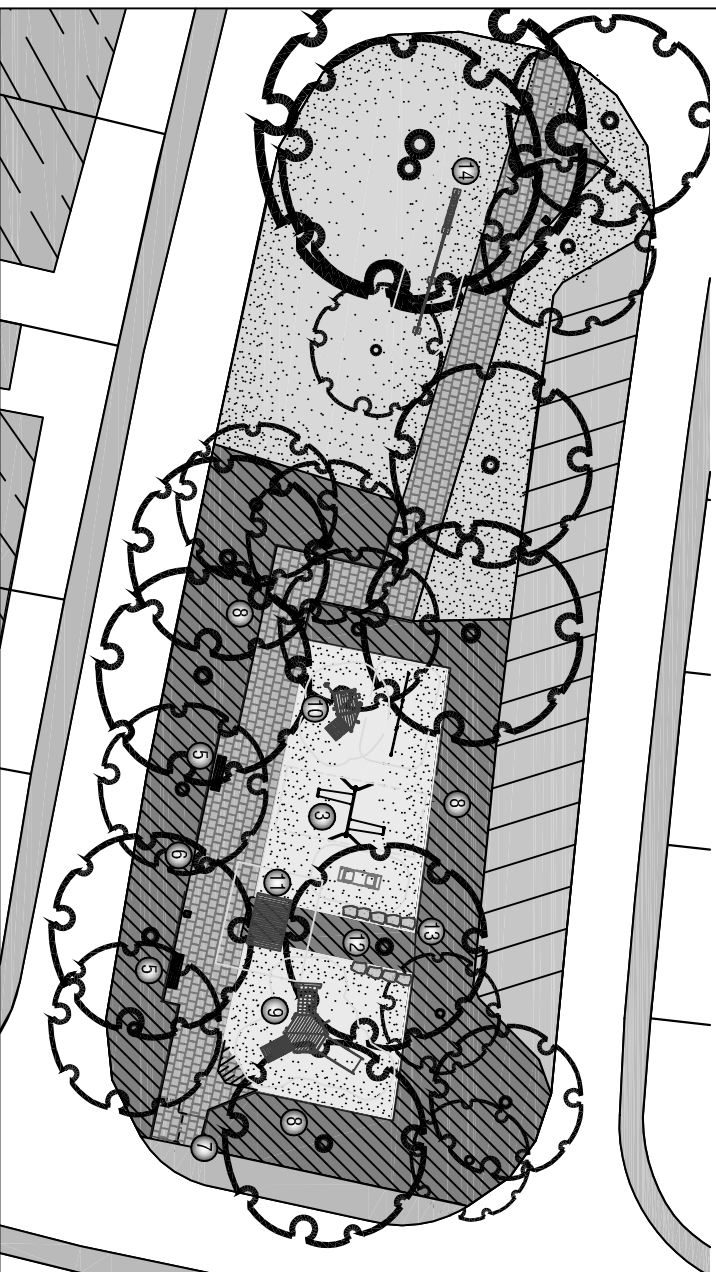

Projektnummer: Plan Nr.: K 41/7	SP Nr. 28201 Datum: 14.05.2018	<b>STADT MÜNSTER</b> Amt für Grünflächen, Umwelt und Nachhaltigkeit
Ansteller: gez. Bruns	Bearbeitet: gez. K. Wagner	
Abstellungsverantwortlicher: gez. Stoldt	Gezeichnet: gez. K. Wagner	<b>Spielplatz Kranichweg</b> Sanierung 2018
Fachstellenleiter: gez. J. Hofmann	Maßstab: 1:200	
Geprüft: Judek, Hubak	Datum: Bearbeiter:	