



M 1:200

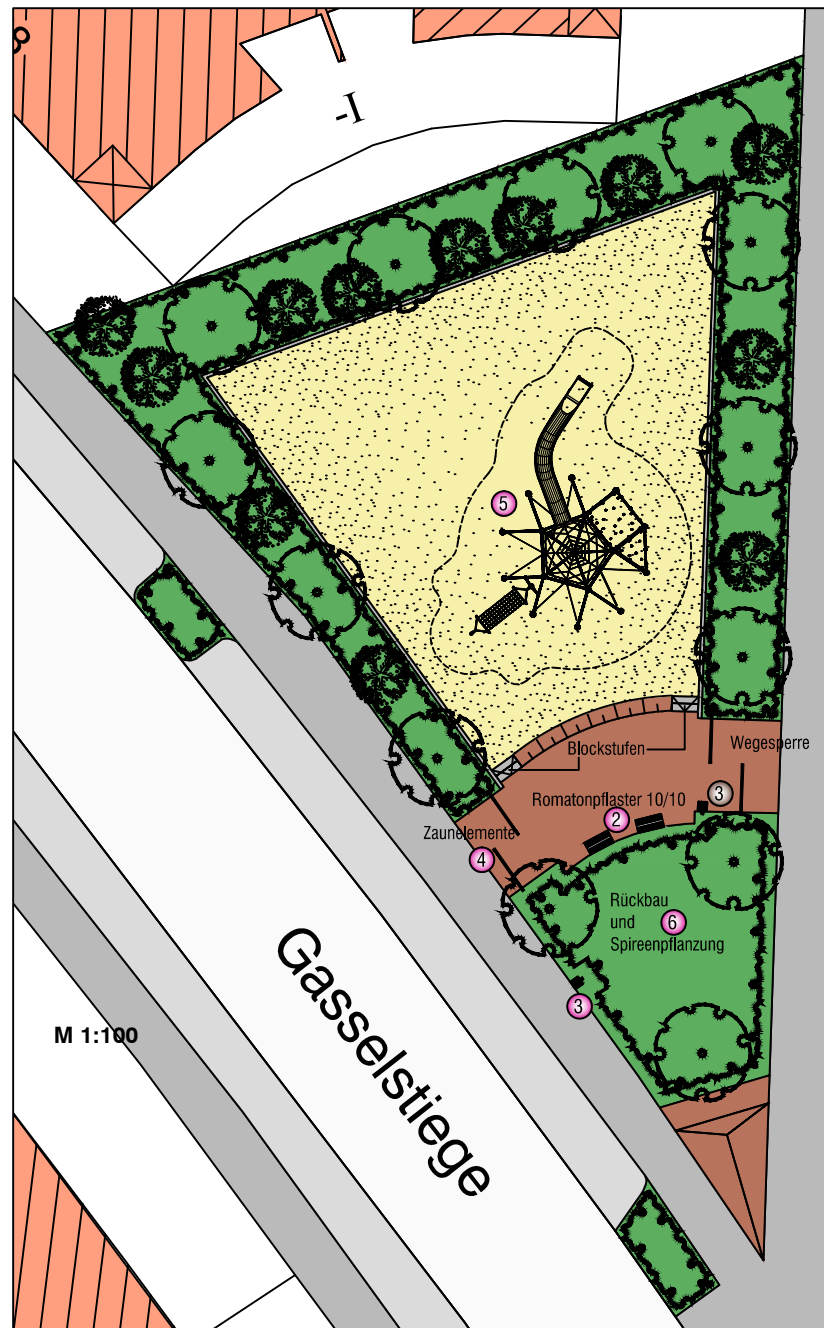

M 1:100

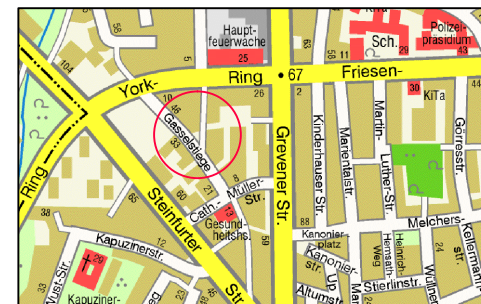

**Legende**

**Bestand**

- ① Kletter-Kombi-Anlage
- ② Betonfertigteile mit Sitzauflagen
- ③ Abfallleimer


**Neu 2018**

- ② Betonfertigteile zurückbauen und 2 Stück versetzen
- ③ 1 Abfallleimer versetzen
- ④ Wegesperren ausbauen Zaunelemente einbauen
- ⑤ Rutschen- Kletterkombination "Skyclimber 2" Firma SM&B
- ⑥ Rückbau und Spirenpflanzung



Rutschen- Kletterkombination "Skyclimber 2"



Projektnummer: Sp- Nr. 22802		STADT MÜNSTER
Plan Nr.: K 230/5 Datum: 15.05.2018		
Amtsleiter: gez. Bruns	Bearbeitet: S. Reinmuth	Amt für Grünflächen, Umwelt und Nachhaltigkeit  <b>Spielplatz Gasselstiege Nord</b>  Sanierung 2018
Abteilungsleiter: gez. Stoldt	Gezeichnet: W. Ellert/ D.Hachmann	
Fachstellenleiter: gez. J. Hoffmann	 Maßstab: 1:100 1:200	
Geändert:	Datum / Bearbeiter:	