



Spielanlage Wildpark Neuhaus, Robinie/Eiche




Legende

Bestand

- 1 Spielanlage "Fischfang"
Fa. SK-Holz
- 2 Feder-Wippbalken
Fa. SK-Holz
- 3 Federgerät Goldfisch und Wels
Fa. SK-Holz
- 4 Drehwippe Hip-Hop
Fa. Prologic Nr. J 831
- 5 Pylonkarussell
Fa. SMB
- 6 Gurtsteg
- 7 Doppelschaukel
- 8 Balancierbalken
- 9 Bank
- 10 Abfallimer

Neu 2018

- 11 Wildpark
Firma Seibel
- 12 Blumenwiese
Firma Seibel
- 13 Federgeräte Goldfisch und Wels
versetzen
- 14 Sandbagger vom Spielplatz Rinkerodeweg

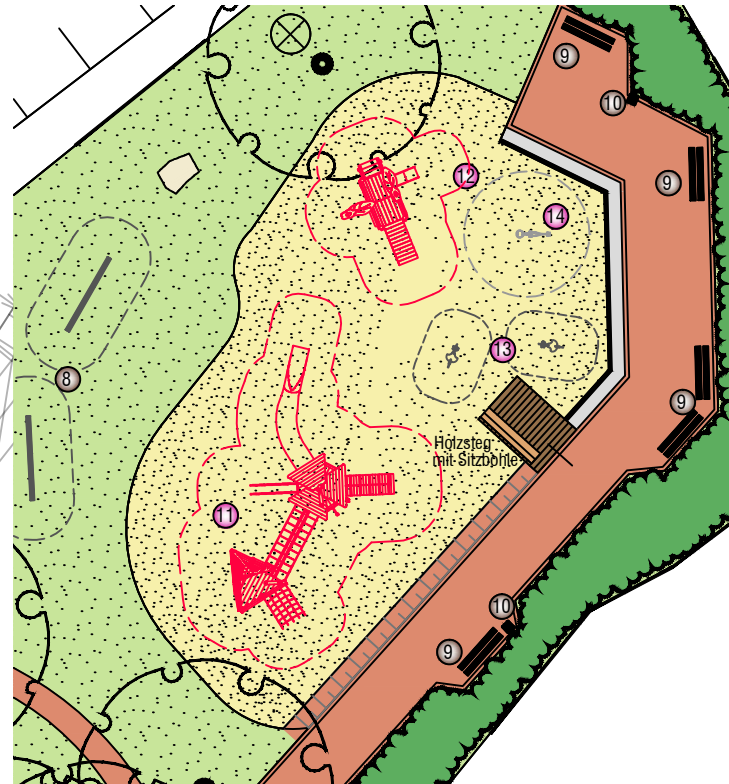

Projektnummer: SP Nr. 21101 Plan Nr.: K 284/4 Datum: 16.05.2018		STADT MÜNSTER Amt für Grünflächen, Umwelt und Nachhaltigkeit
Amtsleiter: gez. Bruns	Bearbeiter: gez. S. Reinmuth	
Abteilungsleiter: gez. Stoldt	Gezeichnet: W. Eilert/ D. Hachmann	Spielplatz Mühlenstraße Sanierung 2018
Fachstellenleiter: gez. J. Hoffmann	Maßstab: 1:1000 1:200	
Geändert: von / durch / Datum / Bearbeiter		