



Legende




Bestand


- 1 Korbschaukel
Fa. Kaiser & Kühne Nr. 040270
- 2 Sandbagger
Fa. Kaiser & Kühne Nr.4180
Ausbau sowie Wiedereinbau
am Spielplatz Mühlenstraße
- 3 Sandwerk mit Rutsche
Fa. Kaiser & Kühne Nr. 04320 S

- 4 Klettergerät "Kleine Artistenschule"
Fa. Kinderland Nr. 072778
- 5 Wippe (Holz)
Fa. Kaiser & Kühne Nr. 10203
- 6 Bank
- 7 Abfalleimer

Neu 2018

- 1 Korbschaukel (wird umgesetzt)
Fa. Kaiser & Kühne Nr. 040270
- 5 Wippe (wird umgesetzt)
Fa. Kaiser & Kühne Nr. 10203
- 8 Sandspielhaus "Maja" Typ 1
FHS- Holztechnik Nr. VM00300005
- 9 Spielanlage Varioset "Aurich"
mit Rutsche
FHS- Holztechnik Nr.: V01126050S
- 10 Erweiterung der Sandfläche

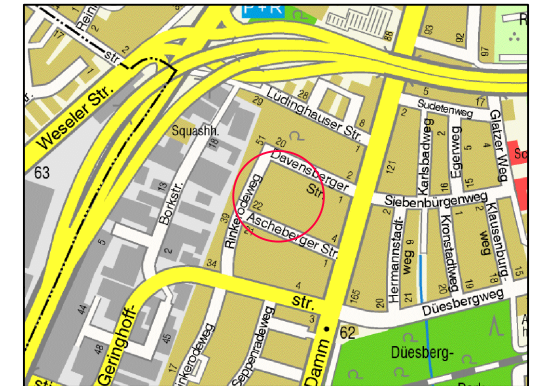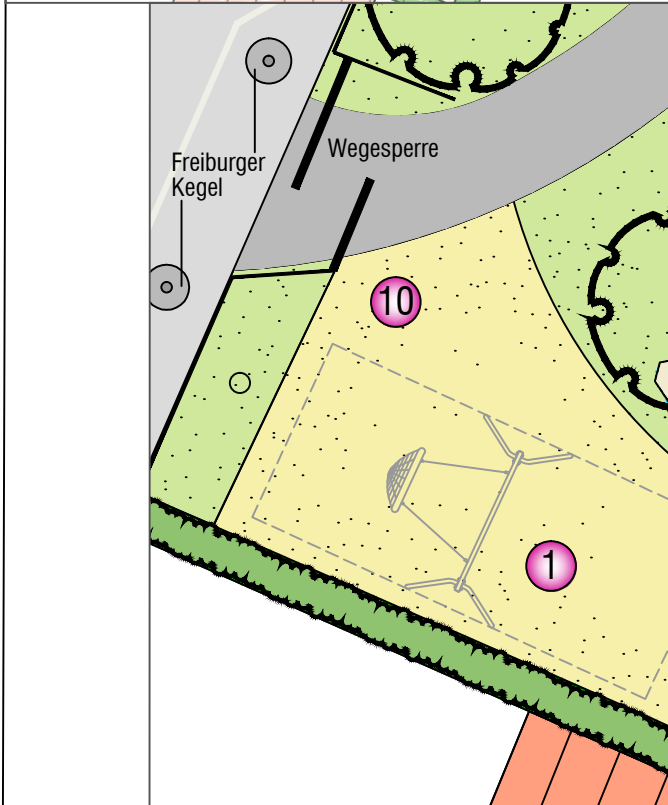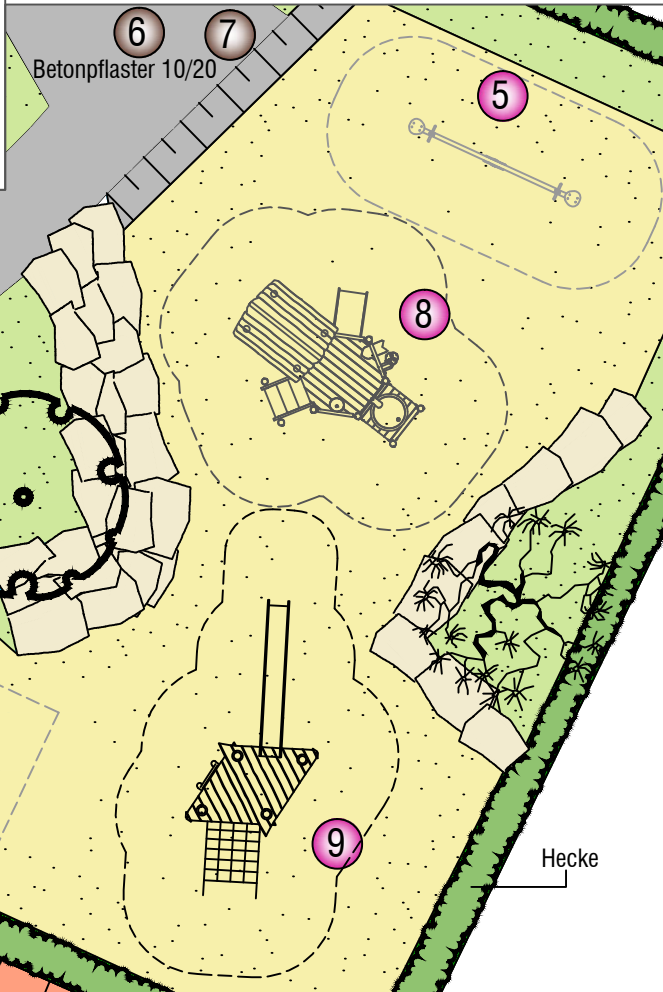

Projektnummer: SP- Nr. 23411	
Plan Nr.: K 249/4 Datum: 15.05.2018	
Amtsleiter: gez. Bruns	Bearbeitet: gez. Reinmuth
Abteilungsleiter: gez. Stoldt	Gezeichnet: Eilert/ Hachmann
Fachstellenleiter: gez. J. Hoffmann	 Maßstab: 1:100/ 1:200
Geändert: Index Inhalt Datum Bearbeiter	

STADT MÜNSTER

Amt für Grünflächen,
Umwelt und Nachhaltigkeit

**Spielplatz
Rinkerodeweg**

Sanierung 2018