





Legende

Bestand

- ① Kombi-Anlage mit Rutsche und Kletternetz (abgängig)
- ② Gurtsteg
- ③ Doppelschaukel
Fa. Kaiser & Kühne
- ④ Dreifachreck (abgängig)
- ⑤ Tischtennisplatte
- ⑥ Federgerät "Haifisch"
Fa. Kompan Nr. M167P
- ⑦ Schwingboje
Fa. Kompan Nr. M199
- ⑧ Kutter
Fa. Kaiser & Kühne Nr. 0-20282
- ⑨ Bocktische
- ⑩ Bank
- ⑪ Abfalleimer

Neu 2018

- ⑫ Rutschen- Kletterkombination
Fa. FHS Nr. als Ersatz für ①
- ⑬ Reck
Fa. Doehring als Ersatz für ④

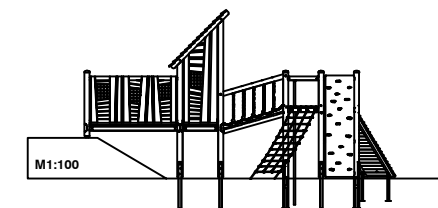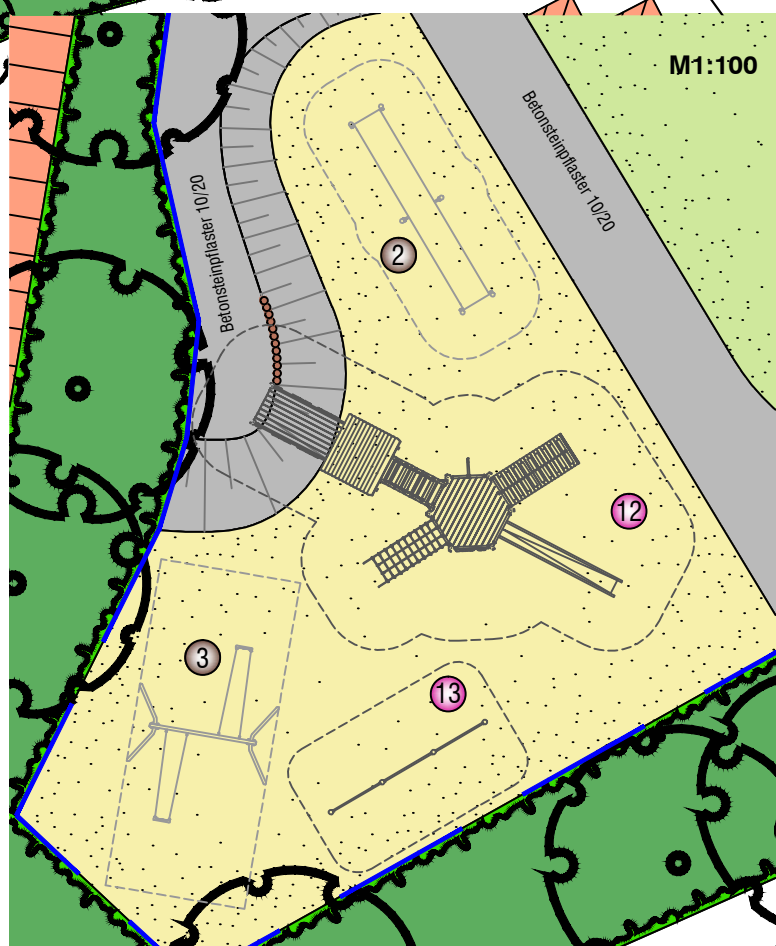

Ansicht Rutschen- Kletterkombination Varioset SB (FHS)

Vorhandene Rutsche wird zwischen Kletterwand und schrägem Holzaufstieg montiert.



Projektnummer: Sp. Nr.: 22709	
Plan Nr.: K 193/7	Datum: 16.05.2018
Amtsleiter: gez. Bruns	Bearbeitet: gez. S. Reinmuth
Abteilungsleiter: gez. Stoldt	Gezeichnet: W. Eilert/ D. Hachmann
Fachstellenleiter: gez. J. Hoffmann	Maßstab: 1:100/ 1:200
Geändert: Index Inhalt	Datum Bearbeiter



Amt für Grünflächen, Umwelt und Nachhaltigkeit

Spielplatz Wichernstraße

Sanierung 2018