




Ansicht Sakristei - D

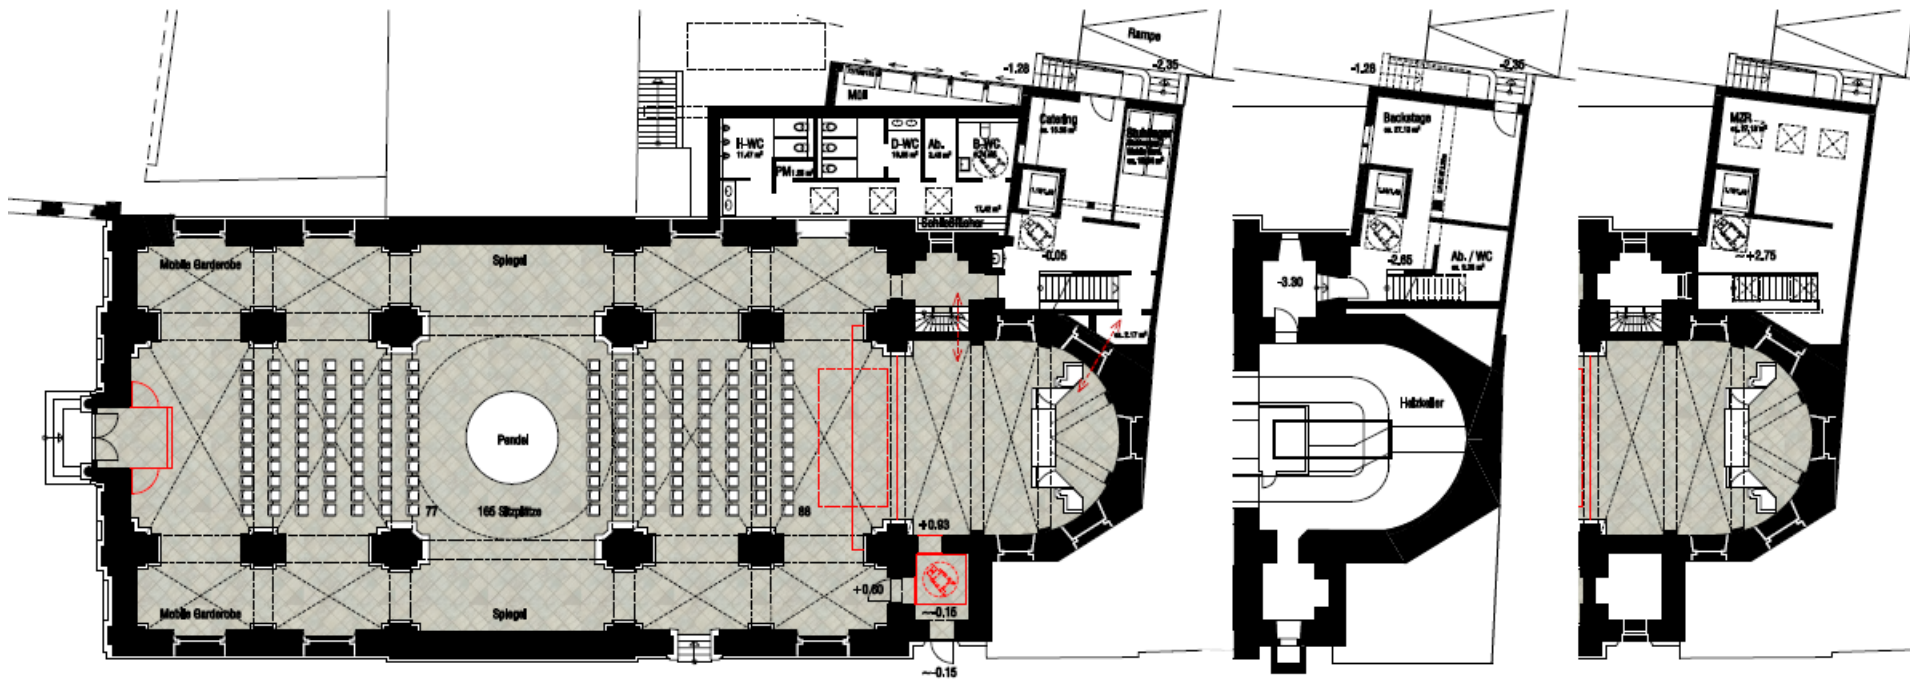

Erdgeschoss - D

Kellergeschoss - D

Obergeschoss - D

Variante D - Grundrisse / Ansicht 1:200

17067 Dominikanerkirche Münster | Stadt Münster

Datum 06.03.2018 | DW | 2

Fritzen + Möller-Glebeier

Architekten BDA

Alle Straßen · 59227 Ahlen · Fon 02538/9305-0 · office@fritzen-moeller-glebeier.de
 Angeltmarkt 6 · 48143 Münster · Fon 0251/962291-0 · office@fritzen-moeller-glebeier.de