



1 Entwurf Freianlagen KiTa Neubau Alt Angelmodde
Maßstab: 1:200

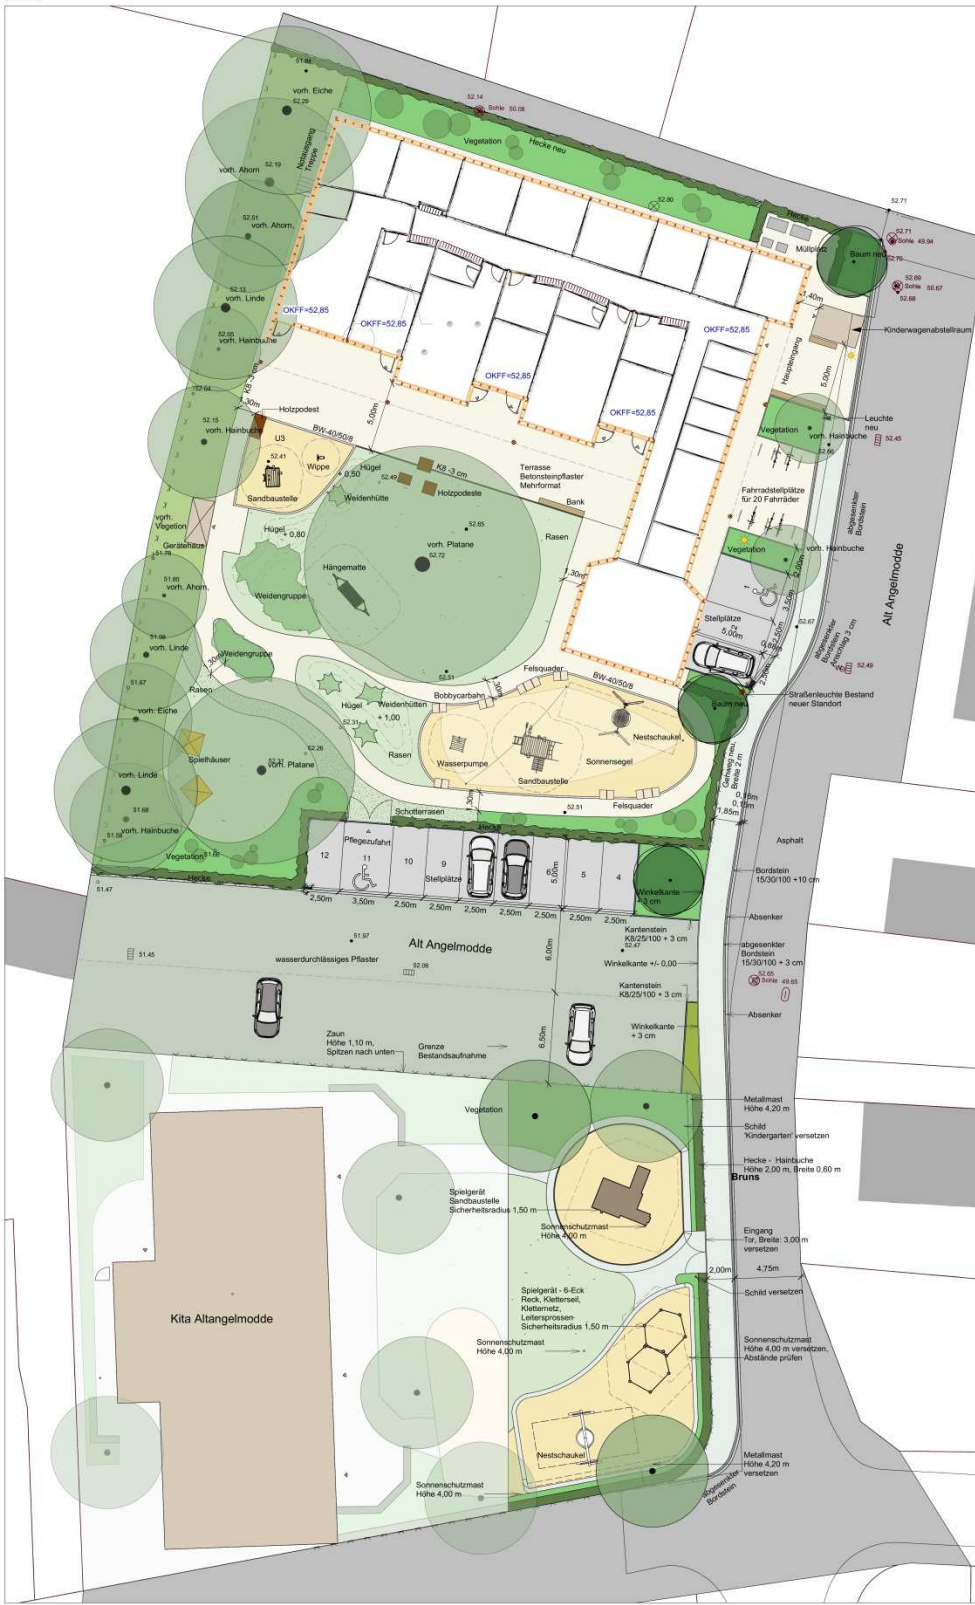

2 Legende

- 52.85 Höhen geplant
- 52.85 Höhen vorhanden
- Leuchten neu
- Straßenlaterne versetzt
- Baum neu
- Baum vorhanden

Standort-Nummer: 1539 Projekt-Nummer: P-10135 Plan Nr.: P-10135-001 Datum: 22.05.2018		 Amt für Grünflächen, Umwelt und Nachhaltigkeit
Amtsleiter: Gez. Bruns	Bearbeitet: Gez. L. Brüggemeier	
Abteilungsleiter: Gez. Stoldt	Gezeichnet: ...	KiTa Alt Angelmodde Neubau (3 Gruppen KiTa)
Fachstellenleiter: Gez. J. Hoffmann	Maßstab: 1:200	
Geländert: Index Inhalt Datum Bearbeiter A Änderung Verlauf Gehweg 17.05.18 RTH B Änderungen übernommen 22.05.18 RTH		Freianlagen Entwurfsplan

Projekt: KiTa Alt Angelmodde Neubau (3 Gruppen KiTa) Alt Angelmodde 15, 48167 Münster	NR 17_80_350
Schupp + Thiel Landschaftsarchitektur	Entwurf Freianlagen
Dipl.-Ing. Reiner Thiel BDLA Slettner Str. 95a, 48147 Münster Tel.: 0251 662666 E-Mail: schupp-and-thiel@t-online.de	MST 1:200 GEZ 22.05.2018 GEPR GEZ STH GEPR
Bauherr: Stadt Münster - Amt für Grünflächen, Umwelt und Nachhaltigkeit -	