Anlage 1 zur Vorlage V/0340/2018

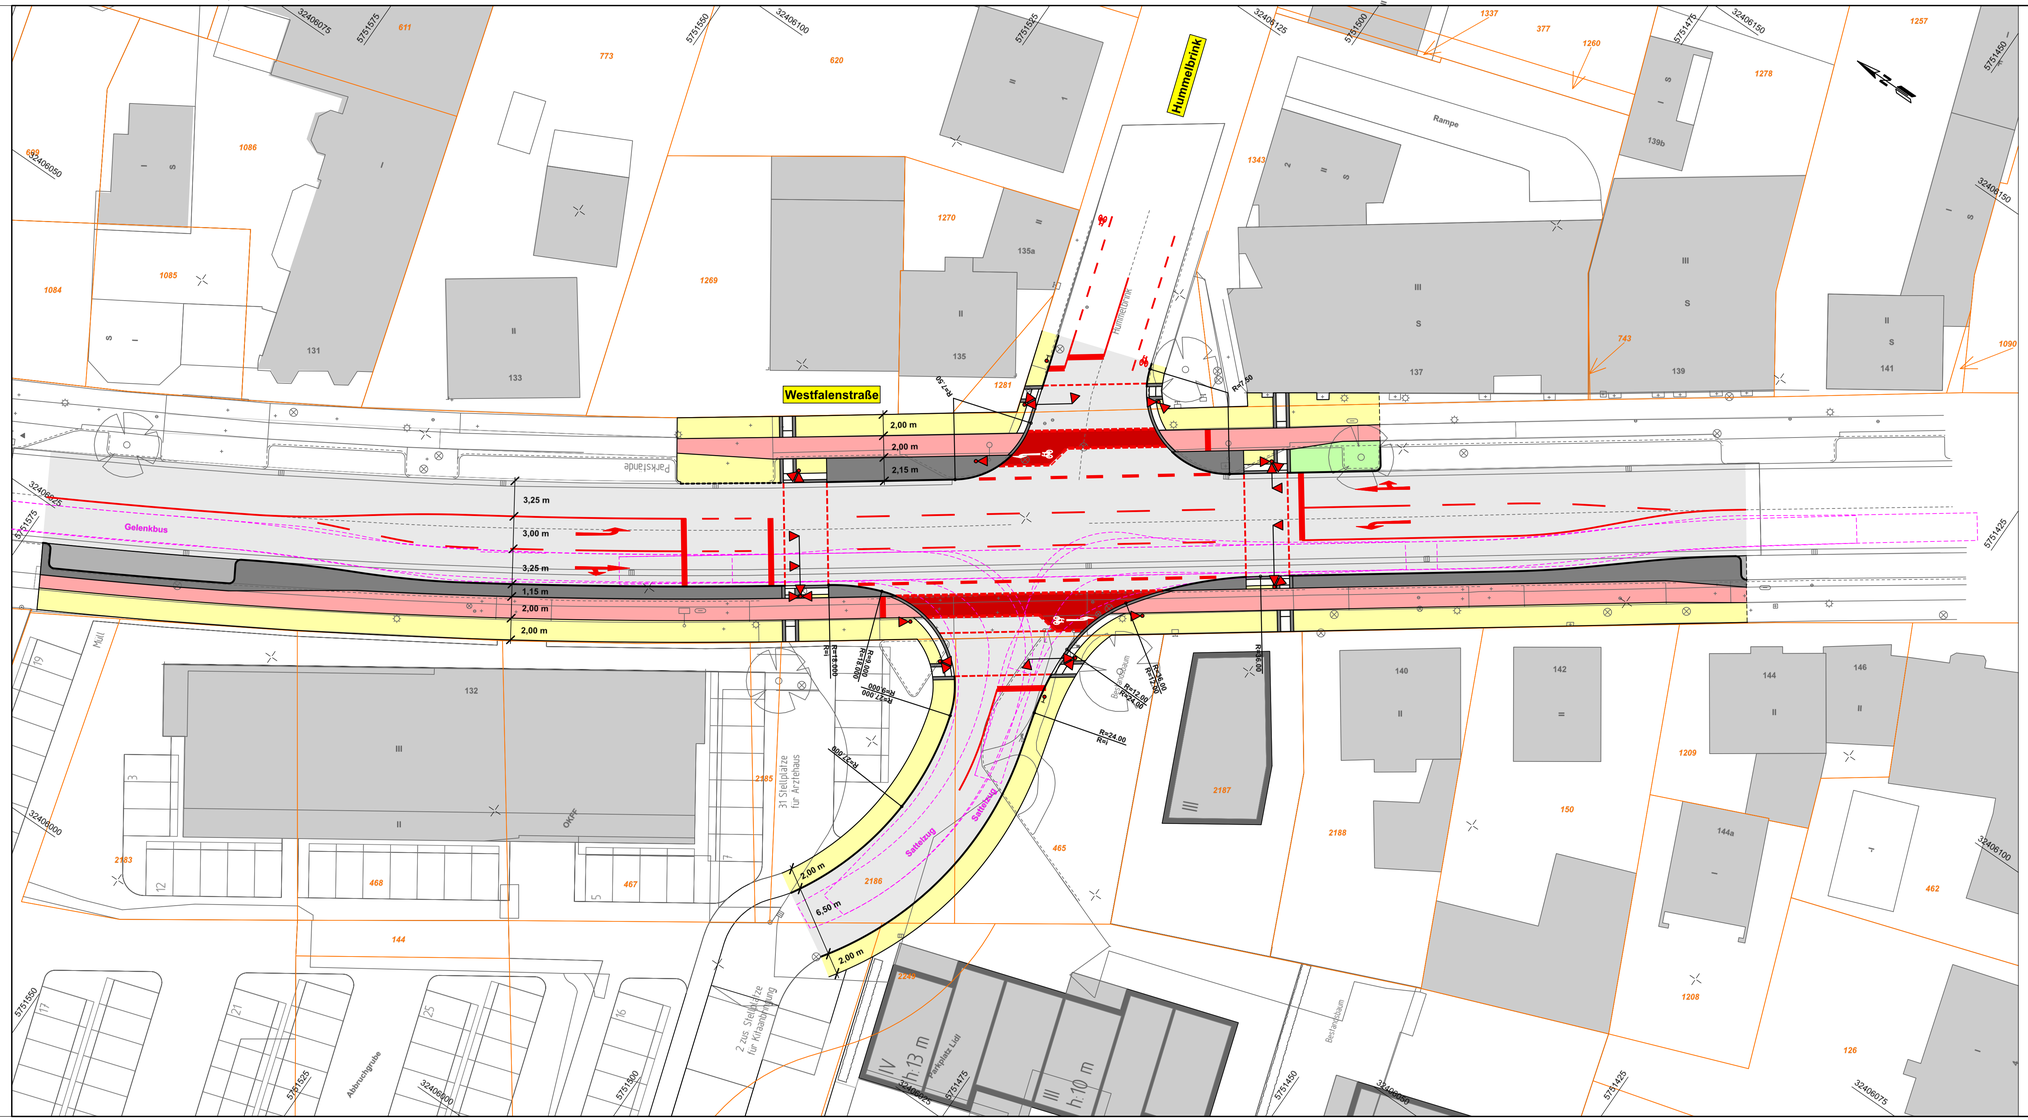

Nr.	Art der Änderung	Name	Datum
5			
4			
3			
2			
1			

nts Münster
Ingenieurgesellschaft

Beratende Ingenieure & Stadtplaner
Vermessung Straßen- und Verkehrsplanung Bauleitung
Stadtplanung Landespflege Siedlungswasserwirtschaft u. Wasserbau
Lärmschutz Verkehrstechnik Leitungsdokumentation
48155 Münster, Hansestr. 63, Tel.: 02501/27600 - Fax: -33
Homepage: www.nts-plan.de - eMail: info@nts-plan.de

	Name	Datum
bearbeitet	Marciniak	09.05.2018
gezeichnet	Marciniak	09.05.2018
geprüft:	O. Timm	09.05.2018

Projekt Nr.:
Plan Nr.:
Blatt Nr.: 1 (1)
Str. Schlüssel:
Anlage Nr.:

Lageplan

Maßstab
Lageplan 1 : 250
Längen 1 : / Höhen 1 :

	Datum	Name
bearbeitet		
gezeichnet		
geprüft		

genehmigt :
Münster, den.....2018

i. A.
Tiefbauamt

STADT MÜNSTER
Amt für Stadtentwicklung, Stadtplanung, Verkehrsplanung

Knotenpunkt

Westfalenstraße / Hummelbrink

V:\VERDATEN_SEVEN\Münster_Hiltrup-Eschweiler\

Blatt: 01 M 1:250 02.05.2018 12:04