gepl. Schachtbauwerke RW	F 1.0 T= 1.59 m	F 1.0 T= 1.90 m	F 1.0 T= 2.33 m	F 1.2 T= 2.27 m
gepl. Schachtbauwerke SW	F 1.0 T= 1.92 m	F 1.0 T= 2.34 m	F 1.0 T= 2.97 m	

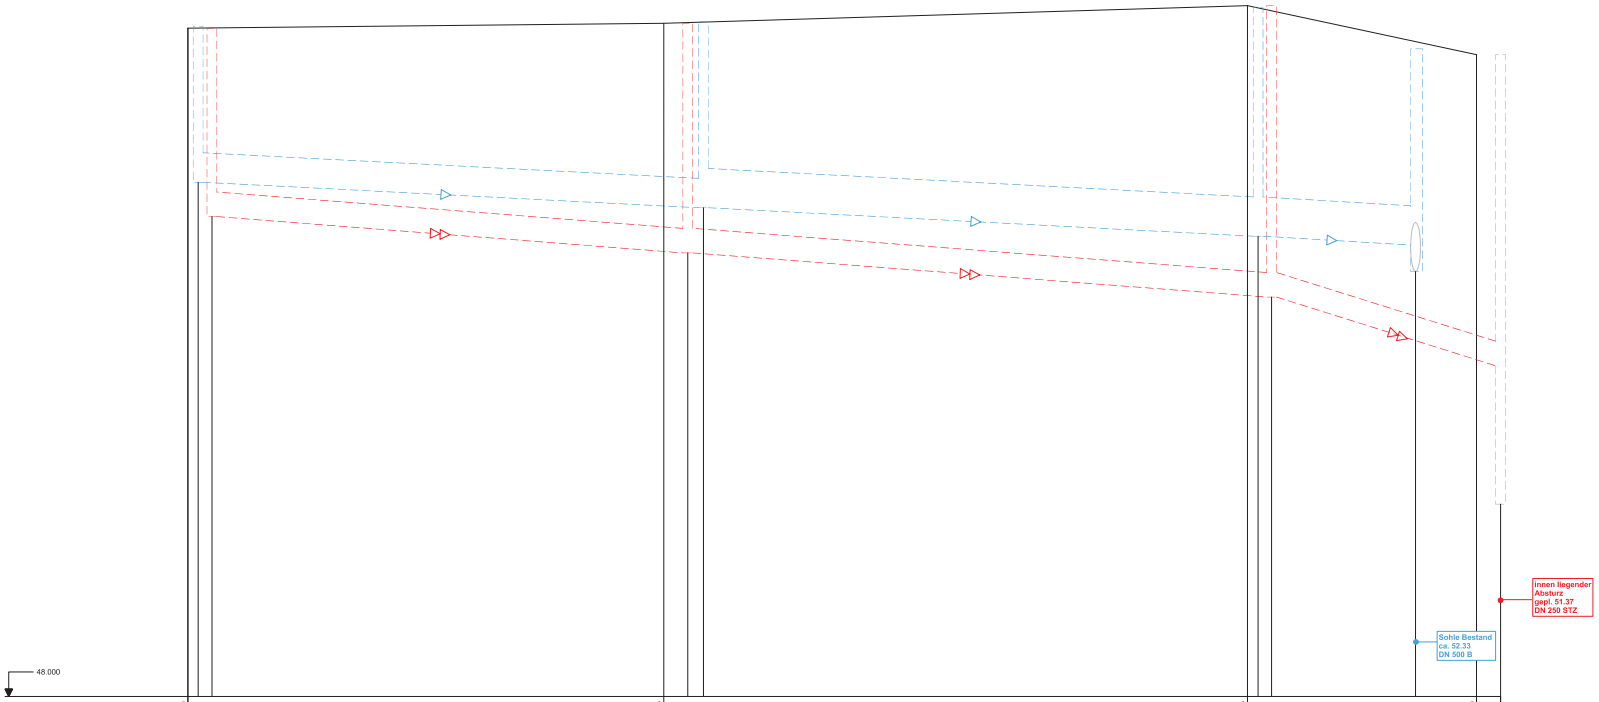

Geländehöhe	54.810	54.860	55.040	54.540
RW geplant OK Schacht - Material	54.63	DN 300 B 54.68	DN 400 B 55.02	DN 400 B 54.60
RW geplant Haltungssohle, Länge, Gefälle	53.24	51.5 m 5.0 ‰ 52.68	56.5 m 5.1 ‰ 52.07	16.5 m 5.5 ‰ 52.60 52.33
SW geplant OK Schacht - Material	54.81	DN 250 STZ 54.86	DN 250 STZ 55.04	DN 250 StZ 54.54
SW geplant Haltungssohle, Länge, Gefälle	52.89	48.5 m 7.6 ‰ 52.52	59.5 m 7.6 ‰ 52.07	23.3 m 30.0 ‰ 51.37 49.96

0+000

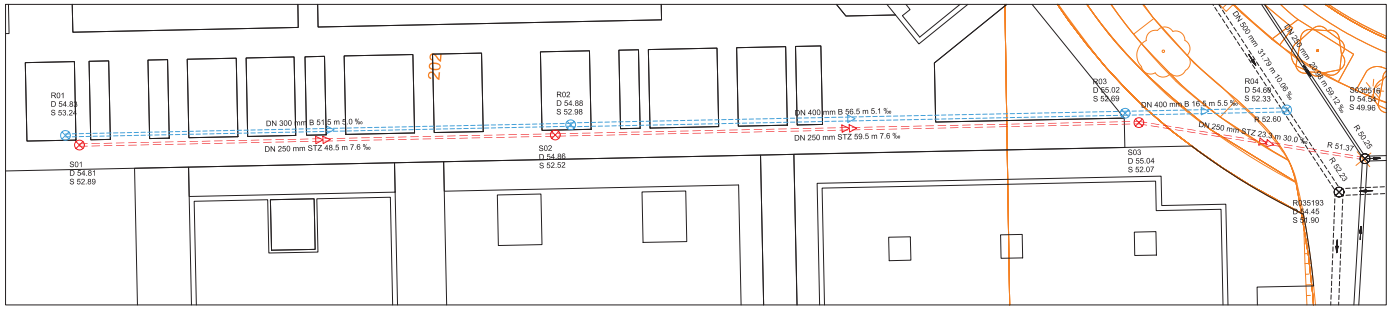

Zeichenerklärung

	PLANUNG	BESTAND
Regenwasserkanal		
Schmutzwasserkanal		
Mischwasserkanal		
Druckrohrleitung		
Kanal entfällt / wird verdämmt		
Hausanschluss Regenwasser mit Schacht		
Hausanschluss Schmutzwasser mit Schacht		
Hausanschluss Regenwasser mit Schacht (privater Anschluss)		
Hausanschluss Schmutzwasser mit Schacht (privater Anschluss)		
RWE - Kabel		
Telekomkabel / Unity Media		
Stromkabel		
Beleuchtungskabel		
Lichtwellenleiter		
Gasleitung		
Wasserleitung		
Fernwärmekanal		

gepl. gemeinsame Leitungstrasse der Stadtwerke und T- Com / Regelbreite: 1,00 m

GFL AE Flächen

Anschlussleitungen

Lage der Anschlussleitungen nachrichtlich eingetragen!
Leitungen ohne //-Bezeichnung = DN 150

- v.r. bzw. v.l.
- v.r. bzw. v.l. oben
- v. oben
- nicht in Betrieb
- verschlossen
- Lage bekannt / unbekannt
- vorh. Rinnenablauf / Seitenablauf
- gepl. Rinnenablauf / Seitenablauf
- Nummer der Anschlussuntersuchung
- neu (R: S: M)
- überprüfen bei Neubau
- an gepl. Kanal anschließen
- Fehlanschluss umklemmen
- erneuern offene Bauweise
- Liner
- verdämmen

RW / SW / MW

Die genaue Lage von Versorgungsleitungen ist vor Baubeginn zu überprüfen. Kabelpakete und Formsteine beachten!

Nr.	Art der Änderung	Datum	Name
4			
3			
2			
1			

Investorengemeinschaft Zentrum Nord

	Datum	Name
bearbeitet		
gezeichnet		
geprüft :		

nts Münster
Ingenieurgesellschaft mbH
Beratende Ingenieure & Stadtplaner
Vermessung Straßen- und Verkehrsplanung Bauleitung
Stadtplanung Landschaftsplan Siedlungswasserwirtschaft u. Wasserbau
Lärmschutz Verkehrstechnik Leitungsdokumentation
48155 Münster, Hansestr. 93, Tel.: 0250310954 Fax.: 33
Homepage: www.nts-ms.de - eMail: info@nts-ms.de

	Datum	Name
bearbeitet	17.05.2018	Renk
gezeichnet	17.05.2018	Dreyer
geprüft :	17.05.2018	Niederwemmer

Projekt Nr.:
Plan Nr.: Mi-85
Blatt Nr.: 1/2
Str. Schlüssel:
Anlage Nr.:

Lageplan mit Längsschnitt

Maßstab
Lageplan 1: 250
Längen 1: 250 / Höhen 1: 25

	Datum	Name
bearbeitet		
gezeichnet		
geprüft		

Bebauungsplan genehmigt:
Bebauungsplan Münster, den.....2017

i. A.

Tiefbauamt

STADT MÜNSTER
Tiefbauamt

Erschließung Zentrum Nord

Anton-Bruchhausen-Straße