


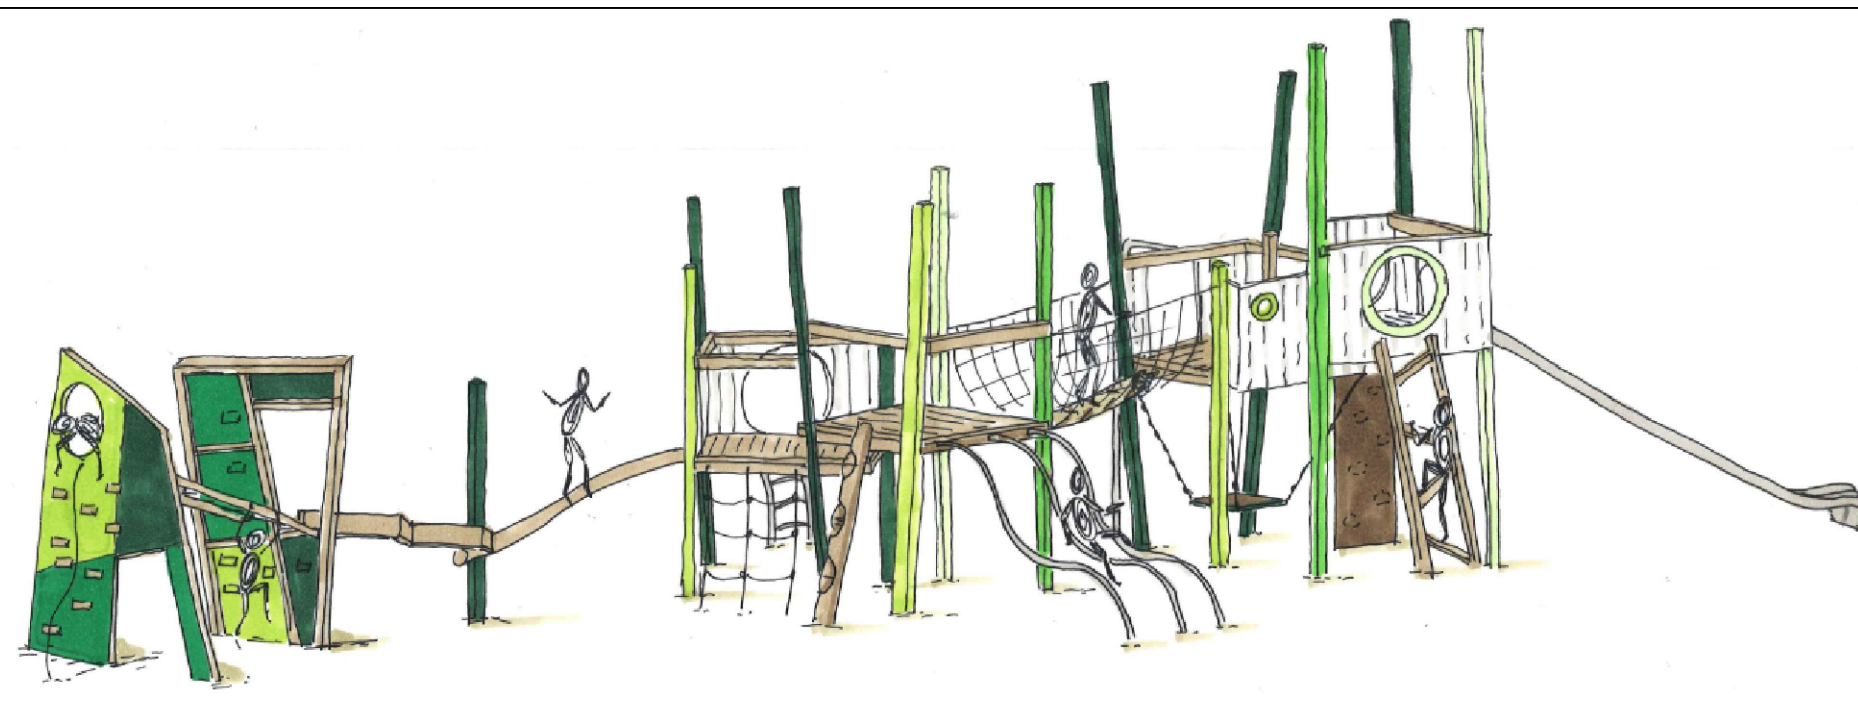

Beispiel Stangenwald




Beispiel Maxi-Schaukel



Multifunktionswiese




Beispiel Pavillon

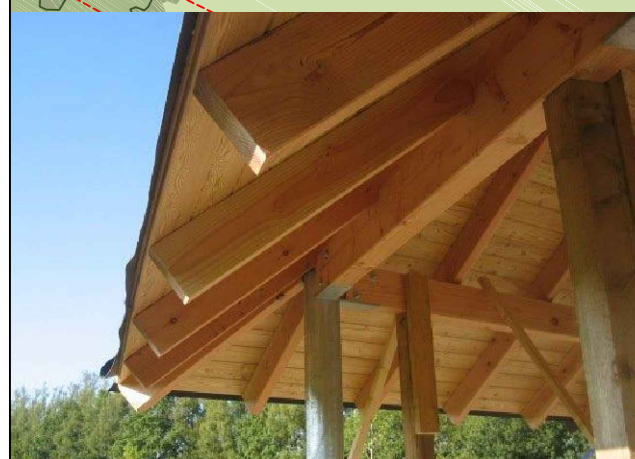


Beispiel Kistentürme



Beispiel Korbnechtschaukel

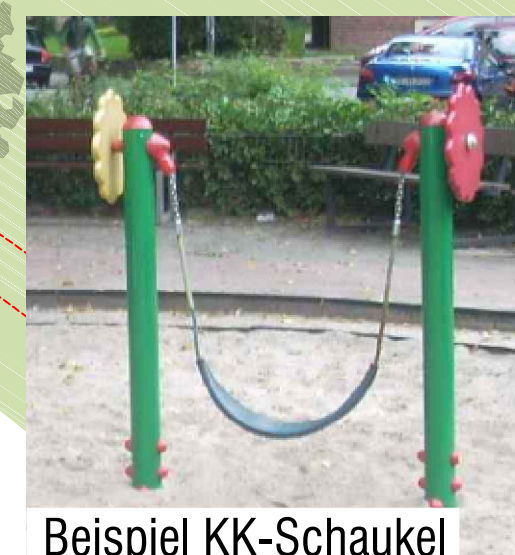

Beispiel KK-Schaukel

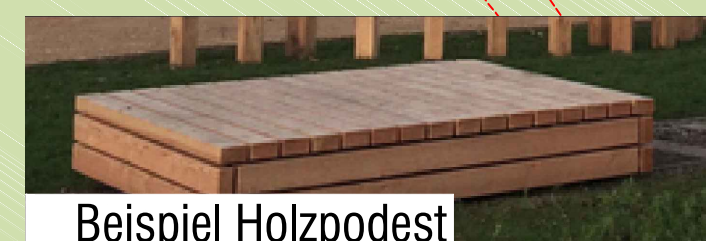

Beispiel Holzpodest

Legende

Flächenbeläge befestigte Flächen:

- Beton Rechteckpflaster, Romaton 20/15/8 (Granit-grau)
- Rasenfugenpflaster
- wassergebundene Wegedecke
- Asphalt
- Bürgersteigplatten
- Spielesand

Vegetationsflächen:

- Wiesen-/ Rasenfläche
- geschnittene Hecke (Carpinus betulus)
- Strauch- und Blockpflanzung (Planung)
- Gehölz (Planung)
- Strauch- und Blockpflanzung (Bestand)
- Gehölz (Bestand)

Ausstattungs-elemente / Sonstiges:


- Sitzbank Typ Oxford
- Standardbank Münster
- Bank-Tisch-Kombination
- Sandsteinblöcke

Gelände:

- Höhenlinie
- Höhenpunkt
- Grenze GR 2

Spielgeräte

- ① Kistentürme
- ② Wippe
- ③ Korbnechtschaukel
- ④ Kleinkinderschaukel
- ⑤ Holzpodest
- ⑥ Stangenwald
- ⑦ Maxi-Schaukel
- ⑧ Pergola
- ⑨ Pavillon

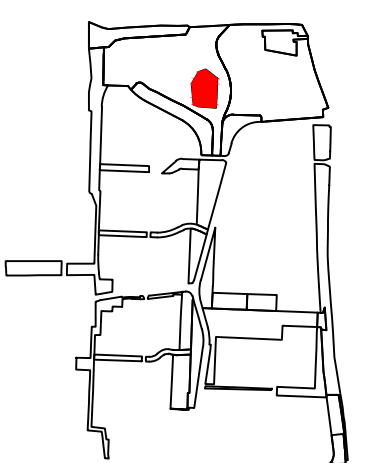

Anlage 2 zu V/0606/2018

7			
6			
5			
4			
3			
2			
1			
Nr.	Art der Änderung	Datum	Zeichen

Münster, den	 Konvoy Konvoy GmbH Engelstraße 49 48143 Münster info@konvoy-muenster.de
--------------------	---

Projektnummer: 2987-18		STADT MÜNSTER	
Plan Nr.: K 301/1	Datum: 03.08.2018	Amt für Grünflächen, Umwelt und Nachhaltigkeit	
Amtsleiter: gez. Bruns	Bearbeitet: K. Wagner G.Determann	Oxfordkaserne Spielplatz Nord	
Abteilungsleiter: gez. Stoldt	Gezeichnet: K. Wagner D. Hachmann		
Fachstellenleiter: gez. J. Hoffmann	Maßstab: 1:250	GR 2 Entwurf	
Geändert: Index Inhalt	Datum Bearbeiter		