


# Anlage 5 zu V/0606/2018

Schnitt B - BB




Schnitt A - AA

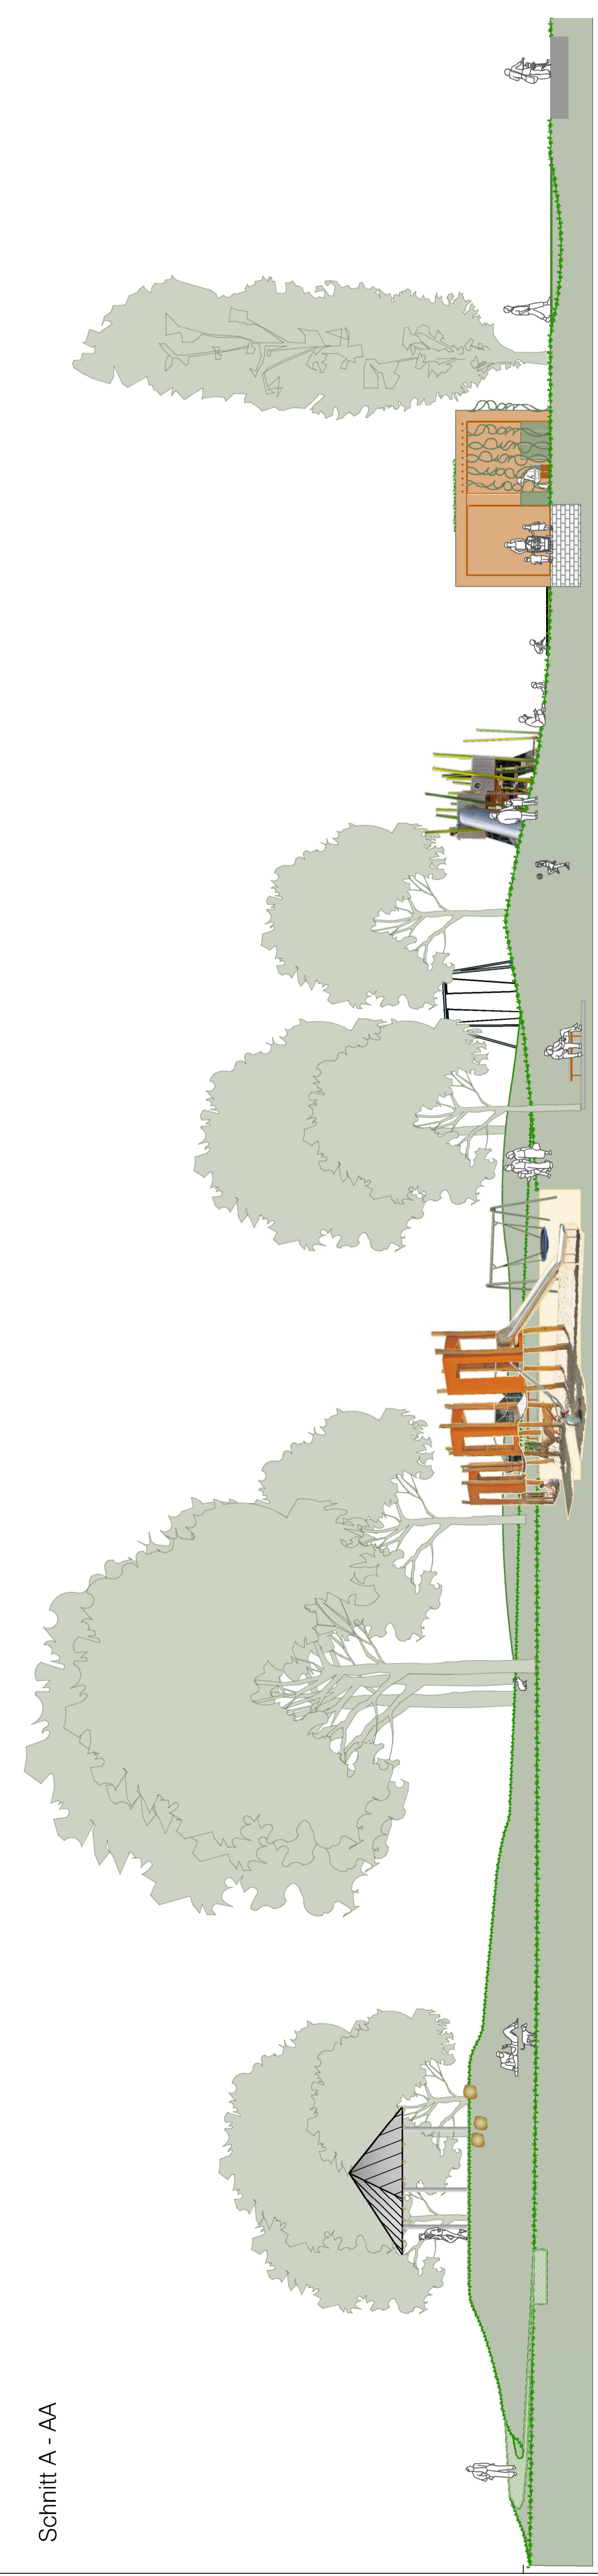


Schnitt C - CC




Schnitt D - DD

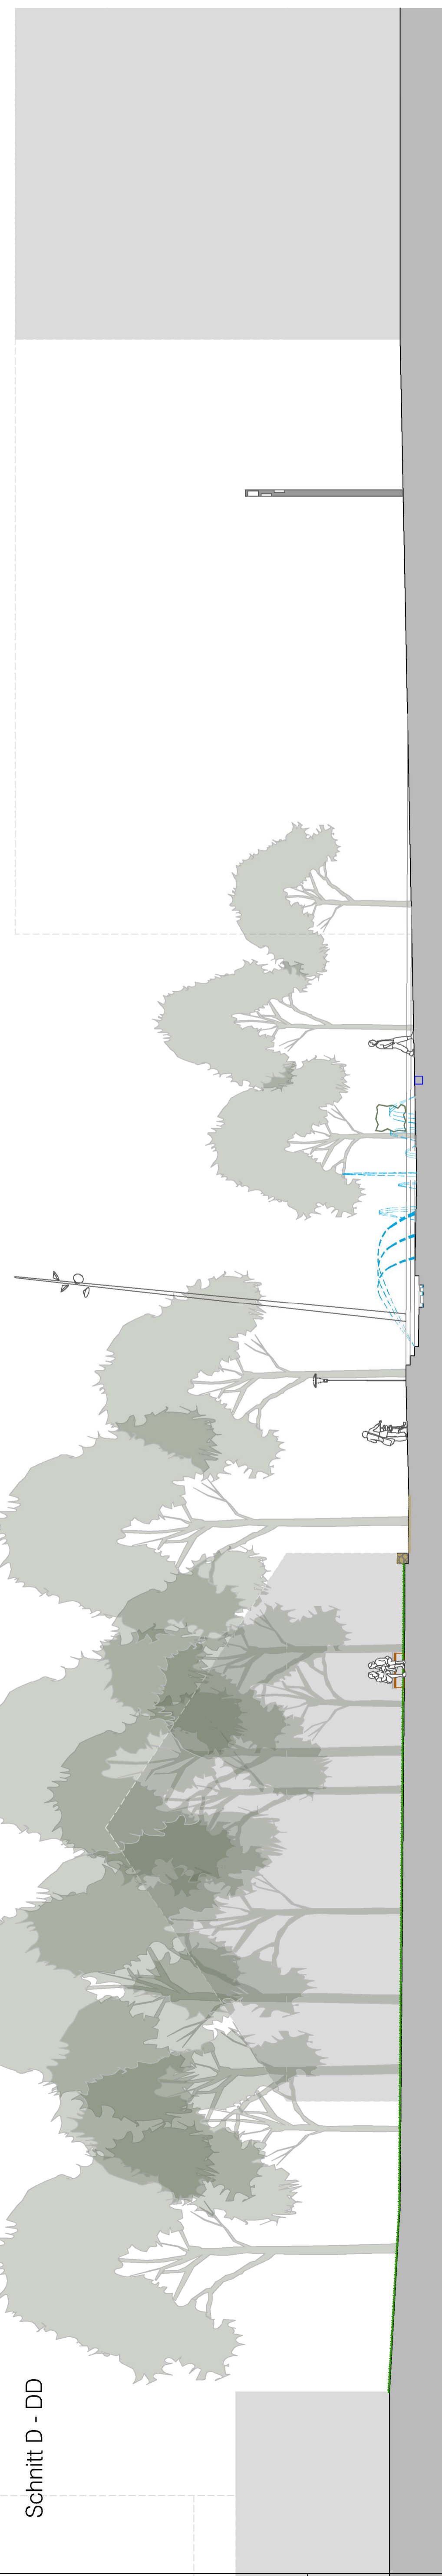


Schnitt E - EE

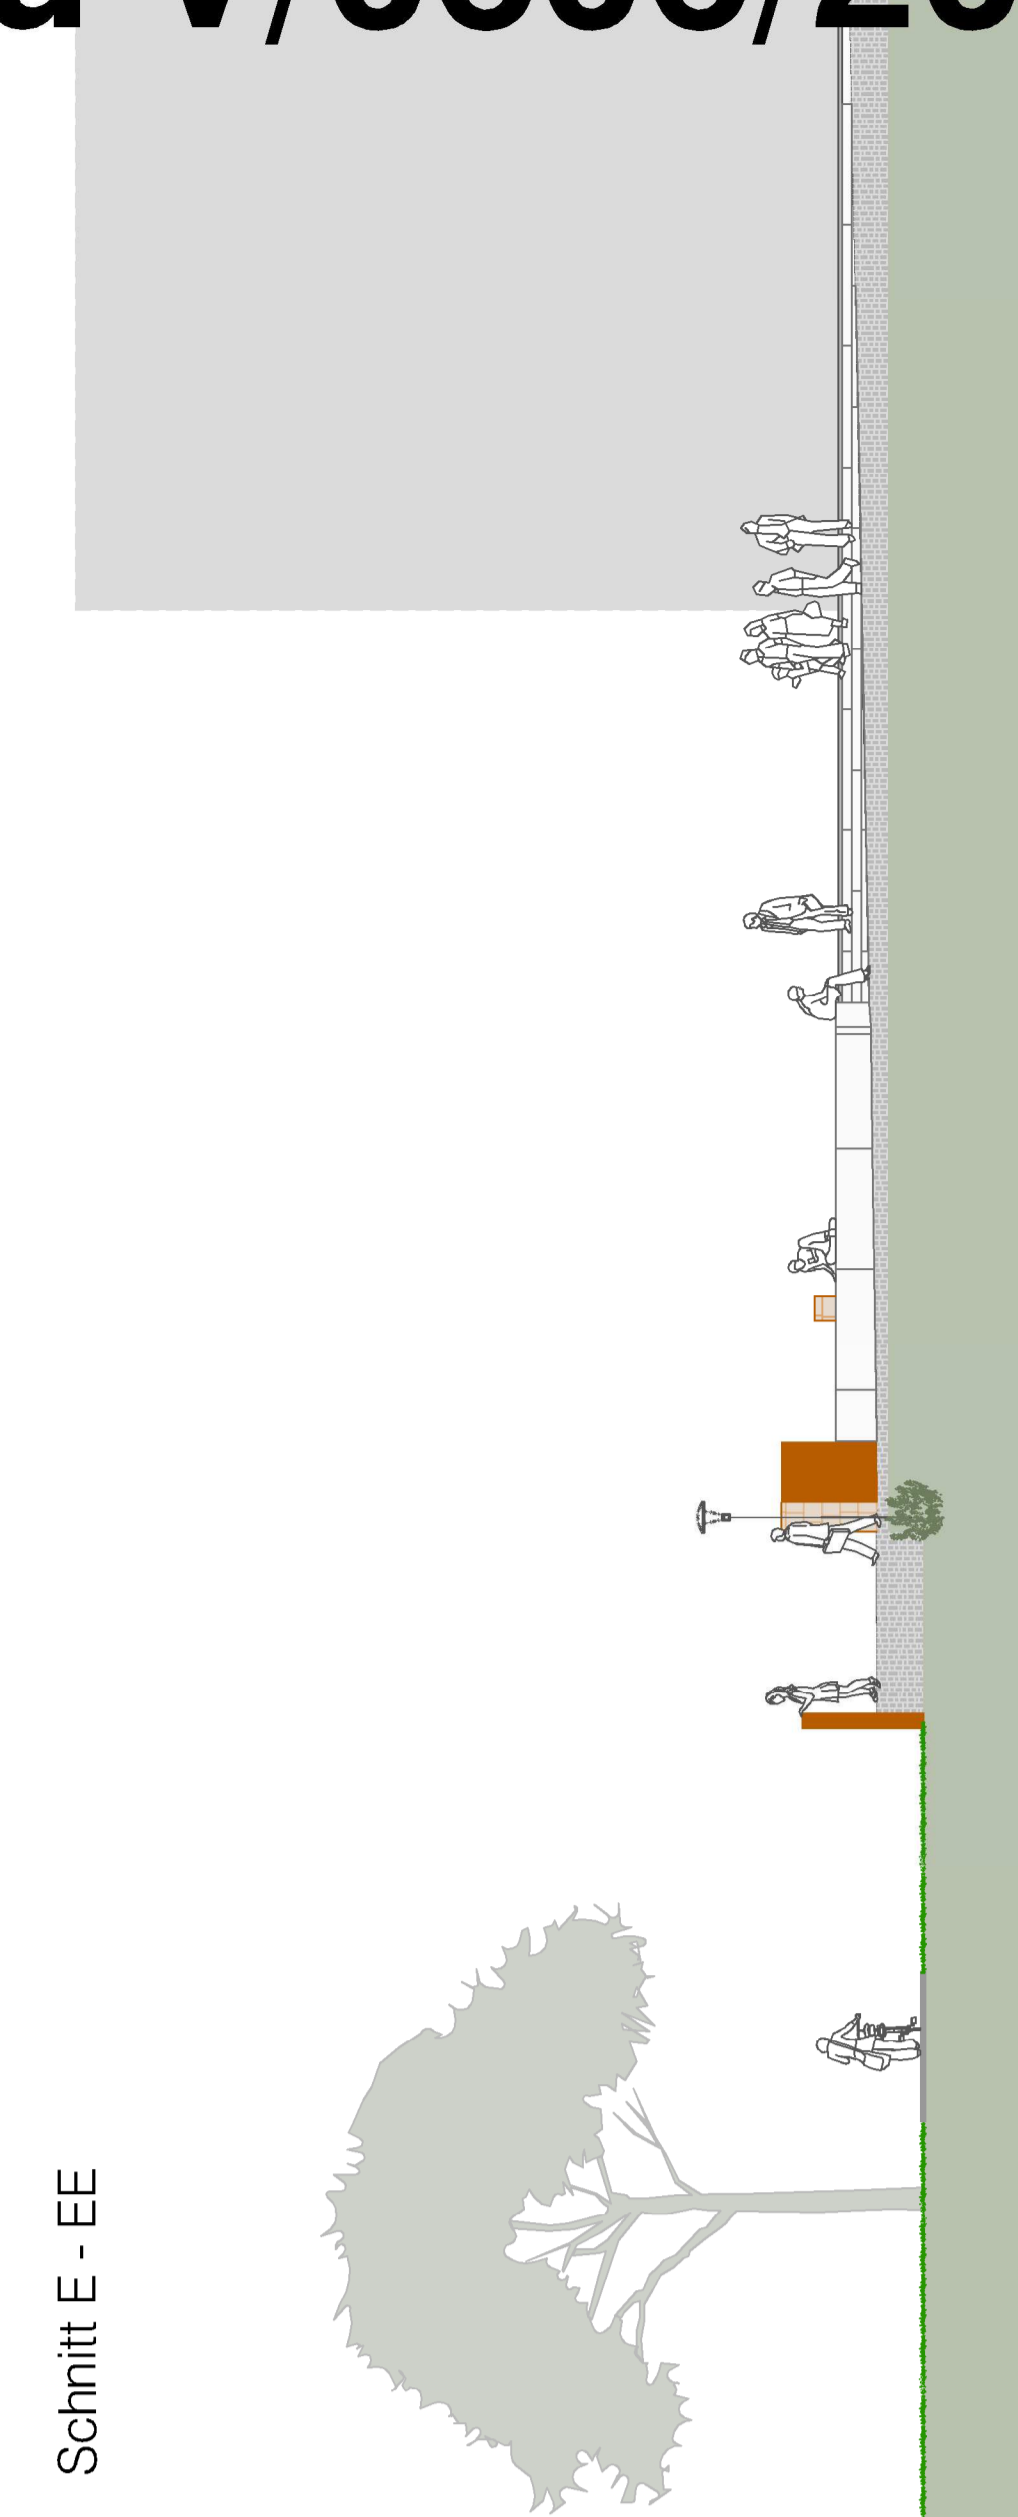

Schnitt F - FF

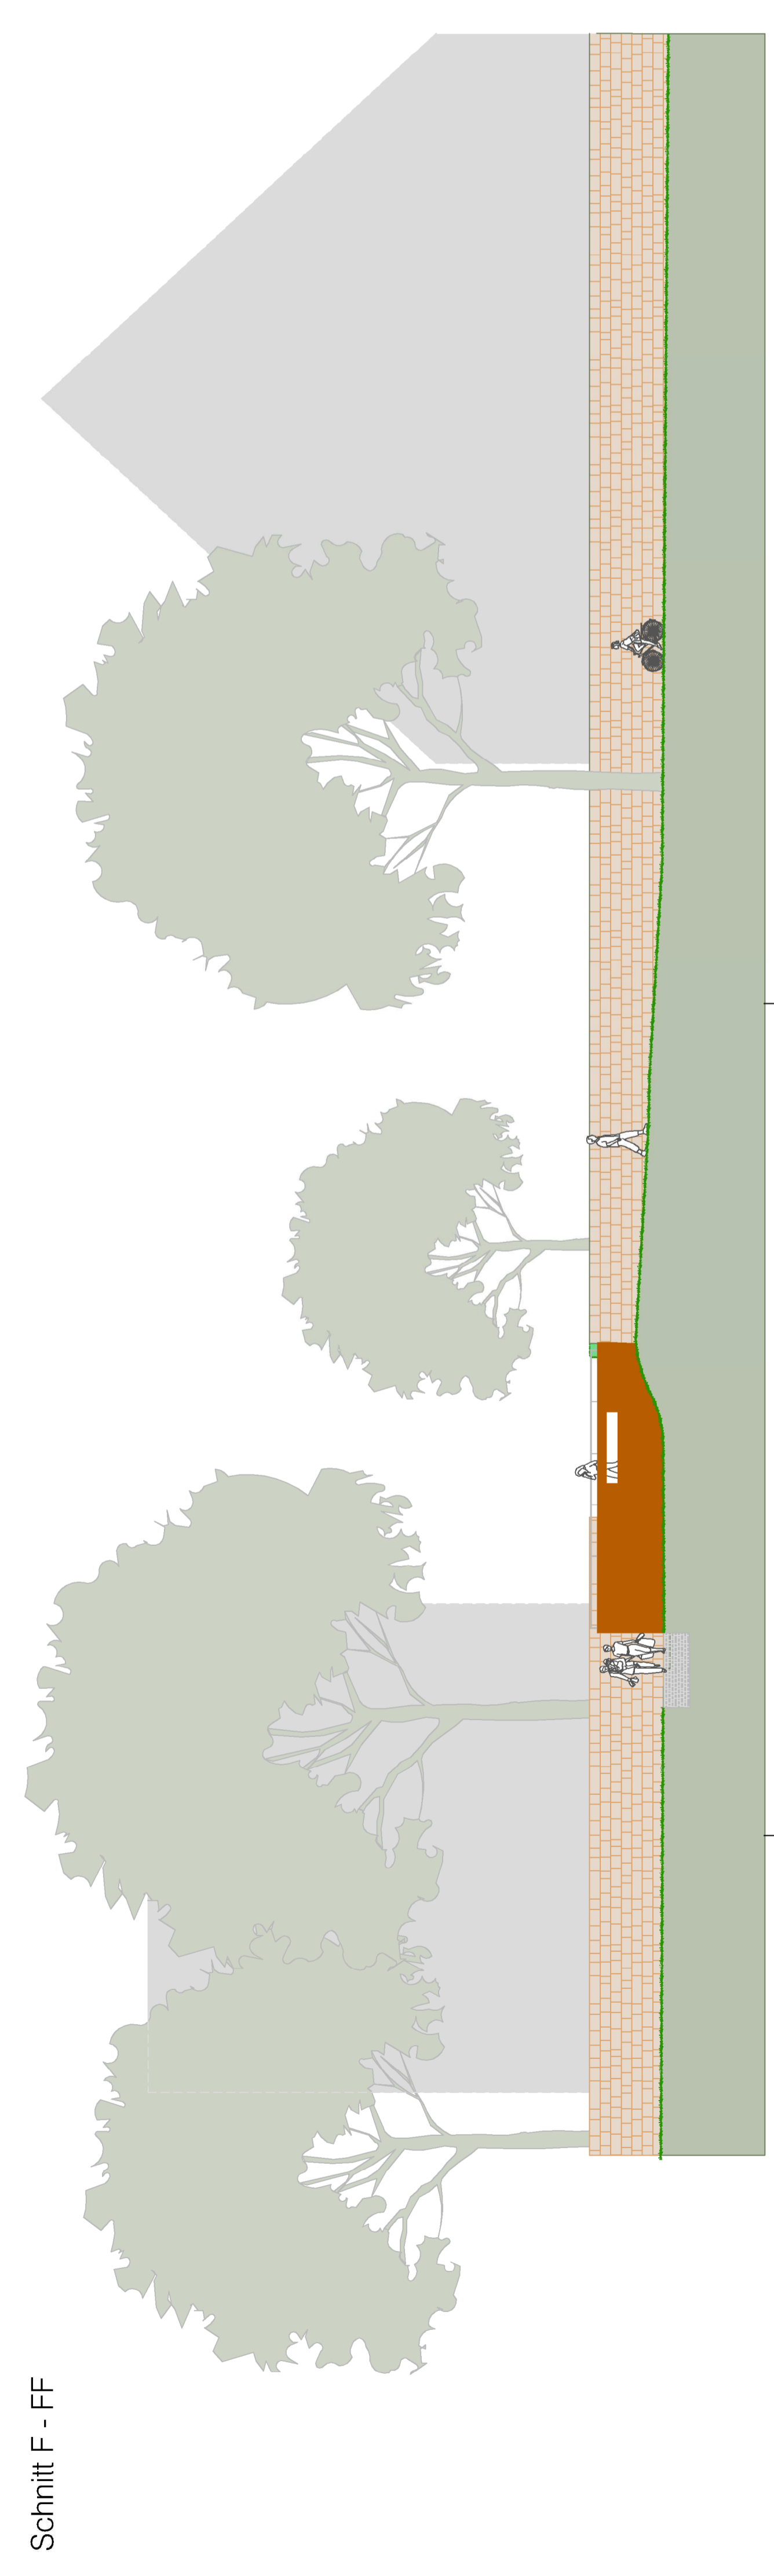

Schnitt G - GG

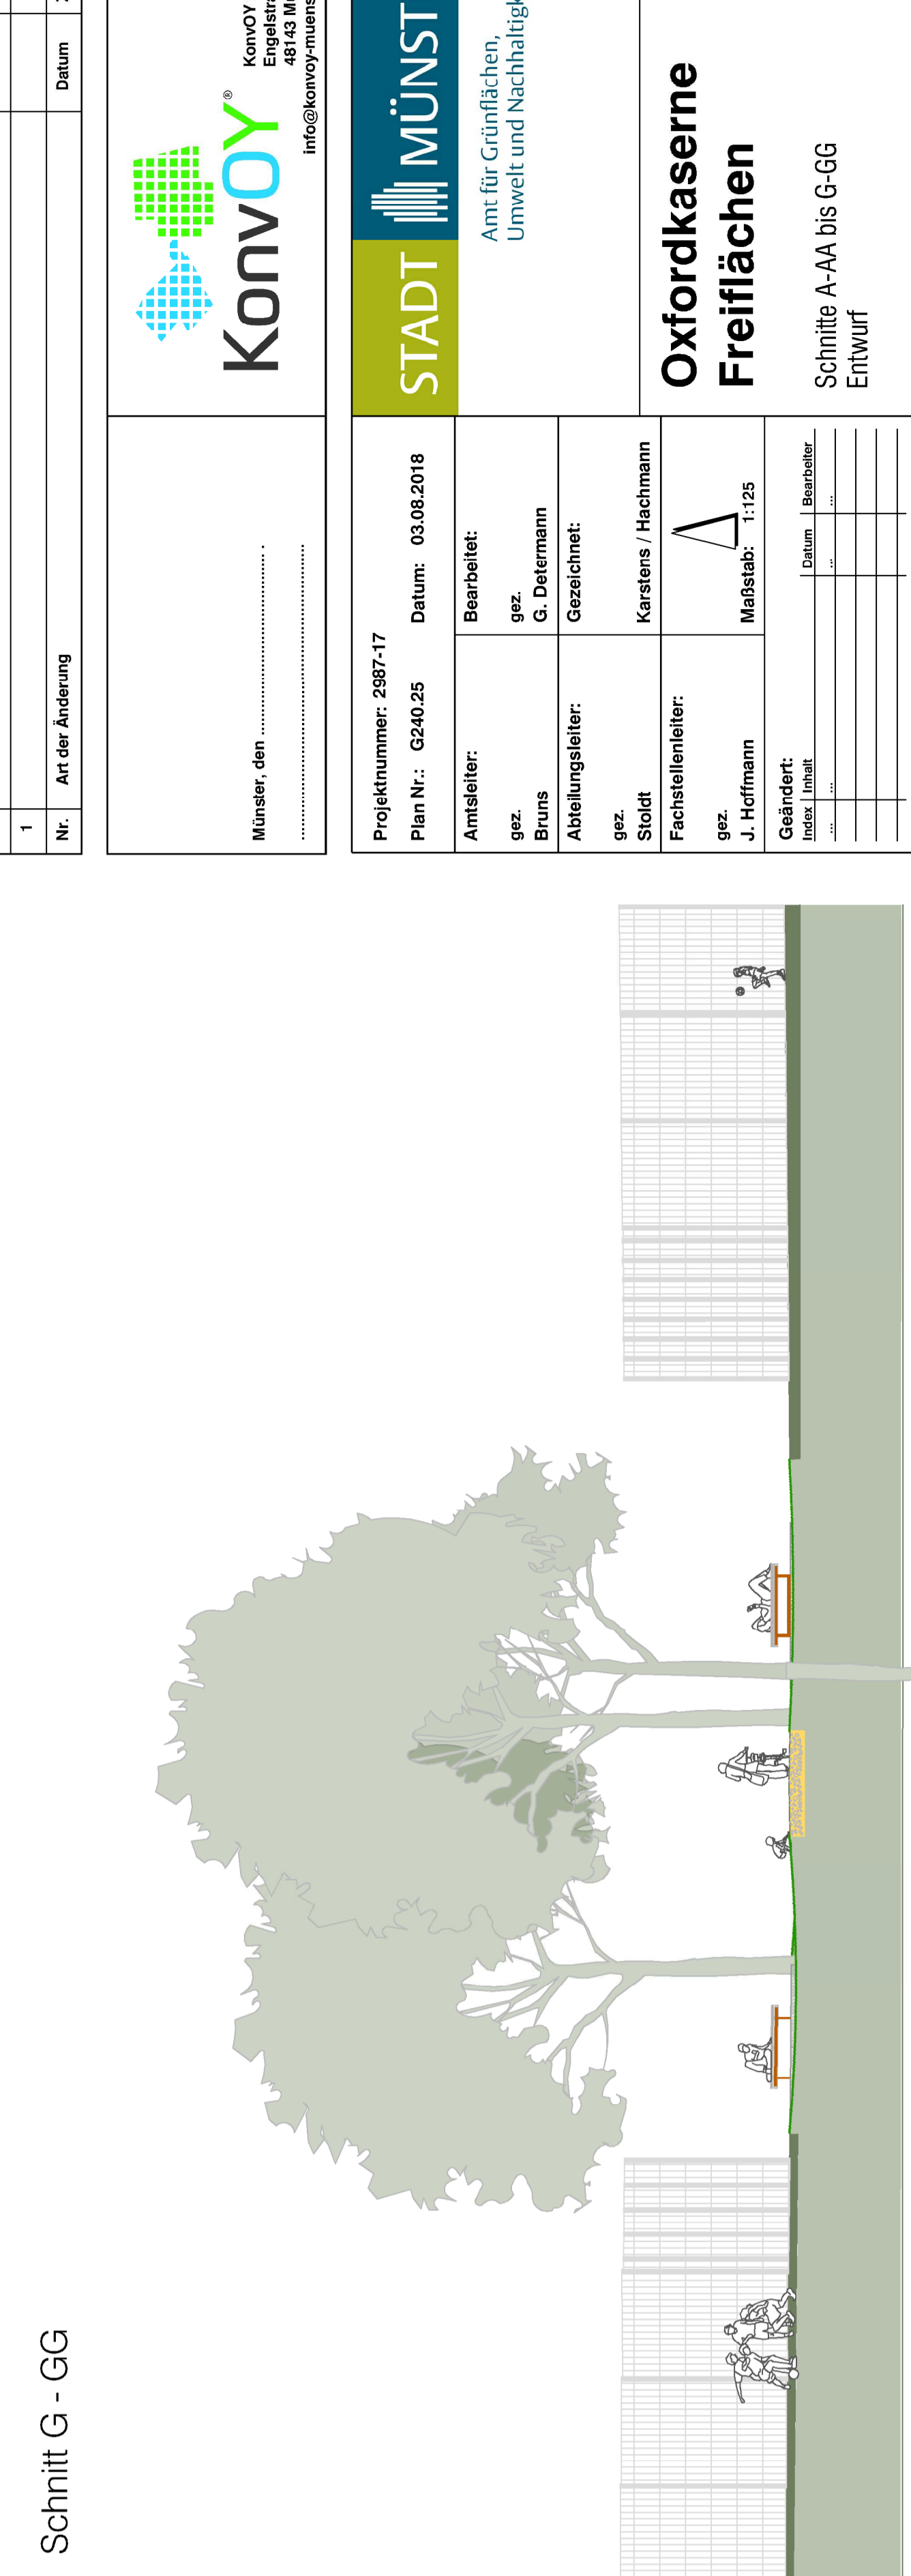

Nr.	Art der Änderung	Datum	Zeichnen
7			
6			
5			
4			
3			
2			
1			

Münster, den .....

Projektnummer: 2807-17  
 Plan Nr.: G040.25  
 Datum: 03.08.2018

Beauftragter:  
 ge. G. Dehmann

Abfertiger:  
 ge. J. Hofmann

Fachstellenleiter:  
 ge. Kersters / Haschmann

Gezeichnet:  
 Maßstab: 1:25

Skizze: .....

Entwurf: .....

**KONVOY**  
 Landschaftsarchitektur  
 48143 Münster  
 info@konvoy-landschaftsarchitektur.de

**STADT MÜNSTER**  
 Amt für Grünflächen,  
 Umwelt und Nachhaltigkeit

**Oxfordkaserne  
 Freiflächen**  
 Schritte A-AA bis G-GG  
 Entwurf