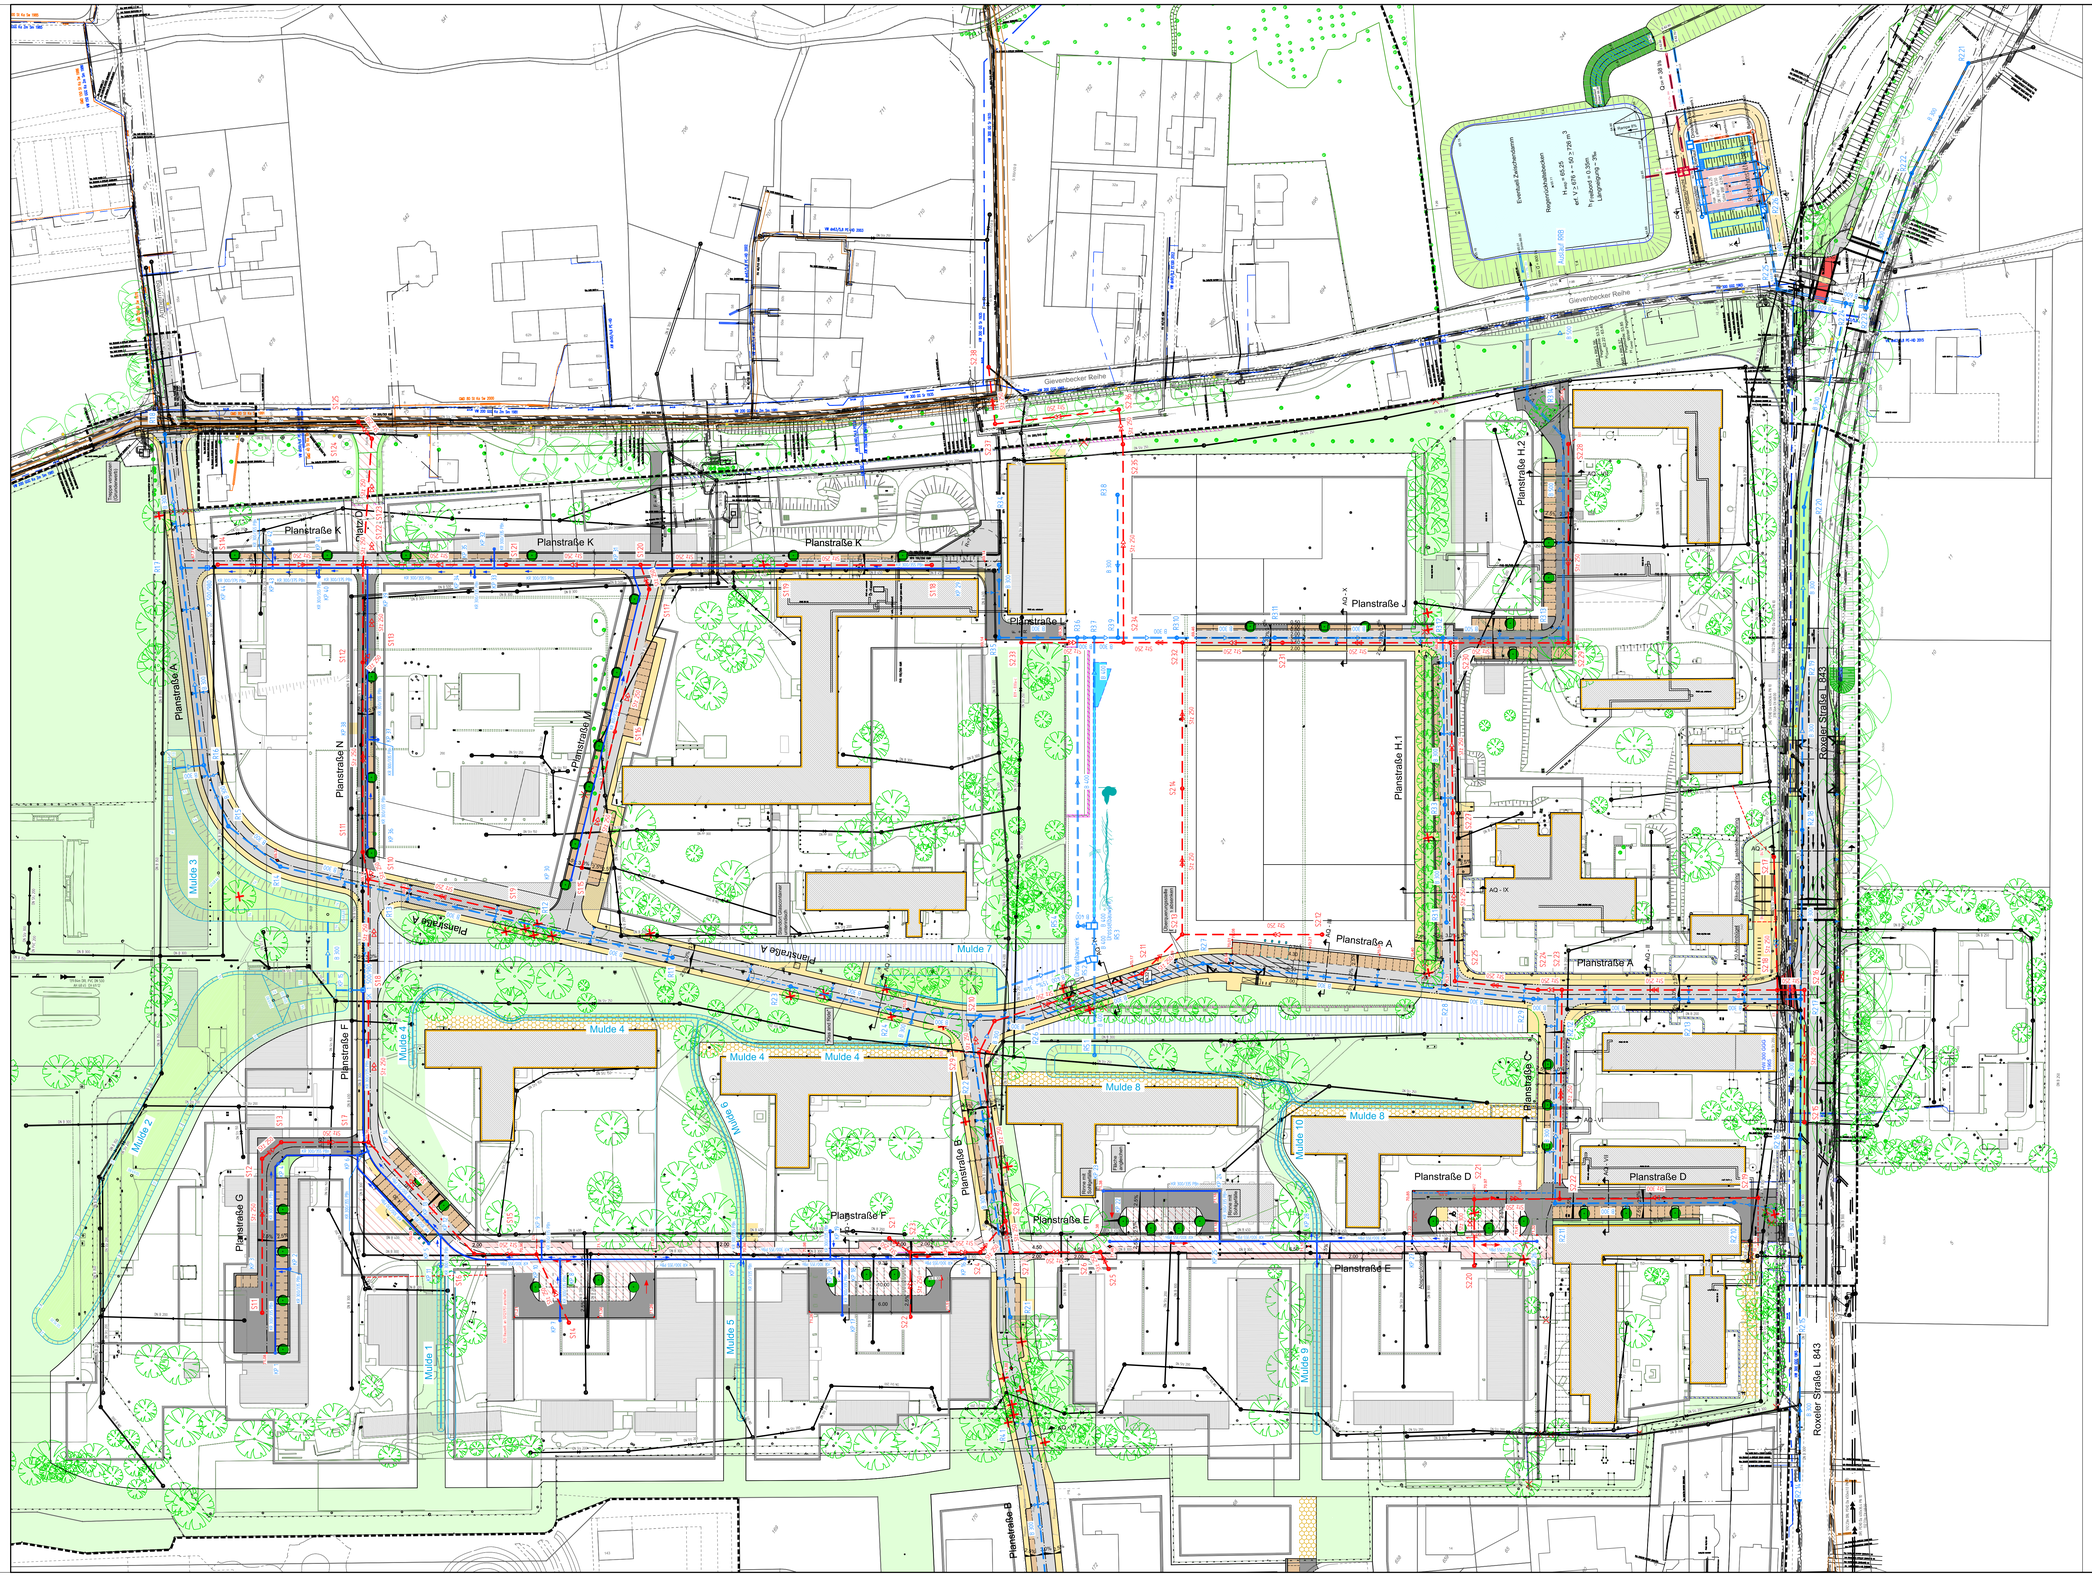

Zeichenerklärung

	PLANUNG	BESTAND
Regenwasserkanal Kastenrinne (KR)	Sinkkasten (SK) / Knotenpunkt (KP)	
Regenwasserkanal		
Schmutzwasserkanal		
Mischwasserkanal		
Druckrohrleitung		
Kanal entfällt/ wird verdämmt		
RWE – Leitungen		
Telekommunikationsleitungen		
Stromleitungen		
Lichtwellenleiter		
Gasleitung		G DN 300
Wasserleitung		W DN 300
Fernwärmekanal		FH

Nr.	Art der Änderung	Name	Datum
5			
4			
3			
2			
1			

Projekt Nr.: 12_050
Plan Nr.: We 107
Blatt Nr.: 1
Str. Schlüssel:
Anlage Nr.:

Lageplan

Maßstab
Lageplan 1 : 800
Längen 1: / Höhen 1

	Datum	Name
bearbeitet	12.2017	F. Jaskowiak
gezeichnet	12.2017	Dreyer
geprüft		

genehmigt:
Münster, den.....2017

i. A.

Tiefbauamt

STADT MÜNSTER

Tiefbauamt

VORABZUG
Genehmigungsplanung

Gievenbeck –
Oxford-Quartier (Roxeler Straße / Dieckmannstraße / Gievenbecker Reihe / Niedenstiegel)
Bebauungsplan Nr. 579

Stadtteil: Sentrup
Bezirk West

VORABZUG Straßenplanung
Stand 16.10.2017

Ingenieurbüro Hans Tenel & Partner
Beratende Ingenieure GbR
Weiße Breite 3
48684 Ostenfelde
Tel: 0541 / 94003-35

Plot 1104.2018