gepl. Schachtbauwerke RW		F 1,0 t= 1.70	t= 1.44 F 1,0	F 1,0 t= 1.42	F 1,0 t= 1.70	F 1,2 t= 1.38
gepl. Schachtbauwerke SW					

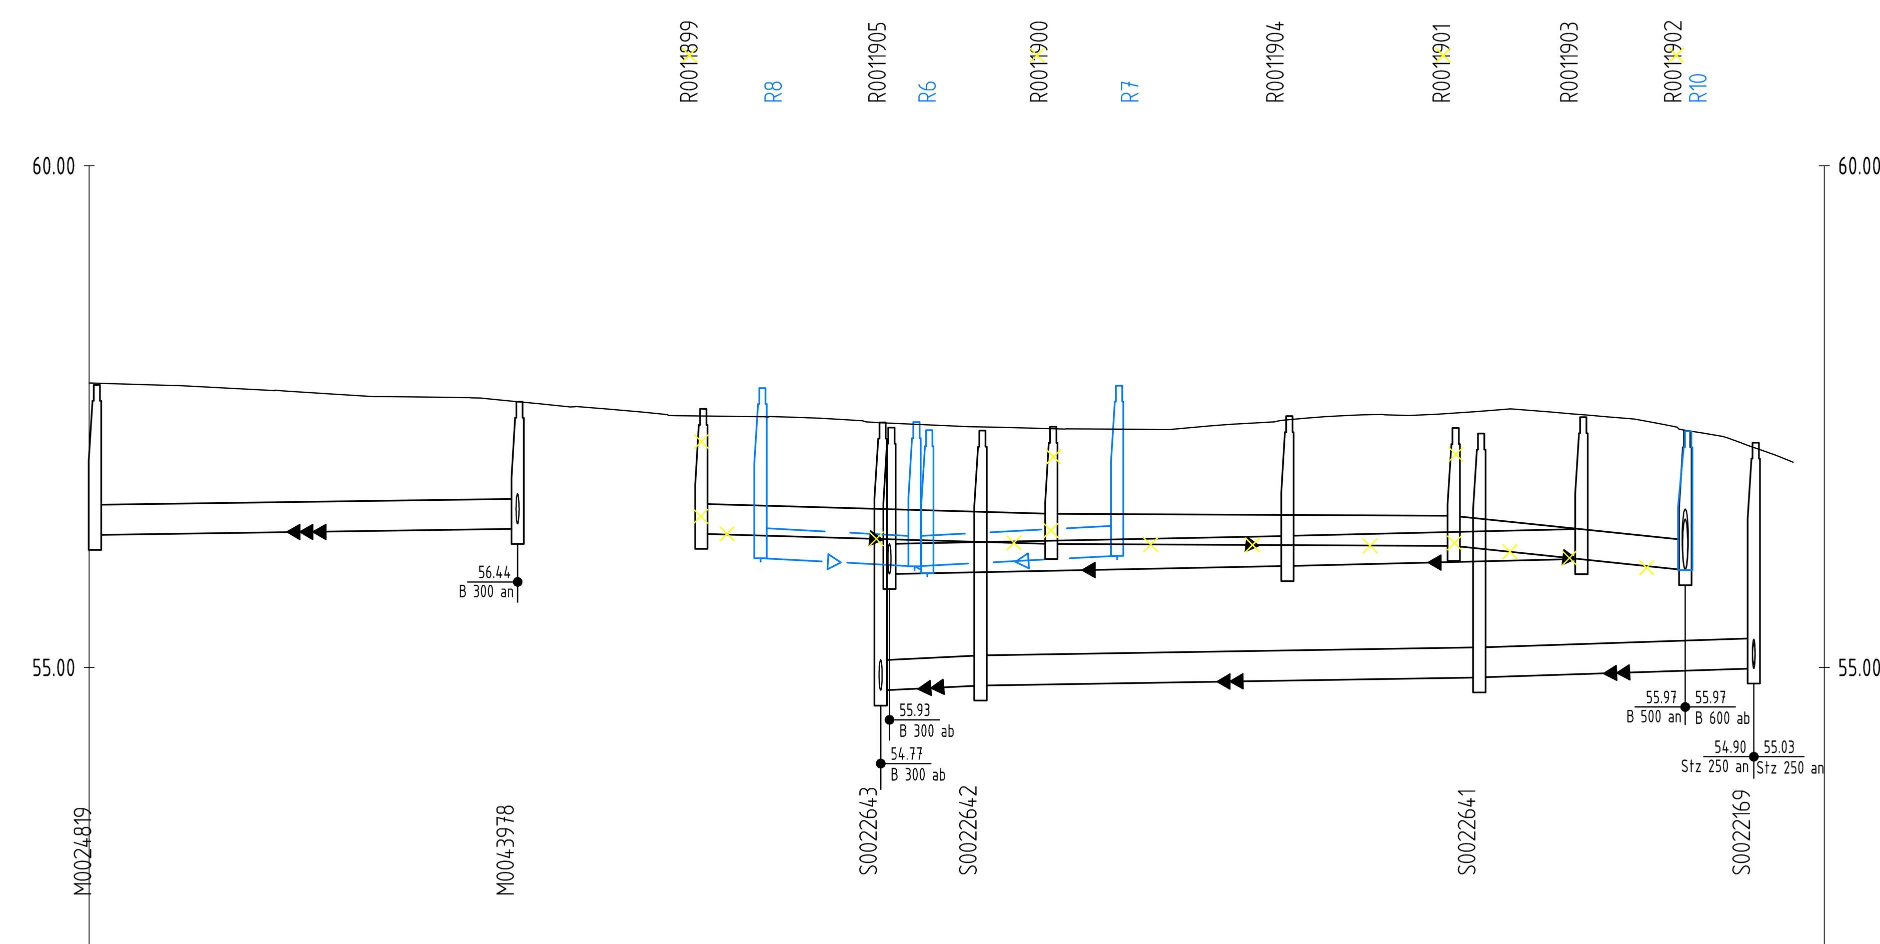

Geländehöhe	57.58 · 57.39 · 57.40 · 57.50 · 57.39 · 57.49 · 57.35
Gradientenhöhe	
Straßenname	Pater-Kolbe-Straße · Pater-Kolbe-Straße · Pater-Kolbe-Straße
RW geplant OK Schacht - Ø, Material	57.78 t=1.70 · DN 300 B · 57.36 R5 t=1.42 · 57.44 t=1.44 · DN 300 B · DN 300 B · 57.81 t=1.70 · 57.35 t=1.38
RW geplant Haltungssohle, Länge, Gefälle	56.09 · 17m 5‰ · 56.01 · 56.01 · 21m 5‰ · 56.11
SW geplant OK Schacht - Ø, Material	14m 5‰ · 56.01 · 55.94
SW geplant Haltungssohle, Länge, Gefälle	DN 300 B 40.01m 2.00‰ · DN 300 B 13.67m 17.55‰
RW vorhanden OK Schacht\ Tiefe - Ø, Material, Länge, Gefälle	57.58 t=1.25 · DN 300 B 37.08m 2.70‰ · 57.39 t=1.46 · 57.40 t=1.17 · DN 300 B 29.00m 0.69‰ · 57.50 t=1.49 · DN 300 B 32.00m 2.19‰ · 57.39 t=1.18 · 57.49 t=1.41 · 57.35 t=1.38
RW vorhanden Haltungssohle - Baujahr/ Zustandsklasse	56.33 · 56.23 · 1965 / ZK 2 · 56.23 · 55.93 · 56.01 · 1979 / ZK 3 · 1965 / ZK 2 · 56.01 · 56.08 · 1979 / ZK 3 · 56.21 · 56.21 · 55.97 · 1965 / ZK 3
SW vorhanden OK Schacht\ Tiefe - Ø, Material, Länge, Gefälle	DN 300 B 15.20m 3.29‰ · 57.44 t=2.67 · 57.36 t=2.54 · DN 300 B 39.70m 2.02‰ · 57.33 t=2.43 · DN 300 B 17.66m 5.10‰ · 57.24 t=2.25
SW vorhanden Haltungssohle - Baujahr/ Zustandsklasse	54.77 · 1979 / ZK 3 · 54.82 · 54.82 · 1979 / ZK 3 · 54.90 · 54.90 · 1979 / ZK 4 · 54.99
MW vorhanden OK Schacht\ Tiefe - Ø, Material, Länge, Gefälle	57.82 t=1.50 · DN 300 B 42.30m 1.42‰ · 57.65 t=1.27
MW vorhanden Haltungssohle - Baujahr/ Zustandsklasse	56.32 · 1965 / ZK - · 56.38

gepl. Schachtbauwerke RW		F 1,2 t= 1.38	F 1,2 t= 1.29
gepl. Schachtbauwerke SW			

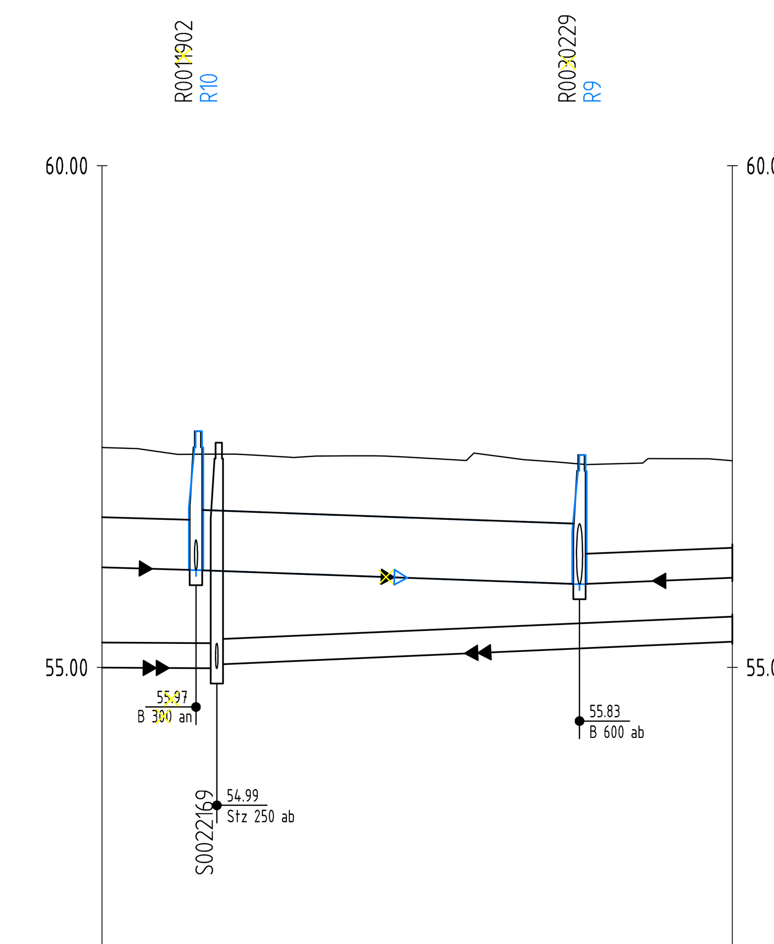

Geländehöhe	57.35 · 57.12
Gradientenhöhe	
Straßenname	Am Dornbusch
RW geplant OK Schacht - Ø, Material	57.35 t=1.38 · DN 600 B · 57.12 t=1.29
RW geplant Haltungssohle, Länge, Gefälle	55.97 · 40m 4‰ · 55.83
SW geplant OK Schacht - Ø, Material	
SW geplant Haltungssohle, Länge, Gefälle	
RW vorhanden OK Schacht\ Tiefe - Ø, Material, Länge, Gefälle	DN 500 B 26.36m 2.66‰ · 57.35 t=1.38 · DN 600 B 39.50m 3.54‰ · 57.12 t=1.29 · DN 300 B 41.53m 4.09‰
RW vorhanden Haltungssohle - Baujahr/ Zustandsklasse	56.04 · 1965 / ZK 3 · 55.97 · 55.97 · 1965 / ZK 2 · 55.83 · 55.83 · 1965 / ZK 3 · 56.00
SW vorhanden OK Schacht\ Tiefe - Ø, Material, Länge, Gefälle	DN 250 Stz 27.96m 0.72‰ · 57.24 t=2.25 · DN 250 Stz 52.54m 4.38‰
SW vorhanden Haltungssohle - Baujahr/ Zustandsklasse	55.01 · 1983 / ZK 3 · 54.99 · 55.03 · 1983 / ZK 4 · 55.26
MW vorhanden OK Schacht\ Tiefe - Ø, Material, Länge, Gefälle	
MW vorhanden Haltungssohle - Baujahr/ Zustandsklasse	

Zeichenerklärung

	PLANUNG	BESTAND
Regenwasserkanal		
Schmutzwasserkanal		
Mischwasserkanal		
Druckrohrleitung		
Kanal entfällt/ wird verdämmt		
RWE - Leitungen		
Telekommunikationsleitungen		
Stromleitungen		
Lichtwellenleiter		
Gasleitung		G DN 300 GAS
Wasserleitung		W DN 300
Fernwärmekanal		FH

Planungsnummer	Bestandsnummer
R1	R0288237
R2	R0288238
R3	R0288239
R4	R0288240
R5	R0288241
R6	R0288242
R7	R0288243
R8	R0288244
R9	
R10	

Nächste Höhenbolzen:

MB 4011 / 510
NHN + 57,876 m
Turnhalle Pater-Kolbe Str.

MB 4011 / 661
NHN + 57,570 m
Am Dornbsuch 60

MB 4011 / 504
NHN + 58,436 m
Kirche

Anschlussleitungen

Lage der Anschlussleitungen nachrichtlich eingetragen!
Leitungen ohne Ø-Bezeichnung = DN 150

- DN 200 — v.r. bzw. v.l.
- v.r. bzw. v.l. oben
- v. oben
- nicht in Betrieb
- verschlossen
- Lage bekannt / unbekannt
- vorh. Rinnenablauf / Seitenablauf
- gepl. Rinnenablauf / Seitenablauf
- 12345_02 — Nummer der Anschlussuntersuchung
- 12345_01 — neu (◁ R; ◁◁ S; ◁◁◁ M)
- überprüfen bei Neubau
- 12345_01 A — an gepl. Kanal anschließen
- 12345_01 Fu — Fehlanschluss umklemmen
- 12345_01 oB — erneuern offene Bauweise
- 12345_01 L — Liner
- 12345_01 V — verdämmen
- ◇ RW ◇ SW ◇ MW

VORABZUG

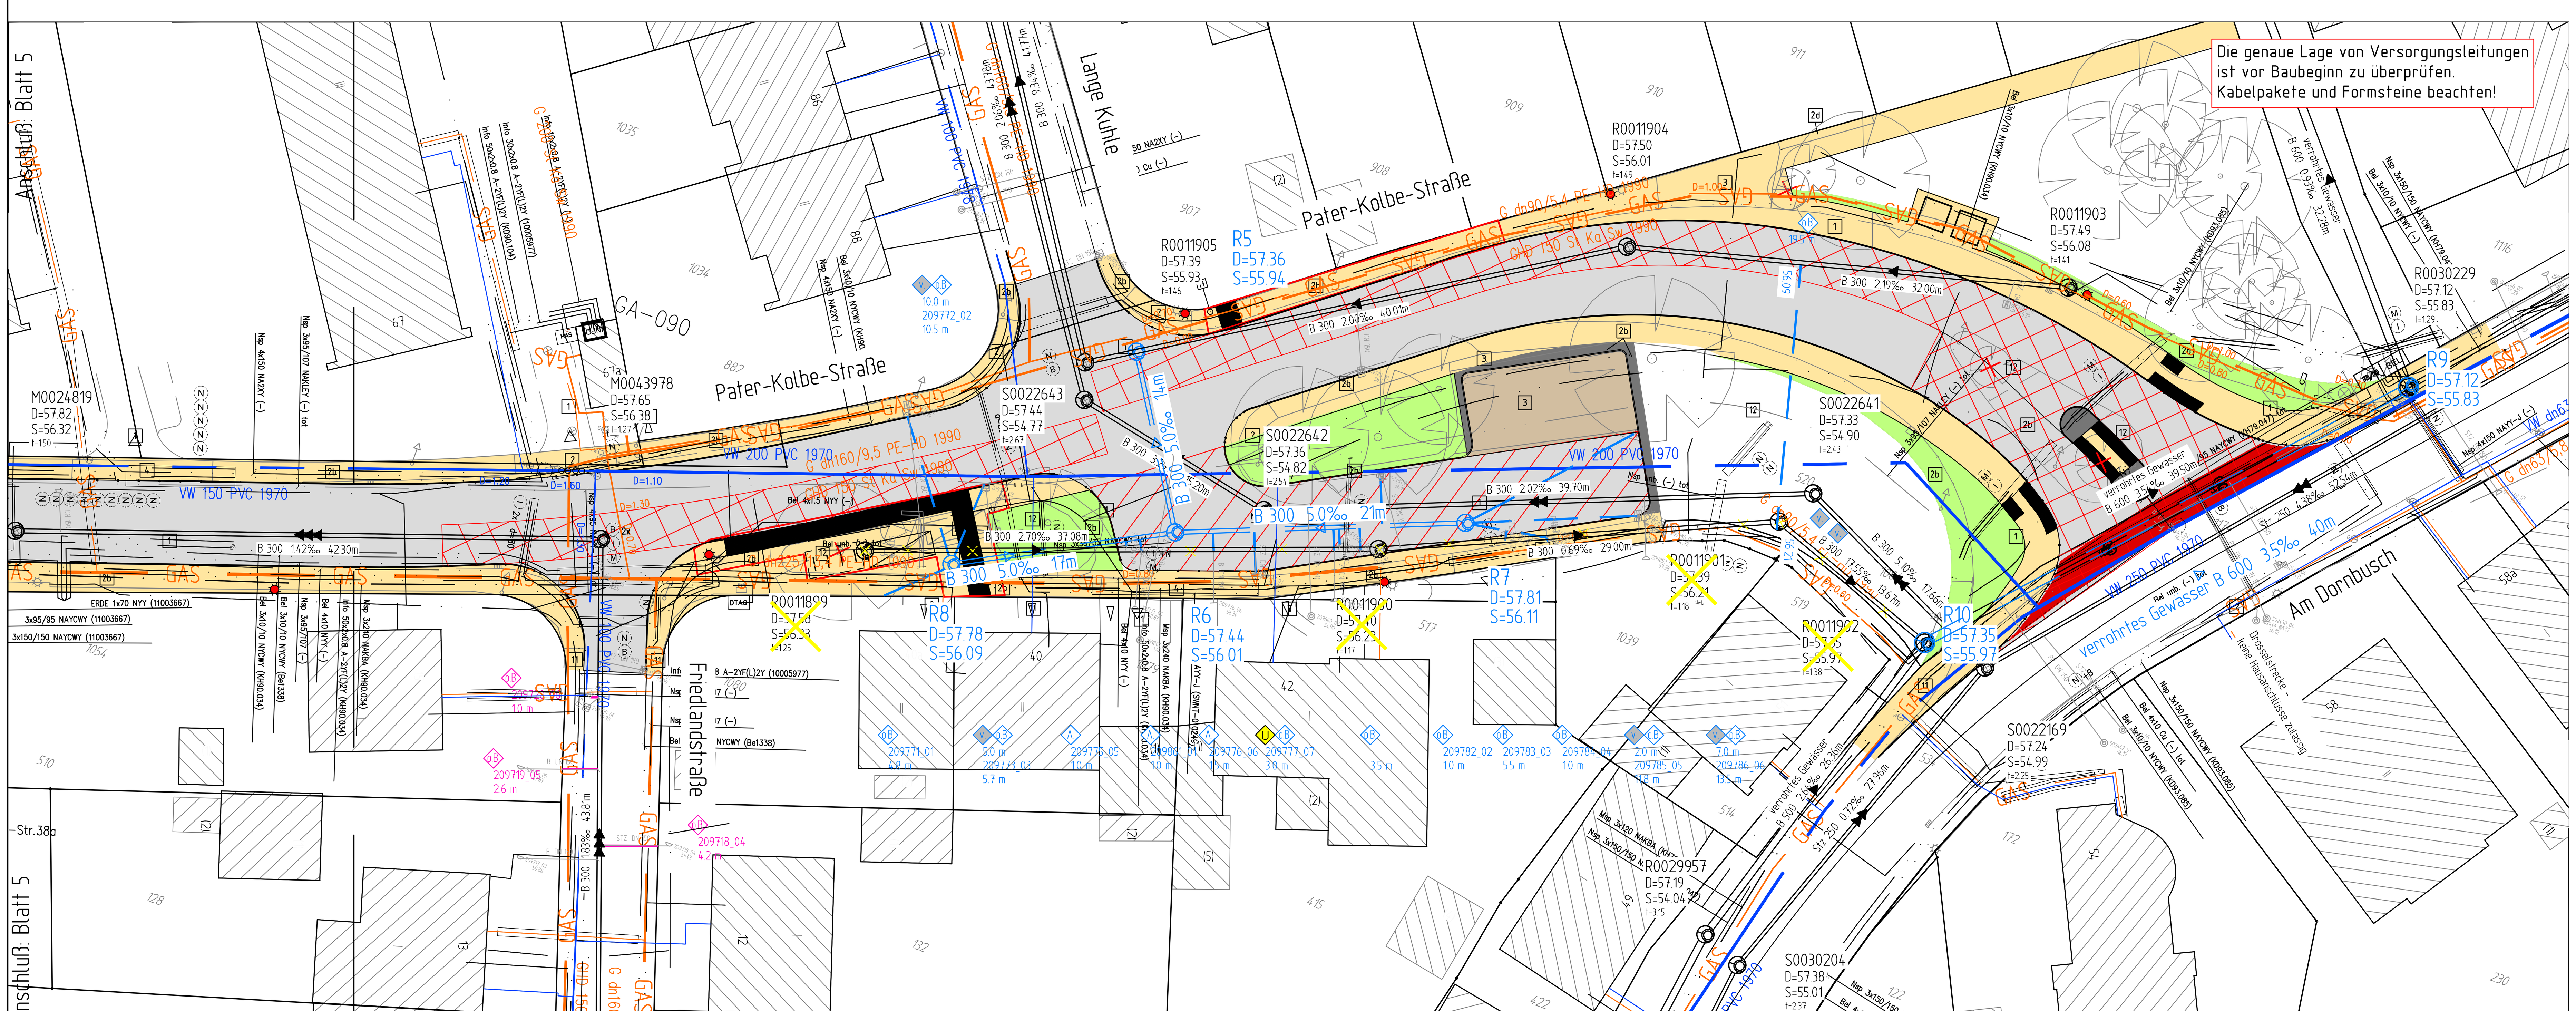

Nr.	Art der Änderung	Name	Datum
5			
4			
3			
2			
1			

Projekt Nr.: 13/095
Plan Nr.: P-67
Blatt Nr.: 6 (6)
Str. Schlüssel: 05265
Anlage Nr.:

STADT MÜNSTER
Tiefbauamt

Lageplan mit Längsschnitt

Maßstab
Lageplan 1 : 250
Längen 1 : 500 Höhen 1 : 50

	Datum	Name
bearbeitet	08/2018	Petersen
gezeichnet	08/2018	Petersen
geprüft		

genehmigt :
Münster, den..........................2018

i. A.
Tiefbauamt

Pater-Kolbe-Straße /
Zum Häpper bis Alte Furt
Kanalsanierung

Stadtteil Amelsbüren
Bezirk Hiltrup

Plot 29.08.2018