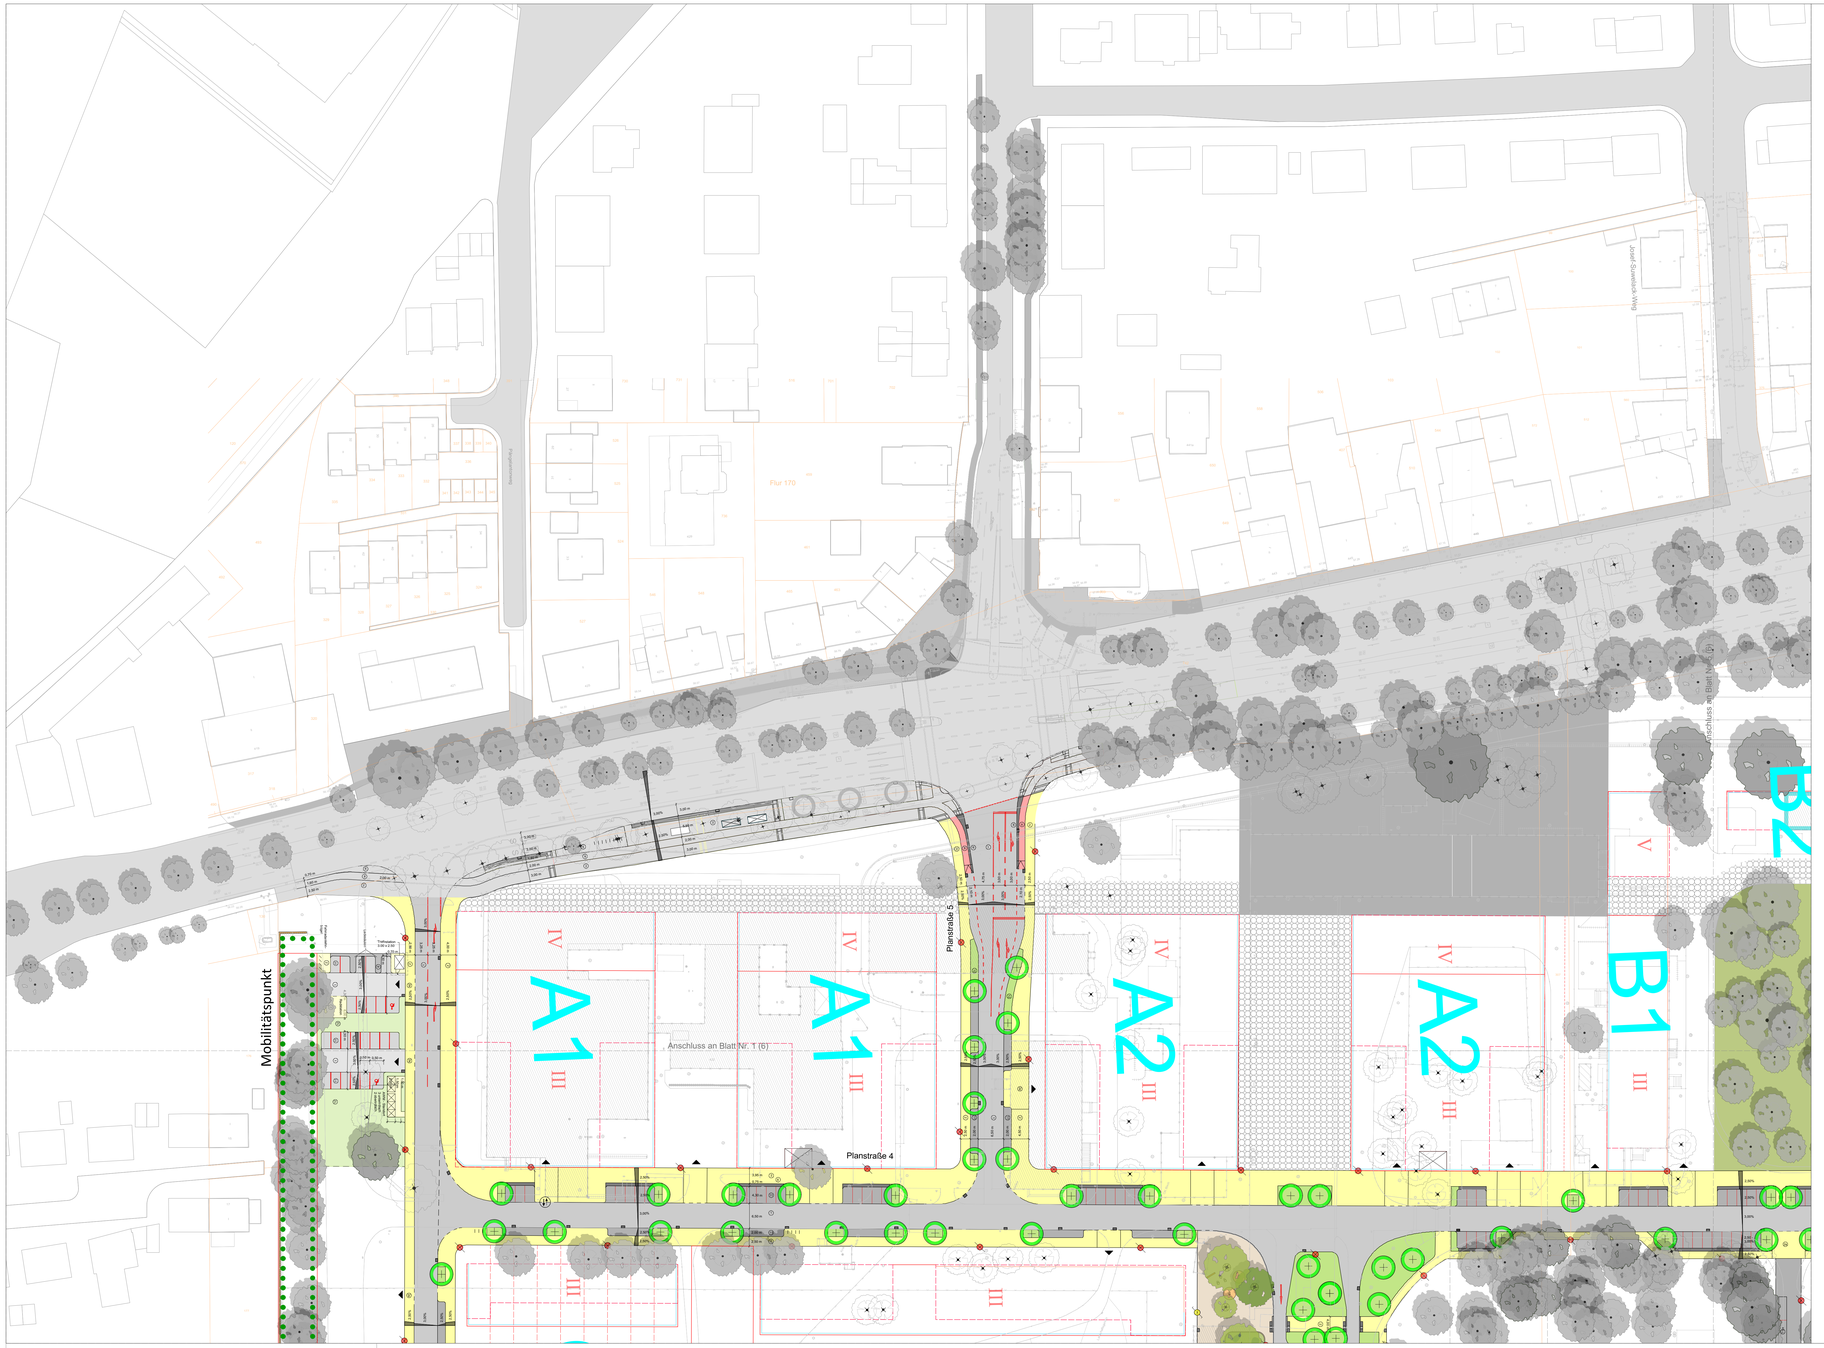

Legende - Verkehrsanlagen

vorhanden:

- Asphaltbeton
- Gehwegplatten
- Betonpflaster grau 21/10,5/8 cm
- Verbundsteinpflaster grau mit Fase
- Grünfläche
- Beton

geplant:

- Asphaltbeton (Vollausbau)
- Gehwegplatten 24/24/8 und 36/24/8 cm
- Gehwegplatten 24/24/10 cm
- Betonsteinpflaster 30/60/8 cm
- Betonsteinpflaster 30/60/14 cm
- Betonsteinpflaster grau 20/10/8 cm
- Betonsteinpflaster grau 16/16/14 cm
- Betonsteinpflaster anthrazit 20/10/8 cm
- Betonsteinpflaster rot 20/10/8 cm
- Verbundsteinpflaster grau mit Fase
- Grünfläche
- Dolomitsand
- Betonplatten anthrazit 30/30/8 cm
- Noppenplatten weiß 30/30/8 cm
- Rippenplatten weiß 30/30/8 cm
- Tastbord weiß h=6 cm
- Rollbord Basalt gewaschen h=0/3 cm
- GFL Fläche
- Baum

- Anthrazit
- Anthrazit
- Grau

- Zufahrten und Eingänge
- Rinnenablauf
- Leuchte
- Mauer Abbruch
- Mauer erhalten
- 55,50 vorh. Höhen
- vorh. Häuser
- vorh. Nebengebäude
- zu erhaltene Gebäude
- Blindgängerverdachtspunkt

- Rinnenablauf
- Leuchte
- kleine Leuchten
- gepl. Höhen
- Wartehalle
- Trafostation
- Fahrradanlehnbügel
- gepl. Gebäude
- Sperrpfahl mit Markierung
- unterschiedlichster Nutzung nach private Bebauung
- AWM

Legende - Außenanlagen

- Asphaltfläche
- Verbundsteinpflaster 16,5/20
- Betonsteinpflaster 24/24
- Betonsteinpflaster 60/30
- Wassergebundene Wegedecke
- Rasenfläche
- Pflanzsubstrat
- Wiese
- Blumenwiese
- Vegetation Mulde
- Fallschutzbelag
- Fallschutzsand
- Frühjahrsblüher
- Geschichtsstreifen
- Sitzblock
- Fahrradanlehnbügel
- Poller
- Ablauf
- Baumscheibe, Pflastersegmente Betonstein

- Baum Bestand
- Baum Bestand, soll erhalten werden
- Baum Entnahme
- Bäume Planung

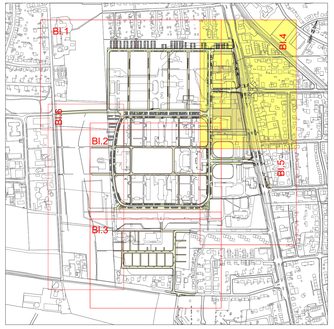

Nr.	Art der Änderung	Datum	Zeichen
7			
6			
5			
4			
3			
2			
1			

Entwurfsbearbeitung:

	Datum	Zeichen
bearbeitet:	30.08.2018	Marciniak
gezeichnet:	30.08.2018	Marciniak
geprüft:	30.08.2018	Timm

Münster, den .....

.....

nts Ingenieurgesellschaft mbH
Beratende Ingenieure & Stadtplaner
Verkehrs-, Straßen- und Tiefbauplanung, Bauleitplanung, Landschaftsplanung, Siedlungswasserwirtschaft, Rohrleitungsbau, Vermessung, Bauüberwachung, Projektsteuerung
48153 Münster, Gasselstiege 13, Tel. (0251) 203 04 - 00
www.nts-online.de

Münster, den .....

.....

KonvOY GmbH
Engelenstraße 49
48143 Münster
info@konvoy-muenster.de

Projekt Nr.:
Plan Nr.: 10779
Blatt Nr.: 4 (6)
Str. Schlüssel:
Anlage Nr.:

STADT MÜNSTER

Tiefbauamt

Amt für Grünflächen, Umwelt und Nachhaltigkeit

Lageplan

Maßstab
Lageplan 1: 500
Längen 1: / Höhen 1:

	Datum	Name
bearbeitet		
gezeichnet		
geprüft		

genehmigt :
Münster, den

i. A.
Tiefbauamt

Bebauungsplan Nr. 582

Gremmendorf - York - Quartier

Baufeld A1/A2