







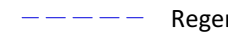

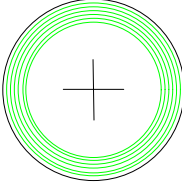
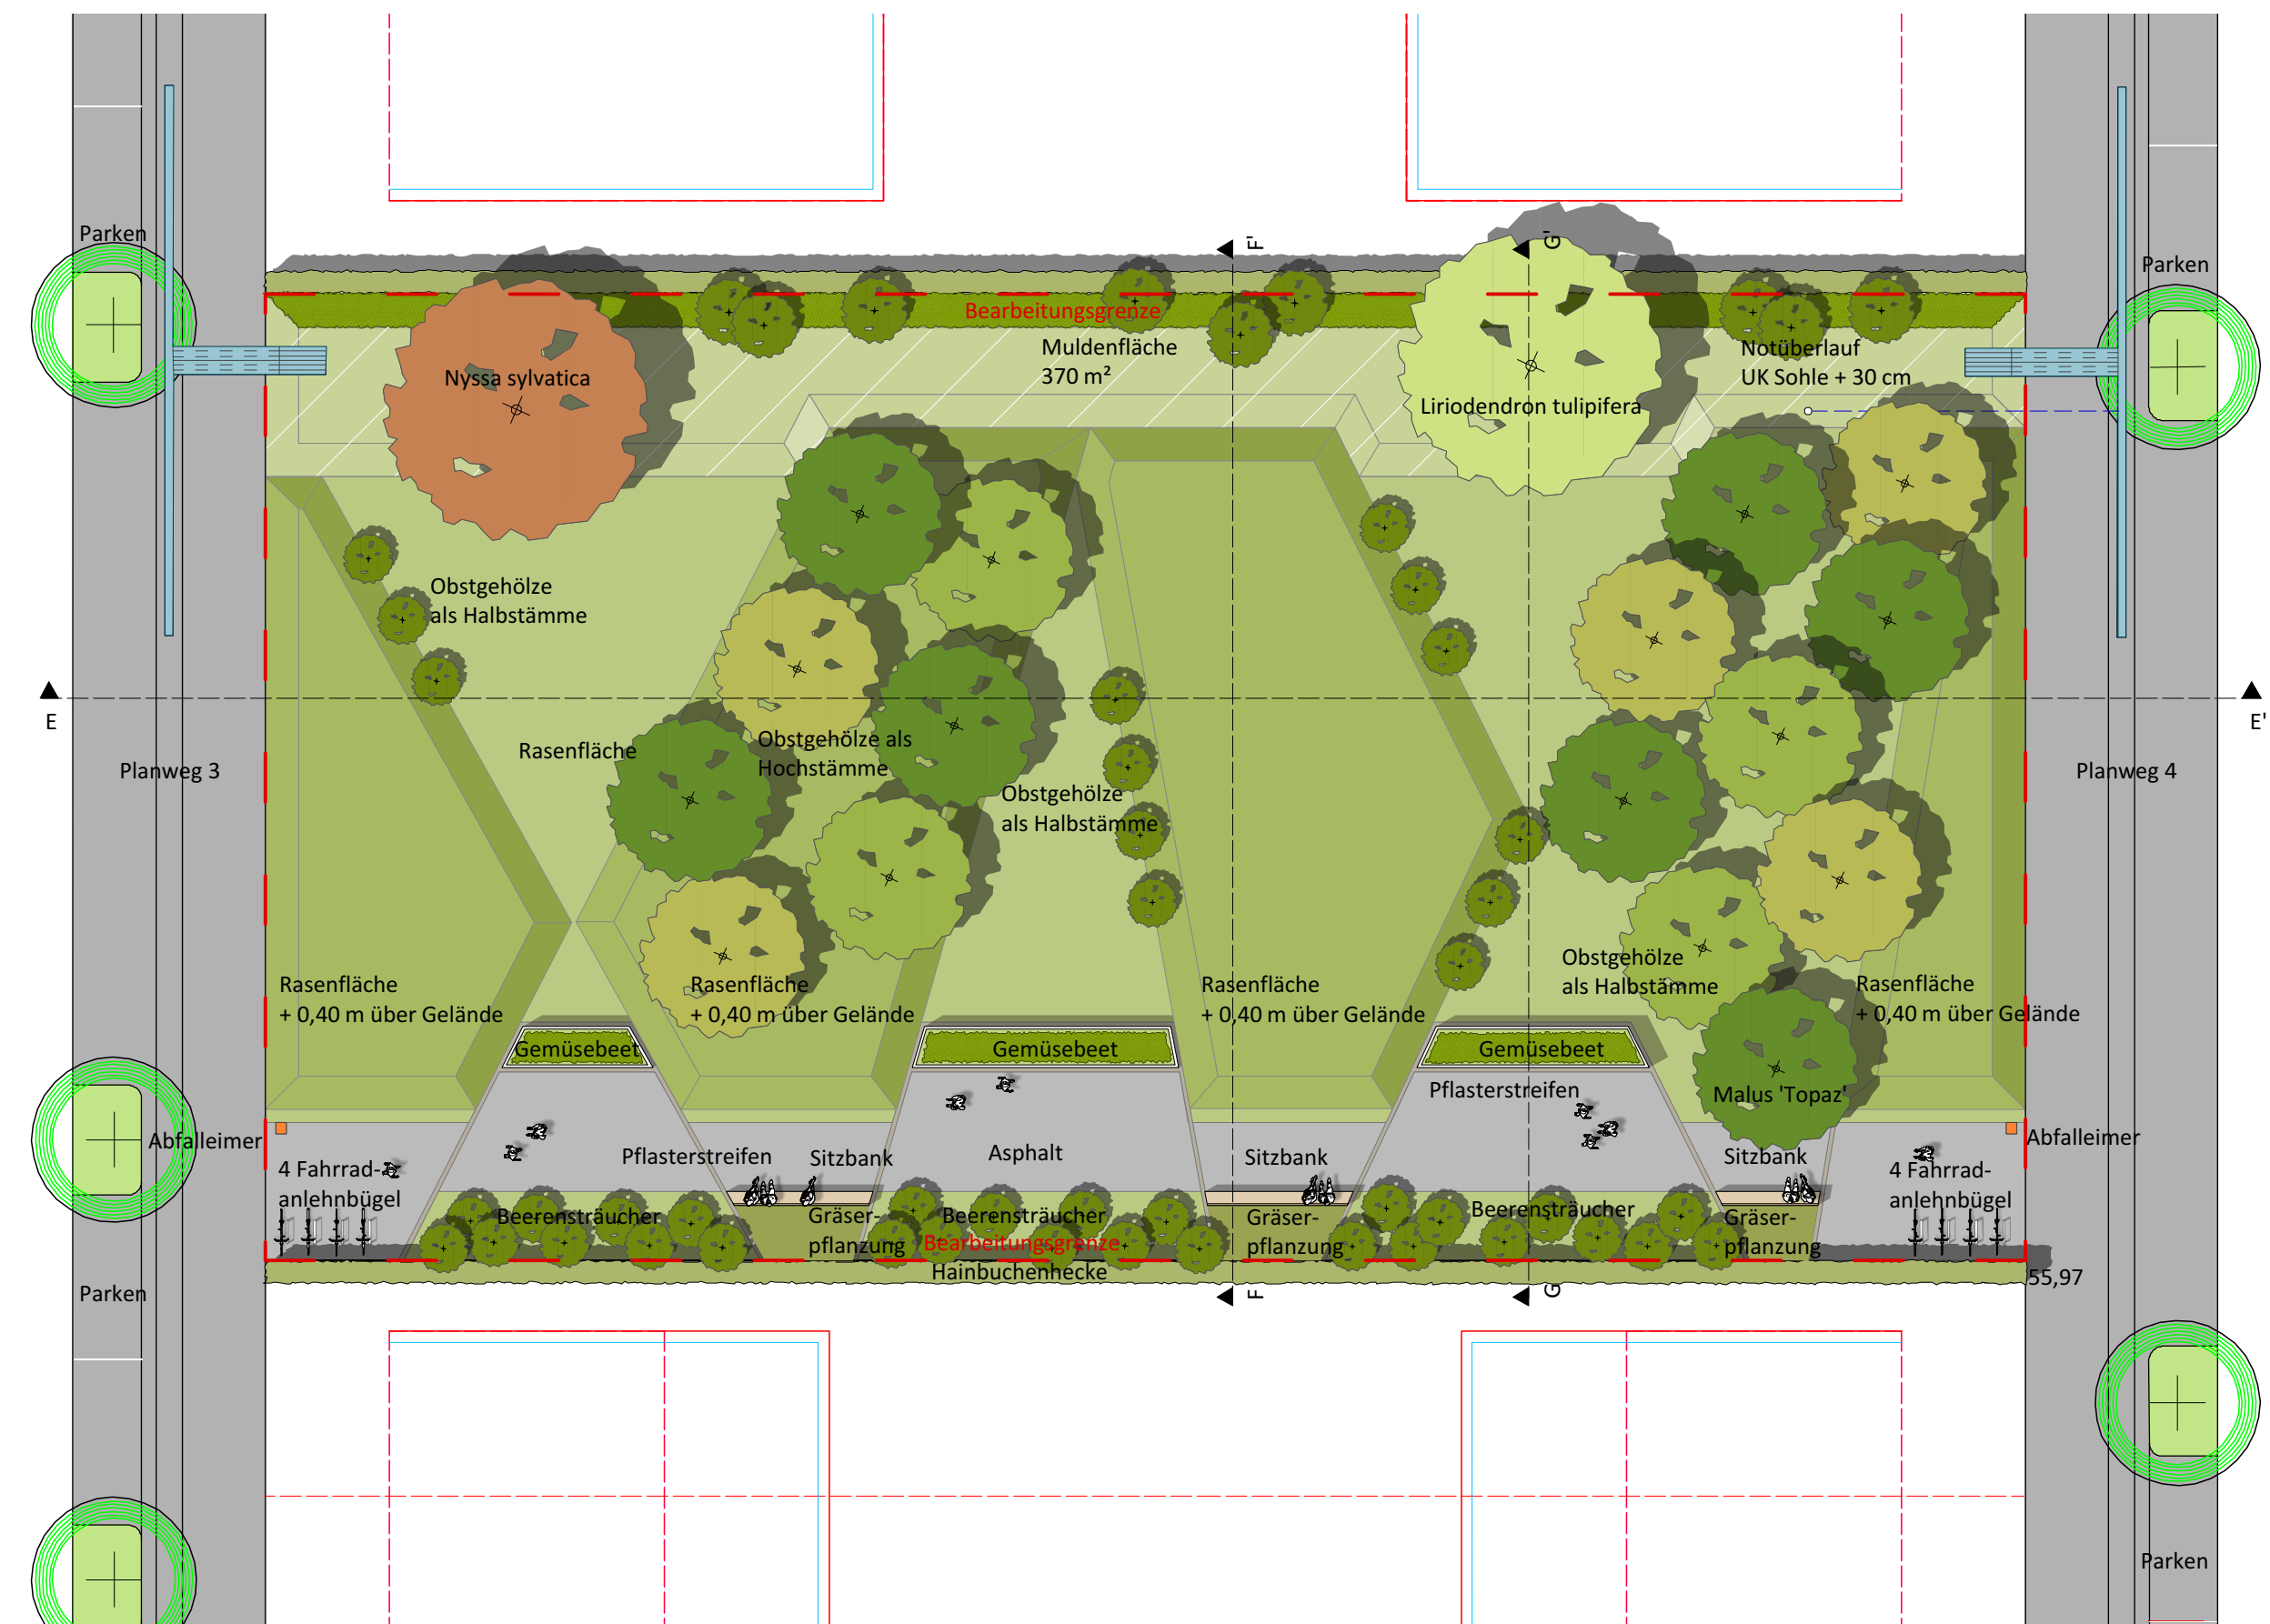
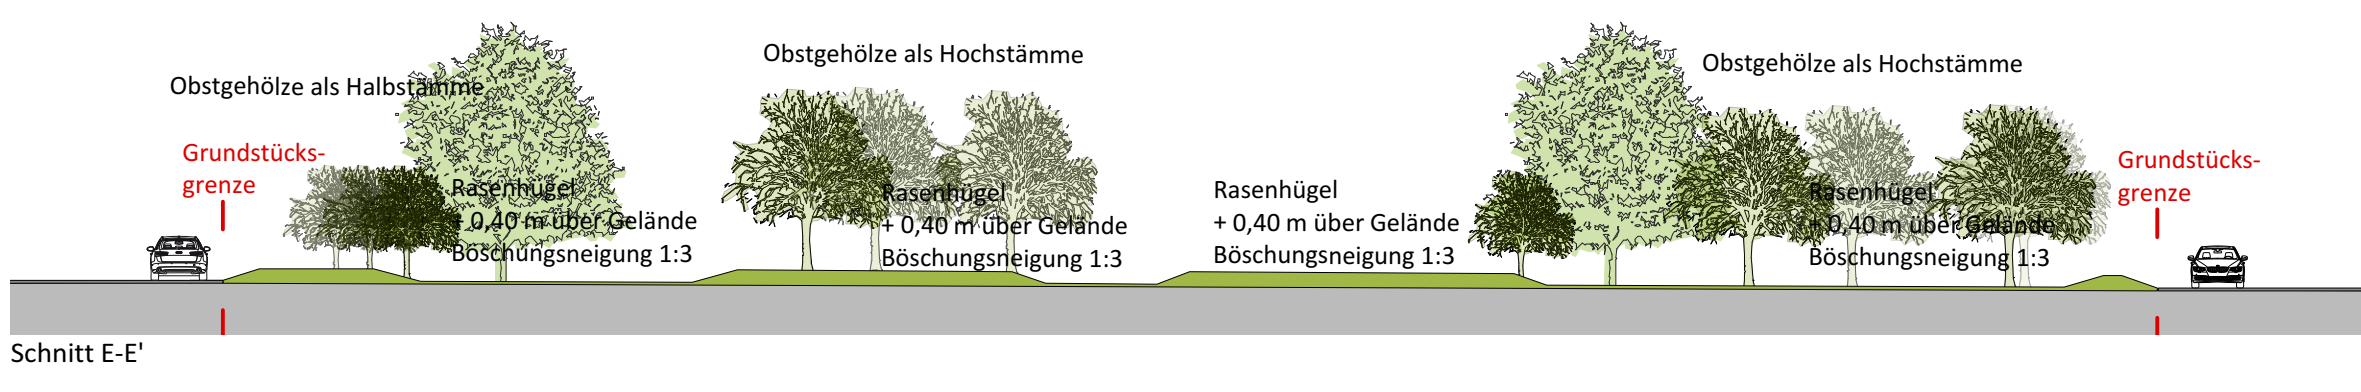
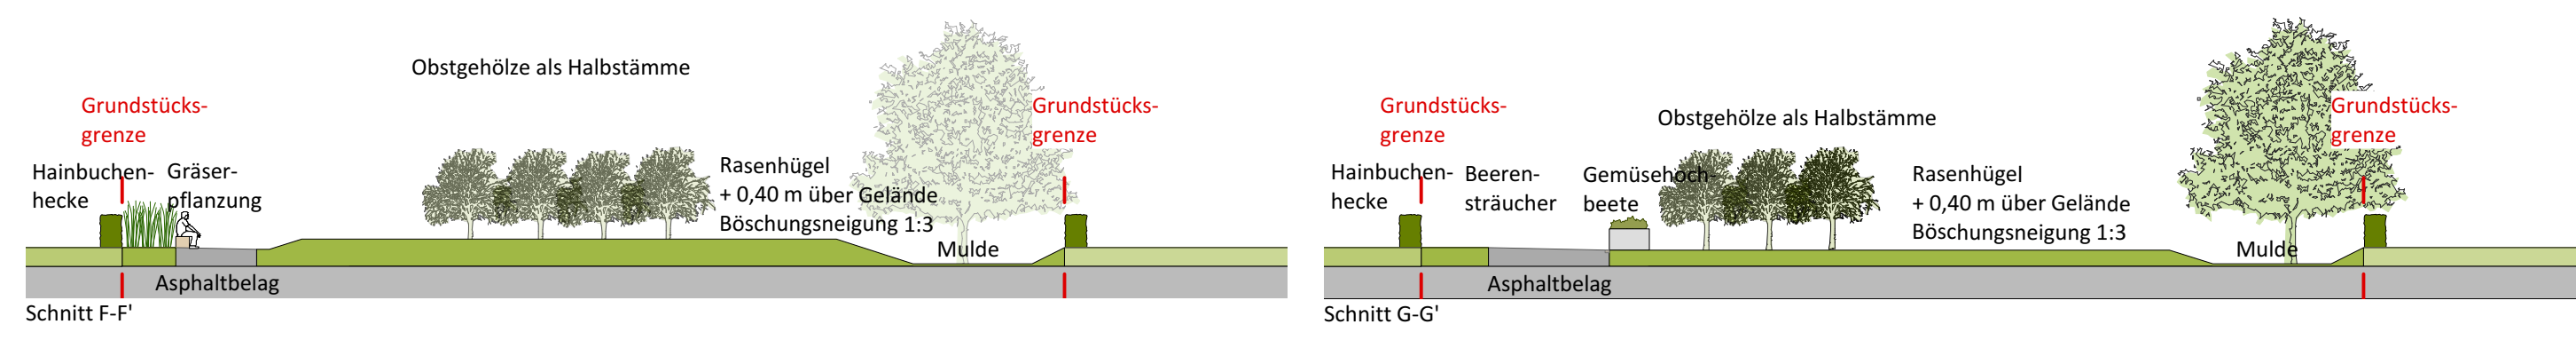


Legende - Außenanlagen

-  Rasenfläche
-  Muldenfläche
-  Asphalt
-  Baum Planung
-  Sträucher Planung
-  Beerensträucher Planung
-  Abfalleimer
-  Fahrradanhlehbügel
-  Regenwasserleitung
-  Bearbeitungsgrenze
-  Baum Planung Verkehrsanlagen



7			
6			
5			
4			
3			
2			
1			
Nr.	Art der Änderung	Datum	Zeichen

Entwurfsbearbeitung:		
	Datum	Zeichen
bearbeitet:	05.07.2018	CP
gezeichnet:	05.07.2018	FvL
geprüft:	05.07.2018	OT

nts Münster
Beratende Ingenieure & Stadtplaner
Vermessung Straßen- und Verkehrsplanung Bauleitung
Stadtplanung Landespflege Siedlungswasserwirtschaft u. Wasserbau
Lärmschutz Verkehrstechnik Leitungsdokumentation
48165 Münster, Hansstr. 63, Tel.: 02501/2760-0 Fax: -33
Homepage: www.nts-plan.de eMail: info@nts-plan.de

Münster, den

KonvOY®
KonvOY GmbH
Engelstraße 49
48143 Münster
info@konvoy-muenster.de

Projektnummer: ...
Plan Nr.: G 241/01 Datum: 05.07.2018

Amtsleiter: gez. Bruns	Bearbeitet: gez. Brüggemeier
Abteilungsleiter: gez. Stoldt	Gezeichnet: gez. nts
Fachstellenleiter: gez. J. Hoffmann	Maßstab: 1 : 250

Geändert:	Inhalt	Datum	Bearbeiter
...
...
...

STADT MÜNSTER

Amt für Grünflächen,
Umwelt und Nachhaltigkeit

**York-Kaserne
Freiflächen**

Gemeinschaftsgarten
Entwurfsplan