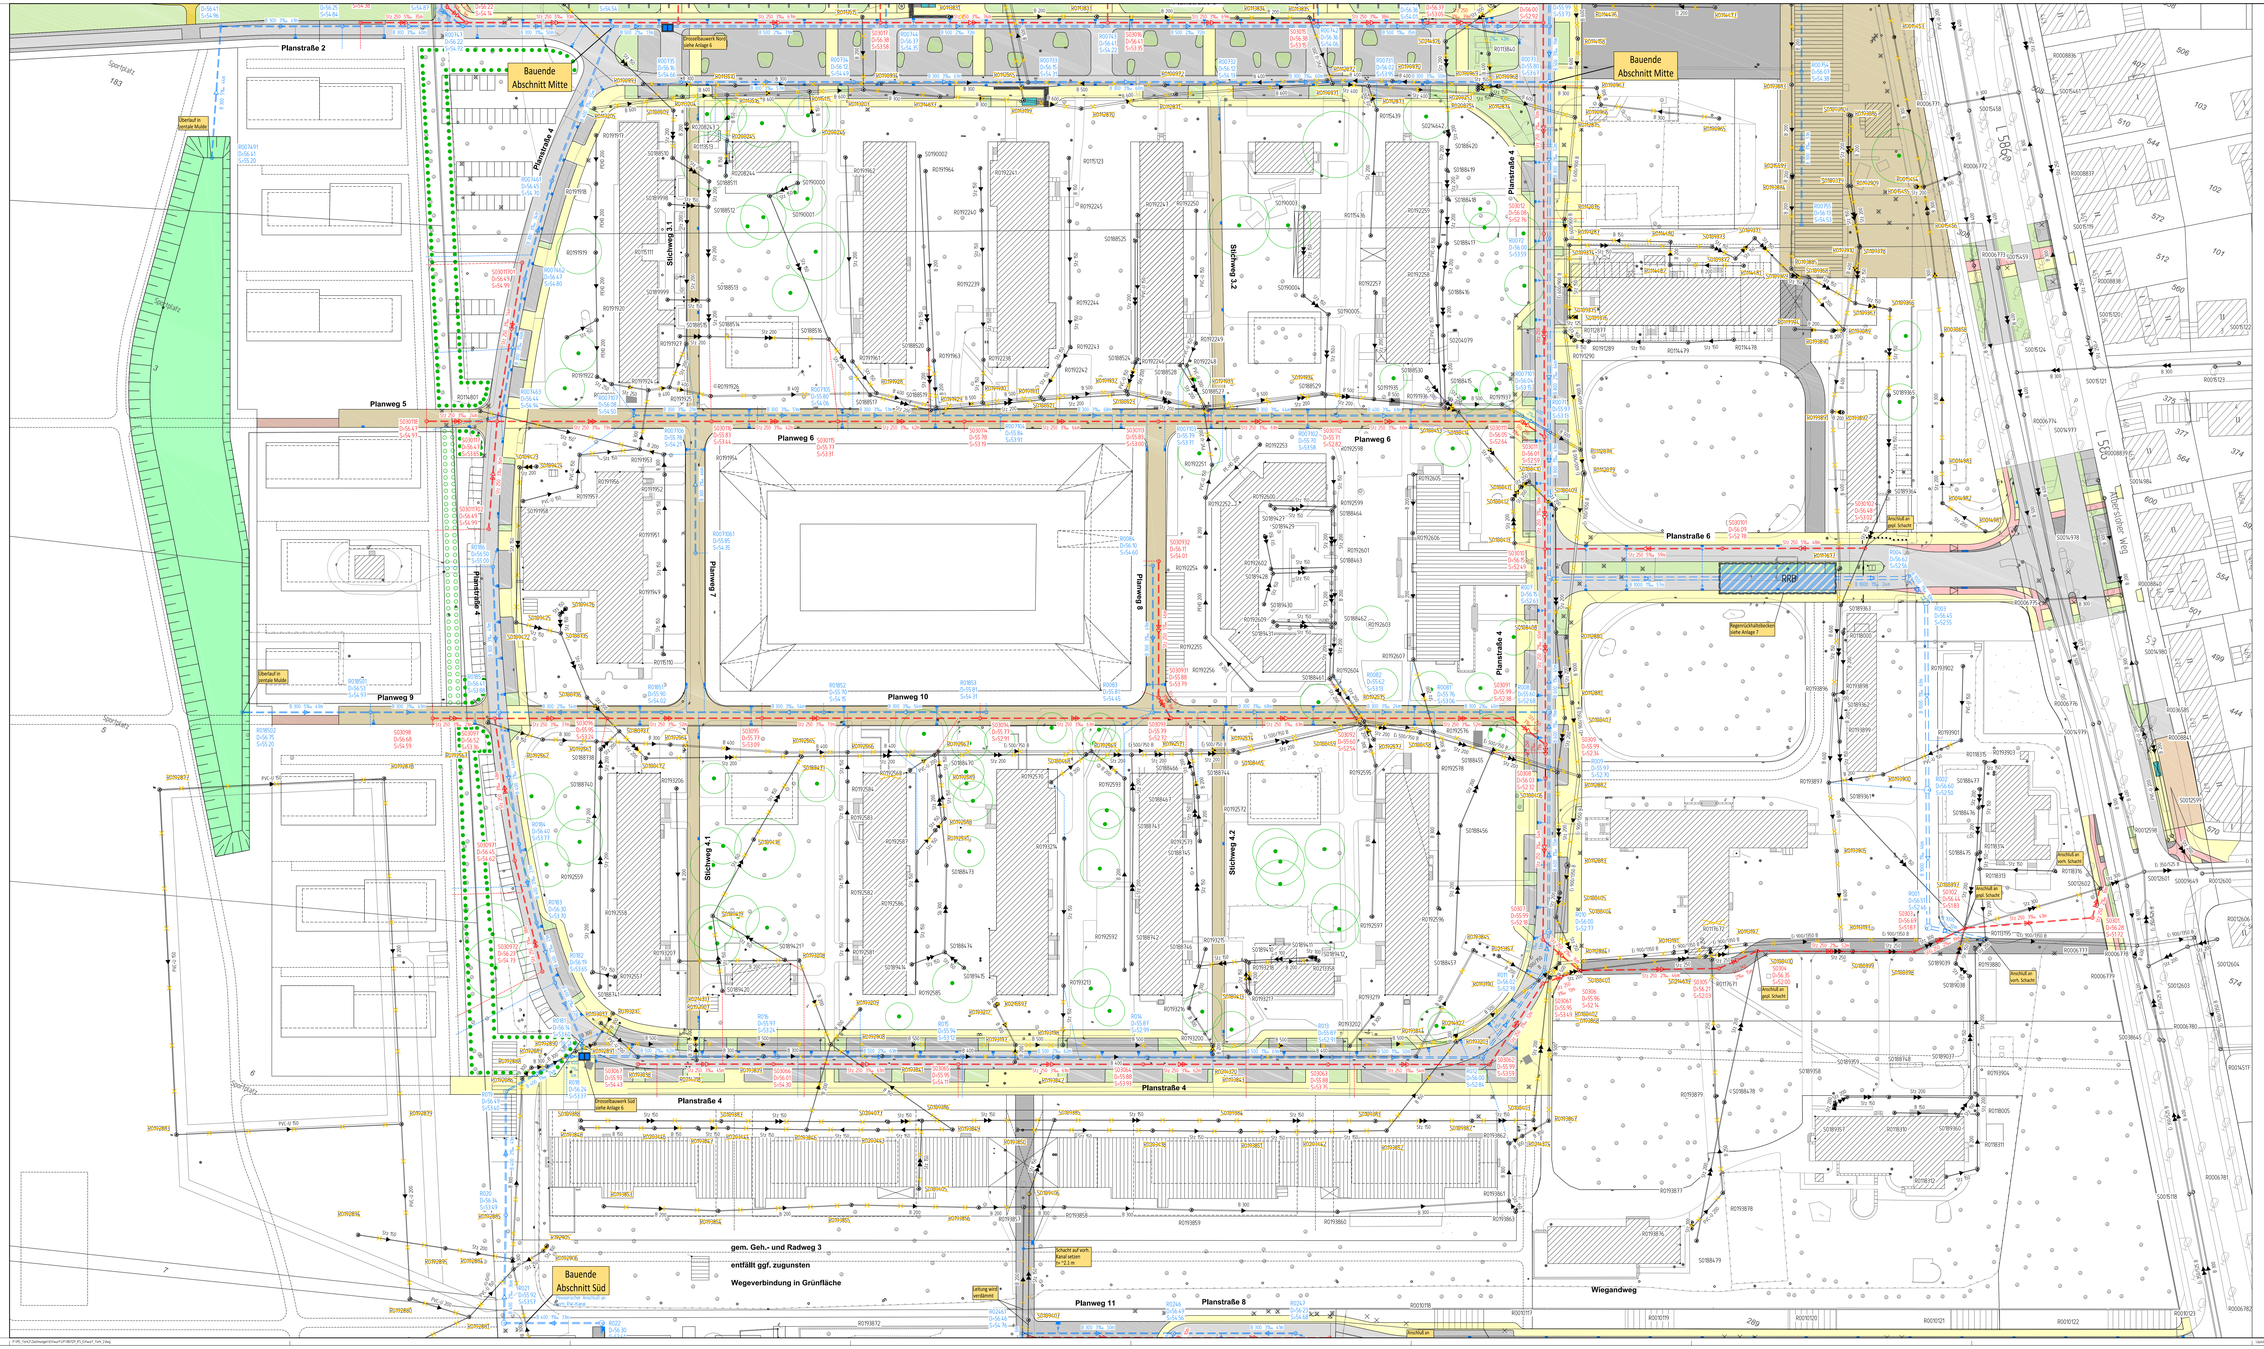

Zeichenerklärung

	PLANUNG	BESTAND
Regenwasserkanal		
Schmutzwasserkanal		
Mischwasserkanal		
Druckrohrleitung		
Kanal entfällt/ wird verdämmt		
PWE - Kabel		
Telekomkabel / Unity Media		
Stromkabel		
Lichtwellenleiter		
Gasleitung		
Wasserleitung		
Fernwärmekanal		
Mulderneinwässerung öffentliche Flächen		
Mulderneinwässerung private Flächen		

Hinweise zur Haus- und Grundstückseinwässerung

1. Die eingetragene Parzellierung hat nur einen vorläufigen Status. Gegebenenfalls wird die Flächeneinteilung nochmals geändert.
2. Die Grundstücksanschlußleitungen werden bis 0,8m hinter die Grundstücksgrenze verlegt und enden in der Regel in einem sogenannten Y-Schacht (Durchmesser 0,8m)
3. Die Grundstücksanschlußleitungen in den privaten Stichstraßen werden bis ca. 0,3m hinter die Baugrundstücksgrenze verlegt.

Hinweise zu vorhandenen Kanälen und Schächten

- Vorhandener Kanal wird verdämmt.
- Vorhandene Schächte werden 0.8-1.0m unter GOK zurückgebaut und mit verdichtungsfähigem Material verfüllt.
- Die Schachtsohle wird einmal durchbohrt, um Stauwasse zu vermeiden.

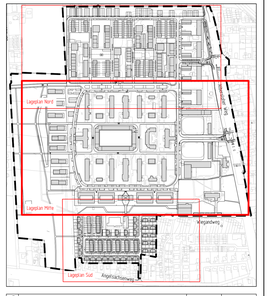

Nr.	Art der Änderung	Name	Datum
5			
4			
3			
2			
1			

INGENIEURGESELLSCHAFT FÜR STADTHYDROLOGIE MBH
30159 Hannover
Stiftstraße 12
Telefon 0511/70230 - 0
Telefax 0511/70230 - 99
E-Mail info@ifs-hannover.de
Internet www.ifs-hannover.de

	Name	Datum
bearbeitet	Rüter	29.01.2018
gezeichnet	Hoop	29.01.2018
geprüft		

Projekt Nr. 12_049
Plan Nr. So-82
Blatt Nr. 2 (x)
Str. Schlüssel.
Anlage Nr. 4 . 2

Lageplan

mittlerer Bereich

Maßstab 1:500

STADT MÜNSTER
Tiefbauamt

Bebauungsplan Nr. 582

Gremmendorf - York-Quartier
Alanstiener Weg / Angelsachsenweg / Angelsachsenweg / Hermannsweg / Lettermauweg

	Datum	Name
bearbeitet		
gezeichnet		
geprüft		

genehmigt
Münster, den 2018

i. A.

Tiefbauamt

Stadtteil Gremmendorf-West
Bezirk Südost

Plot 5.12.2018