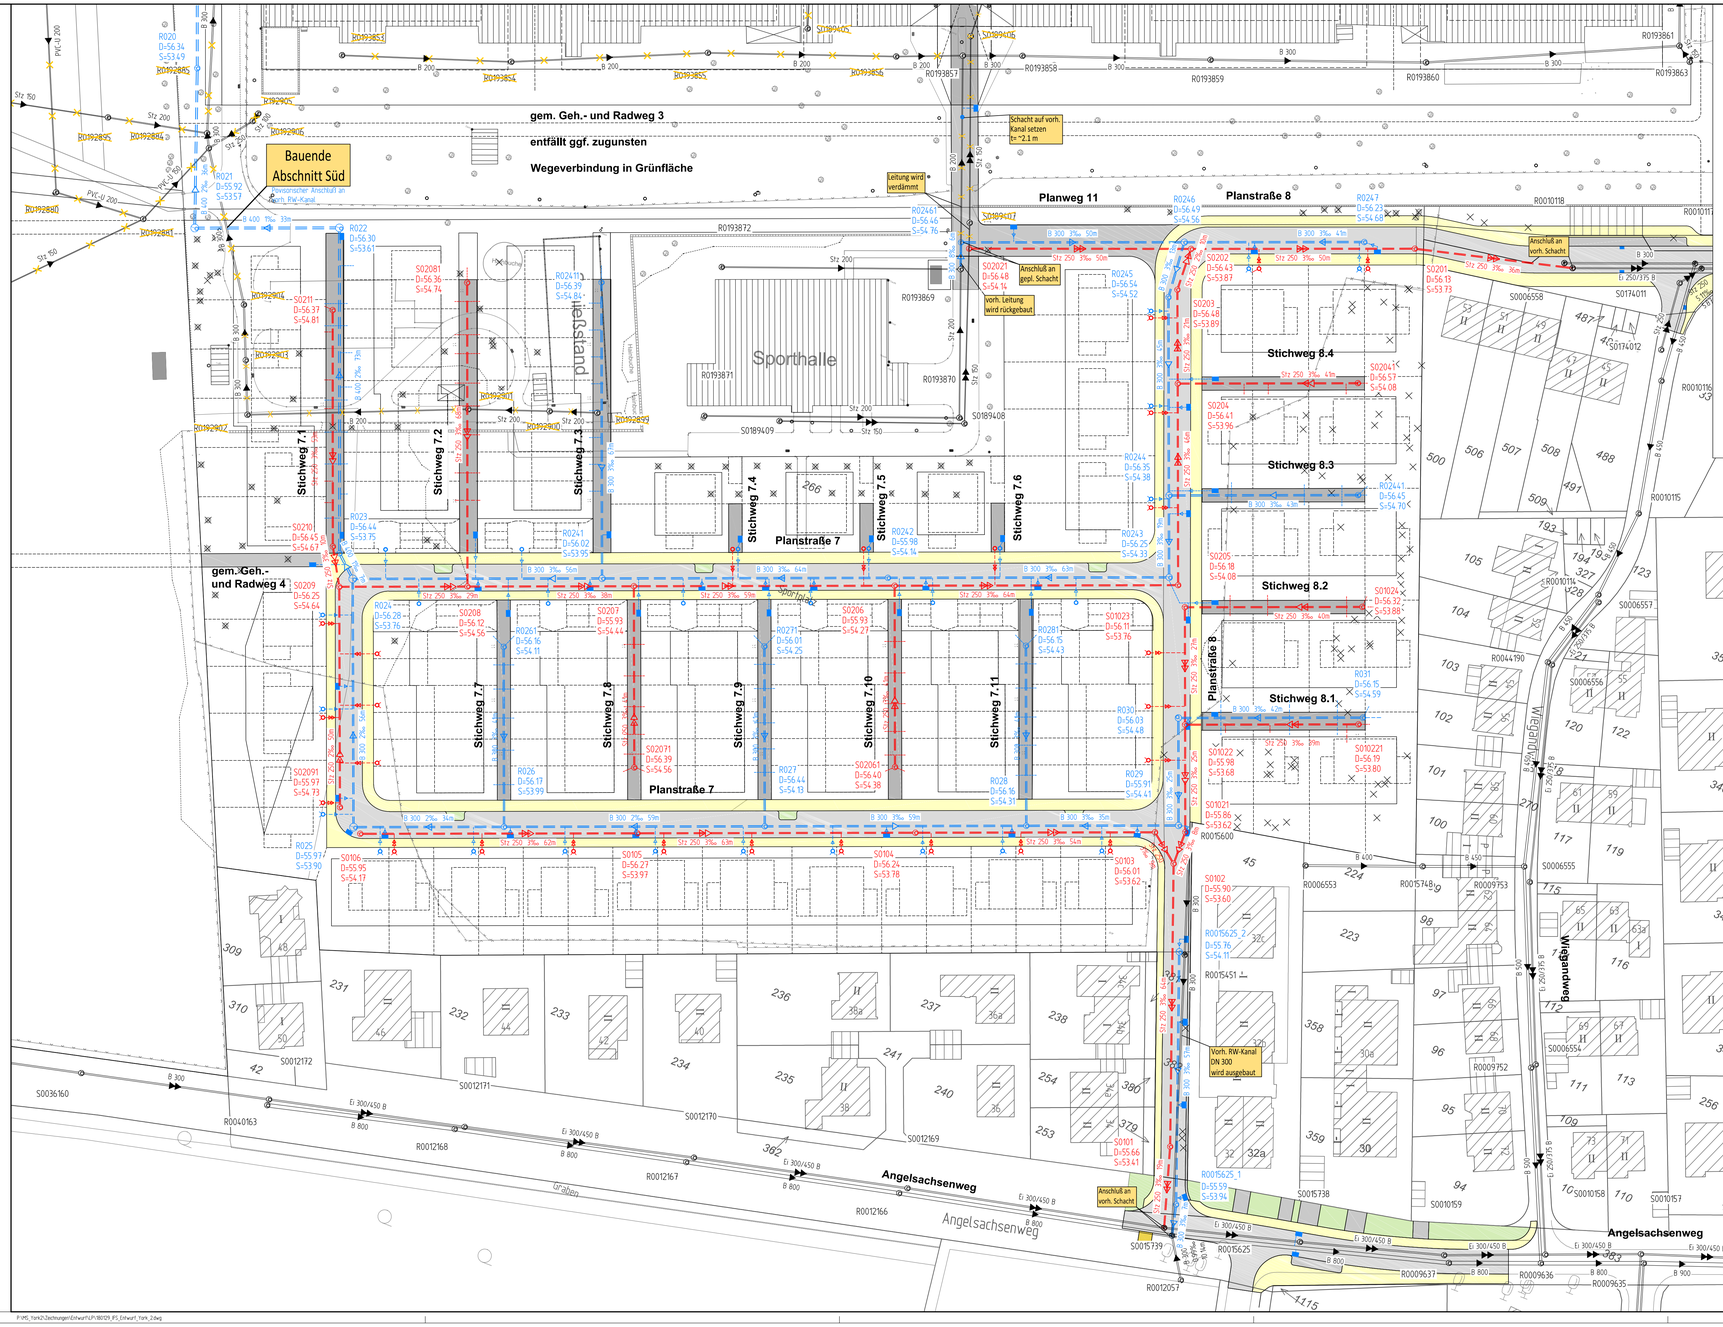

Hinweise zur Haus- und Grundstücksentwässerung

1. Die eingetragene Parzellierung hat nur einen vorläufigen Status. Gegebenenfalls wird die Flächeneinteilung nochmals geändert.
2. Die Grundstücksanschlußleitungen werden bis 0,8m hinter die Grundstücksgrenze verlegt und enden in der Regel in einem sogenannten Y-Schacht (Durchmesser 0,8m)
3. Die Grundstücksanschlußleitungen in den privaten Stichstraßen werden bis ca. 0,3m hinter die Baugrundstücksgrenze verlegt.

Hinweise zu vorhandenen Kanälen und Schächten

- Vorhandener Kanal wird verdämmt.
- Vorhandene Schächte werden 0,8-10m unter GOK zurückgebaut und mit verdichtungsfähigem Material verfüllt.
- Die Schachtsohle wird einmal durchbohrt, um Staunasse zu vermeiden.

Zeichenerklärung

	PLANUNG	BESTAND
Regenwasserkanal		
Schmutzwasserkanal		
Mischwasserkanal		
Druckrohrleitung		
Kanal entfällt/ wird verdämmt		
RWE - Kabel		
Telekomkabel / Unity Media		
Stromkabel		
Lichtwellenleiter		
Gasleitung		
Wasserleitung		
Fernwärmekanal		

Nr.	Art der Änderung	Name	Datum
5			
4			
3			
2			
1	Ablaufanschlussleitungen Planstraße 8 an Straßenplanung angepasst	Hoop/Rüter	07.02.2018

INGENIEURGESELLSCHAFT FÜR STADTHYDROLOGIE MBH
its
30159 Hannover
Stiftstraße 12
Telefon 0511/70139 - 0
Telefax 0511/70139 - 99
E-Mail info@its-hannover.de
Internet www.its-hannover.de

	Name	Datum
bearbeitet	Rüter	20.12.2017
gezeichnet	Hoop	20.12.2017
geprüft:		

Projekt Nr.:	12_049
Plan Nr.:	50-82
Blatt Nr.:	3 (4)
Str. Schlüssel:	
Anlage Nr.:	4 . 3

Lageplan

südlicher Bereich

Maßstab
Lageplan 1 : 500

	Datum	Name
bearbeitet		
gezeichnet		
geprüft		

genehmigt
Münster, den 2017

i. A.
Tiefbauamt

STADT MÜNSTER
Tiefbauamt

Bebauungsplan Nr. 582

Gremmendorf - York-Quartier
Albersloher Weg / Wiegandweg / Angelsachsenweg / Heeremannsweg / Letternhausweg

Stadtteil Gremmendorf-West
Bezirk Südost

Plot: 09.02.2018