


Anlage 1 zur V/0626/2018

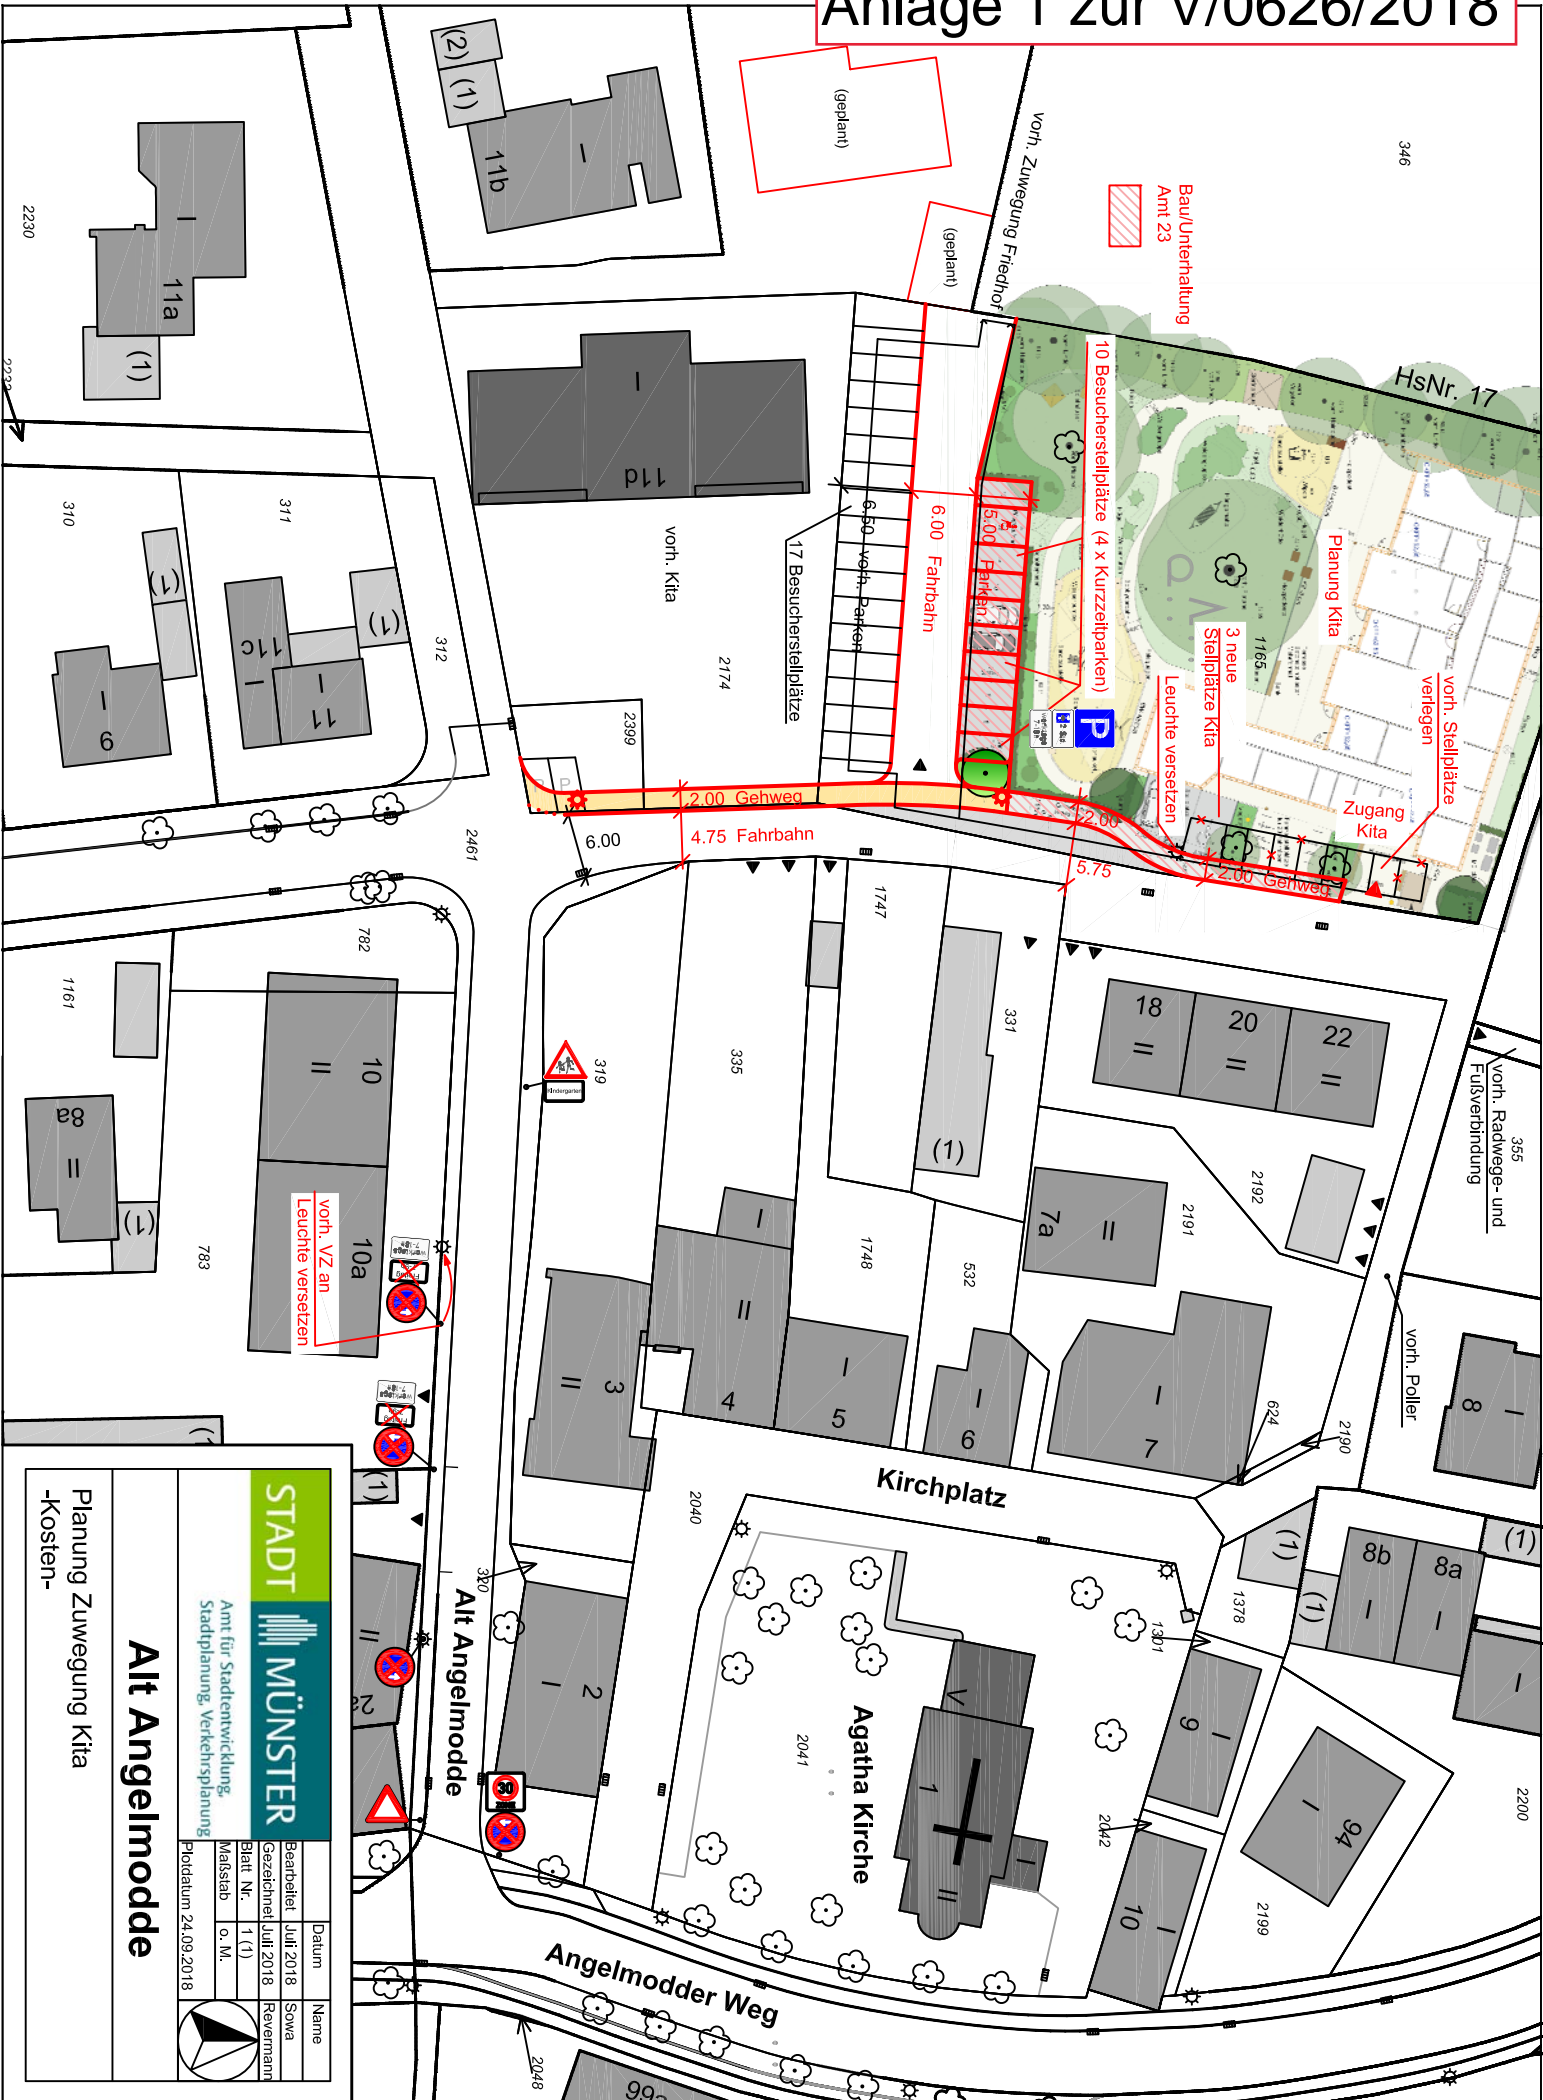

STADT MÜNSTER

Amt für Stadtentwicklung,
Stadtplanung, Verkehrsplanung

Alt Angelmotte

Planung Zuwegung Kita
-Kosten-

Name	Datum	Sowas
Revermann	Juli 2018	Bearbeitet
	Juli 2018	Gezeichnet

Blatt-Nr. 1 (1)
Maßstab o. M.
Plattdatum 24.09.2018

