


Anlage 1 zu V/0607/2018 Übersichtspläne DIN A 4: Blatt 1(6)

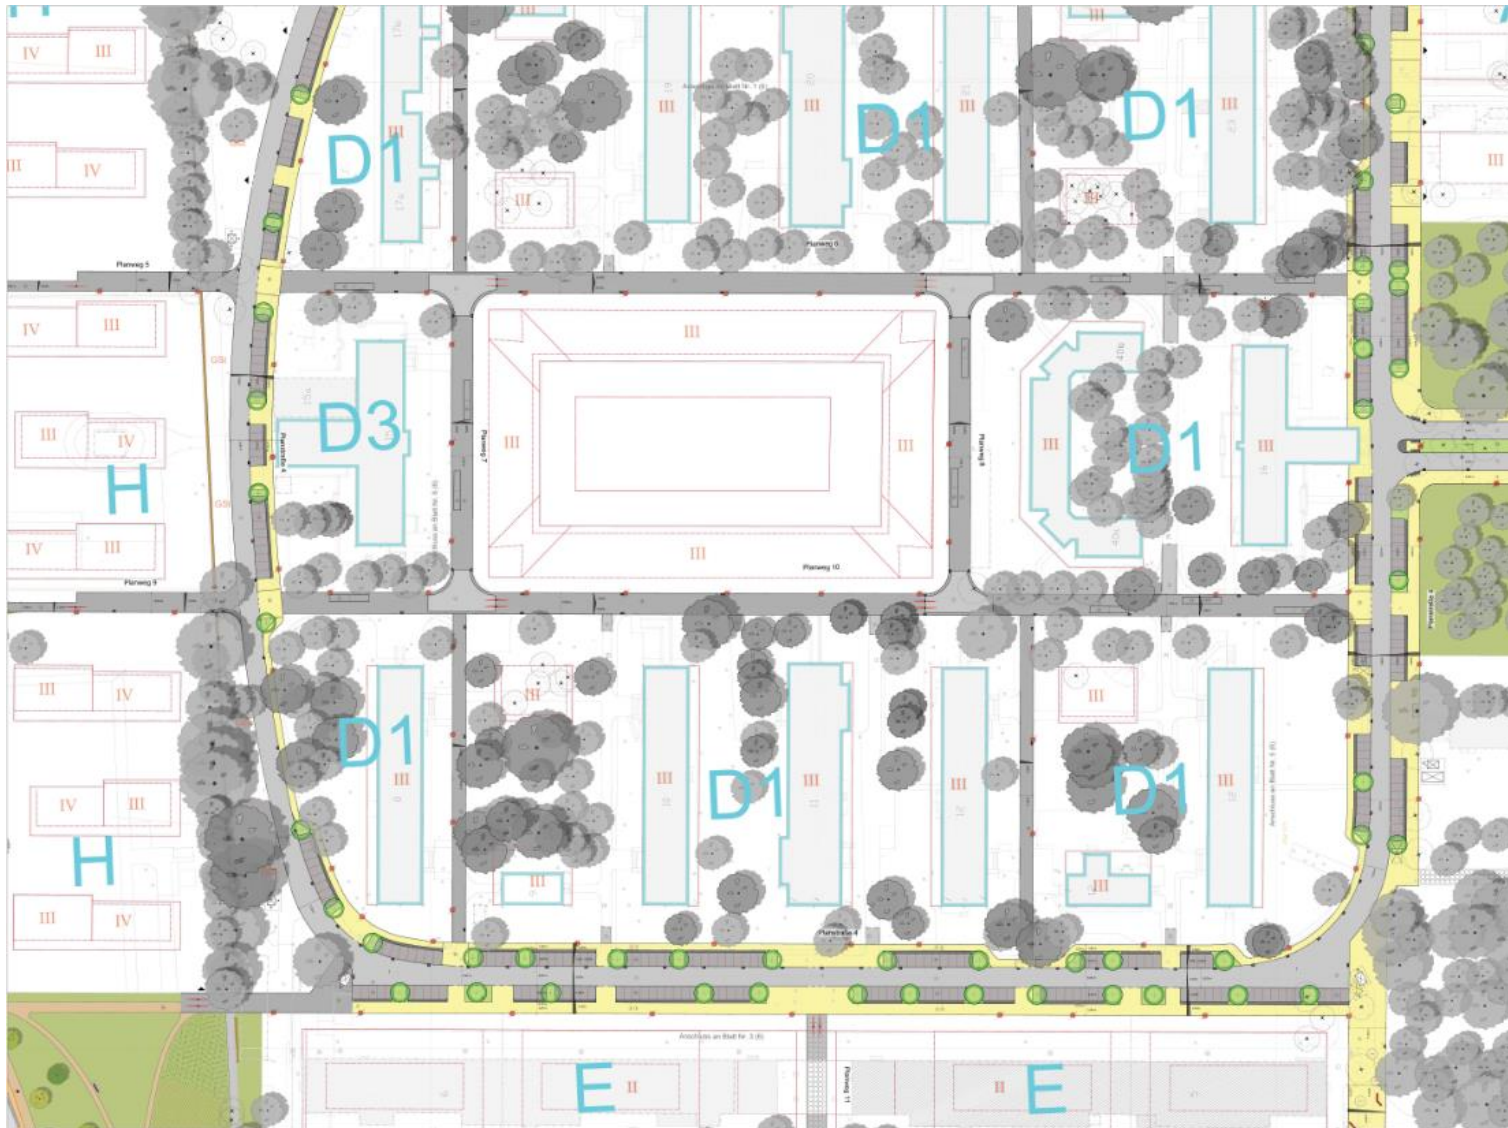

Anlage 1 zu V/0607/2018 Übersichtspläne DIN A 4: Blatt 2(6)



Anlage 1 zu V/0607/2018 Übersichtspläne DIN A 4: Blatt 3 (6)



Anlage 1 zu V/0607/2018 Übersichtspläne DIN A 4: Blatt 5(6)




Anlage 1 zu V/0607/2018 Übersichtspläne DIN A 4: Blatt 6 (6)



Anlage 4 zu V/0607/2018

Legende - Außenanlagen

- Rasenfläche
- Muldenfläche
- Schotterrasen
- Gussasphalt
- Fallschutzsand
- Spielplatz
- Fallschutzbelag
- Baumscheibe
- Abbläuer
- Baum Planung
- Baum Planung/Verkehrsanlagen
- Spielplatzschild
- Ummauerung
- Fahrradabstellplatz
- Holzgrabstühle
- Holzpalisaden
- Zaun
- Regenwasserleitung
- Baarabstufungsgrenze
- Nestschaukel
- Vireo-Wippe
- Hängematte
- Federwipplere
- Kletterparcours
- Doppeltreck
- Klettergrabstühle
- Spielhütze
- Drehscheibe

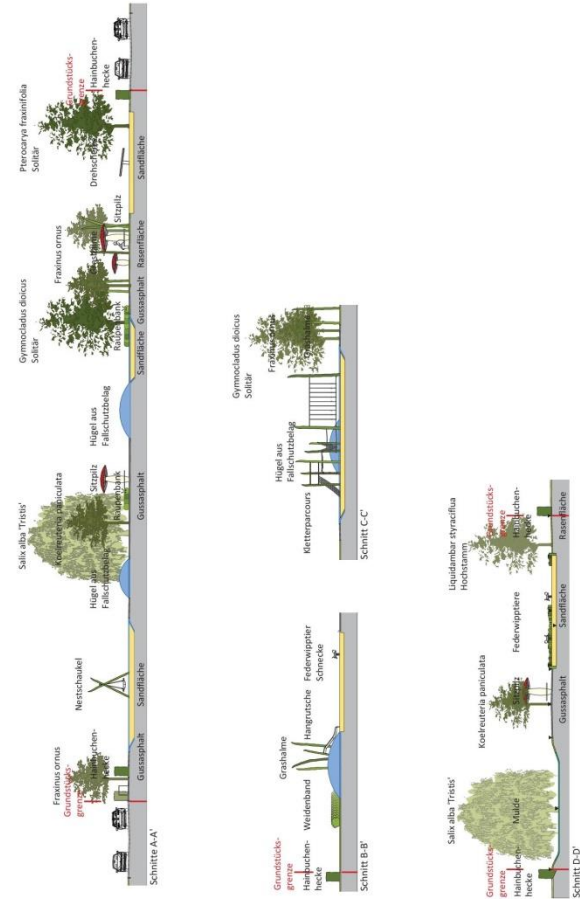

Nr.	Art der Änderung	Datum	Zeichen
7			
6			
5			
4			
3			
2			
1	Art der Änderung	Datum	Zeichen

<p>Entwurf/Verarbeitung:</p> <p>Datum: 05.07.2018 Zeichen: CP</p> <p>bearbeitet: 05.07.2018 gezeichnet: 05.07.2018 geprüft: 05.07.2018 OT</p> <p>Münster, den</p>		<p>Brüder & Schwestern G. & Co. GmbH Königsplatz 10 48149 Münster 0541 309-1000 www.brueder-schwestern.de</p> <p>NIS Münster Hauptstadt 48</p>	<p>KONVOY KonVOY GmbH Engelstraße 48 48149 Münster info@konvoy-muenster.de</p>	<p>STADT MÜNSTER Amt für Grünflächen, Umwelt und Nachhaltigkeit</p>
<p>Projektnummer: ...</p> <p>Plan Nr.: K 304/01</p> <p>Datum: 05.07.2018</p>		<p>Bearbeitet: gez. Bruns</p> <p>Bruggemeier Gezeichnet: gez. nts</p>	<p>Münster, den</p> <p>Münster, den</p> <p>Münster, den</p>	<p>Fachteilnehmer: gez. J. Hofmann</p> <p>Multibaub.: 1 : 250</p> <p>Geändert: Name, Inhalt</p> <p>Datum, Bearbeiter</p>
		<p>York-Kaserne Freiflächen Quartiersspielfeld Entwurfplan</p>		

