


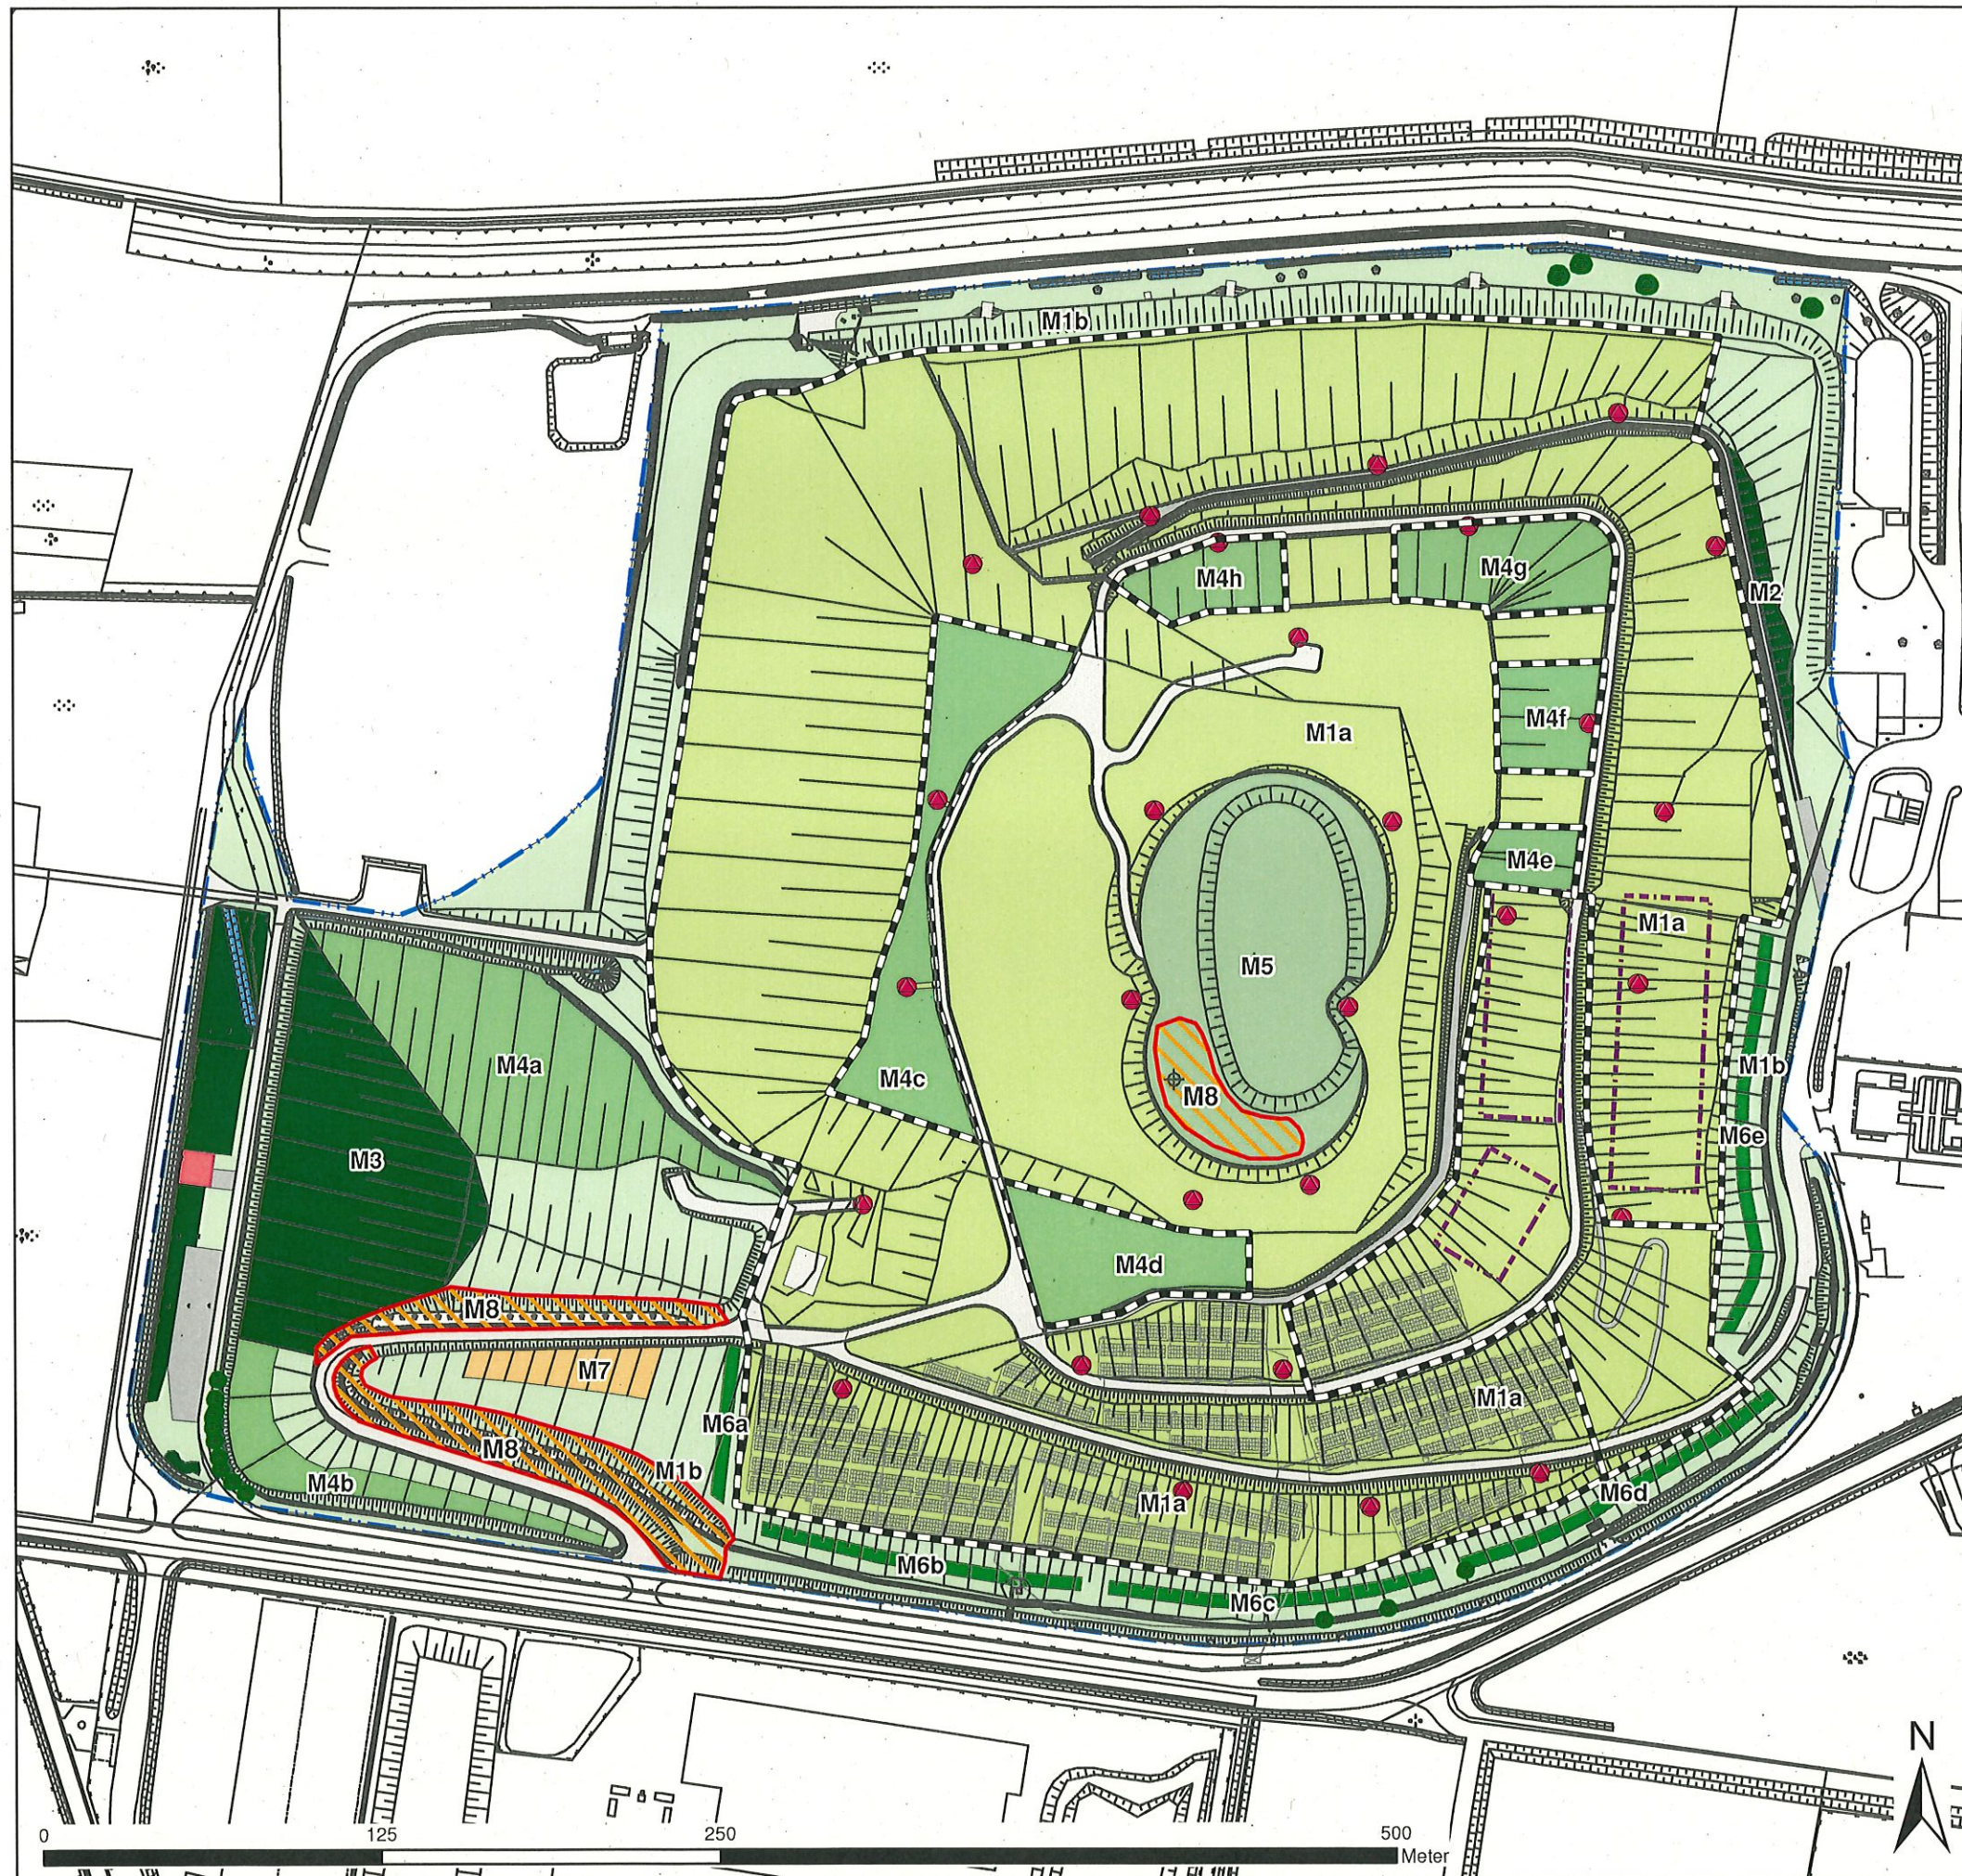

awm
Abfallwirtschaftsbetriebe Münster
Rösnerstraße 10
48155 Münster

Zentraldeponie II
Änderung der Rekultivierungsplanung

Planzustand - Maßnahmen

Die Maßnahmen sind ausführlich im LBP im Kapitel 7 beschrieben.

M1a	Extensives Grünland - Pflege durch Beweidung 140.852 m ²
M1b	Extensives Grünland - Pflege durch 1- / 2-schürige Mahd 56.738 m ²
M2	Anpflanzung von Gehölzen 645 m ²
M3	Entwicklung vorhandener Gehölzpflanzungen 8.112 m ²
M4a	Flächen mit gelenkter Sukzession (22.089 m ²) 6.667 m ²
M4b	1.844 m ²
M4c	4.329 m ²
M4d	2.851 m ²
M4e	868 m ²
M4f	1.511 m ²
M4g	2.597 m ²
M4h	1.422 m ²
M5	Entwicklung eines wechselfeuchten Plateaubereiches 10.676 m ²
M6a	Eingrünung der Photovoltaikmodultische (2.938 m ²) 290 m ²
M6b	598 m ²
M6c	618 m ²
M6d	680 m ²
M6e	752 m ²
M7	Weinanbaufläche 1.000 m ²
M8	Eidechsenlebensraum (optional)

Sonstige Planzeichen

- Einzelbäume
 - Gehölzflächen
 - Gräben
 - Schotter-/Kiesflächen
 - versiegelte Flächen (Wege, Gebäude)
 - teilversiegelte Flächen
 - Gasbrunnen
 - Deponiegrundfläche (ca. 25,6 ha)
Anmerkung: die Flächenermittlung berücksichtigt nur die (2-dimensionale) Grundfläche, eine Flächenzunahme durch Böschungen ist in der Aufstellung nicht inbegriffen.
 - geplante (Weide-) Zauanlage
 - event. Erweiterung der PV-Anlagen
- Nachrichtlich: der Deponielehrpfad befindet sich im südöstlichen Bereich und führt an den PV-Anlagen vorbei.

(c) Gesamtanlageplan zur Verfügung gestellt von den Abfallwirtschaftsbetrieben Münster - verändert

Maßstab 1:2.500

Karte 3

öKon Angewandte Ökologie und Landschaftsplanung GmbH
 Liboristr. 13
 48 155 Münster
 Tel: 0251 / 13 30 28 -12
 Fax: 0251 / 13 30 28 -19
 mail: info@oekon.de

Münster, 17. Mai 2018

