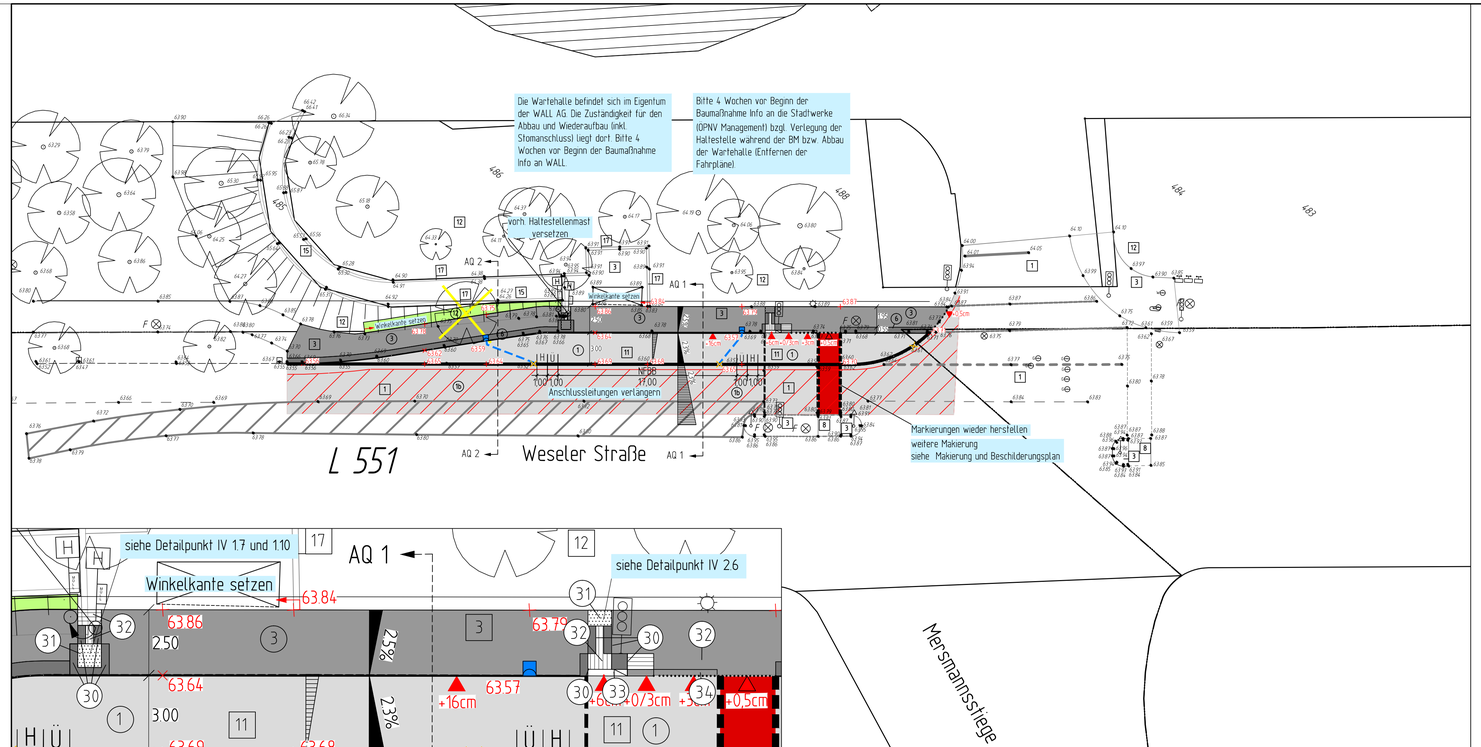

Legende

vorhanden:

- 1 Asphalt
- 3 Betonstein grau 20/10 cm
- 8 Betonstein rot 20/10 cm
- 11 Verbundsteinpflaster
- 12 Grünfläche
- 15 Natursteinpflaster Mosaik
- 16 Natursteinpflaster Großpflaster
- 17 Klinker
- Baum
- Rinnenablauf
- Seitenablauf
- Schieberkappe Wasser
- Schaltkasten oberirdisch, unterirdisch
- Unterflurhydrant
- Schachtdeckel
- Leuchte
- Verkehrszeichen
- Lichtsignalanlage
- 78.51 Höhe

geplant:

- 1 Asphalt
- Deckenerneuerung
- 3 Betonstein grau 20/10/8 cm
- 6 Betonstein anthrazit 20/10/8 cm
- 12 Grünfläche
- 30 Betonplatten anthrazit 30/30/8 cm
- 31 Noppenplatten weiß 30/30/8 cm
- 32 Rippenplatten weiß 30/30/8 cm
- 33 Tastbordstein weiß 25/20/100 cm
- 34 Rollbordstein Basalt gewaschen 25/20/100 cm
- Seitenablauf
- 78.51 Höhe
- Baum entfällt

Nr.	Art der Änderung	Name	Datum
5			
4			
3			
2			
1			

Projekt Nr.: 17/038
Plan Nr.: 4323
Blatt Nr.: 1 (1)
Str. Schlüssel: 07150
Anlage Nr.:

STADT MÜNSTER
Tiefbauamt

Lageplan

Maßstab
Lageplan 1 : 250
Detail 1 : 100

	Datum	Name
bearbeitet	April 2018	Gröschke-Ebbing
gezeichnet	April 2018	Dreyer
geprüft		

genehmigt:
Münster, den..... 2018

i. A.
Tiefbauamt

L 551 Weseler Straße

Haltestelle Mersmannsstiege

barrierfreier Umbau der Haltestelle
Erneuerung der Nebenanlagen im
Stadtteil Mecklenbeck

Plot 02.10.2018