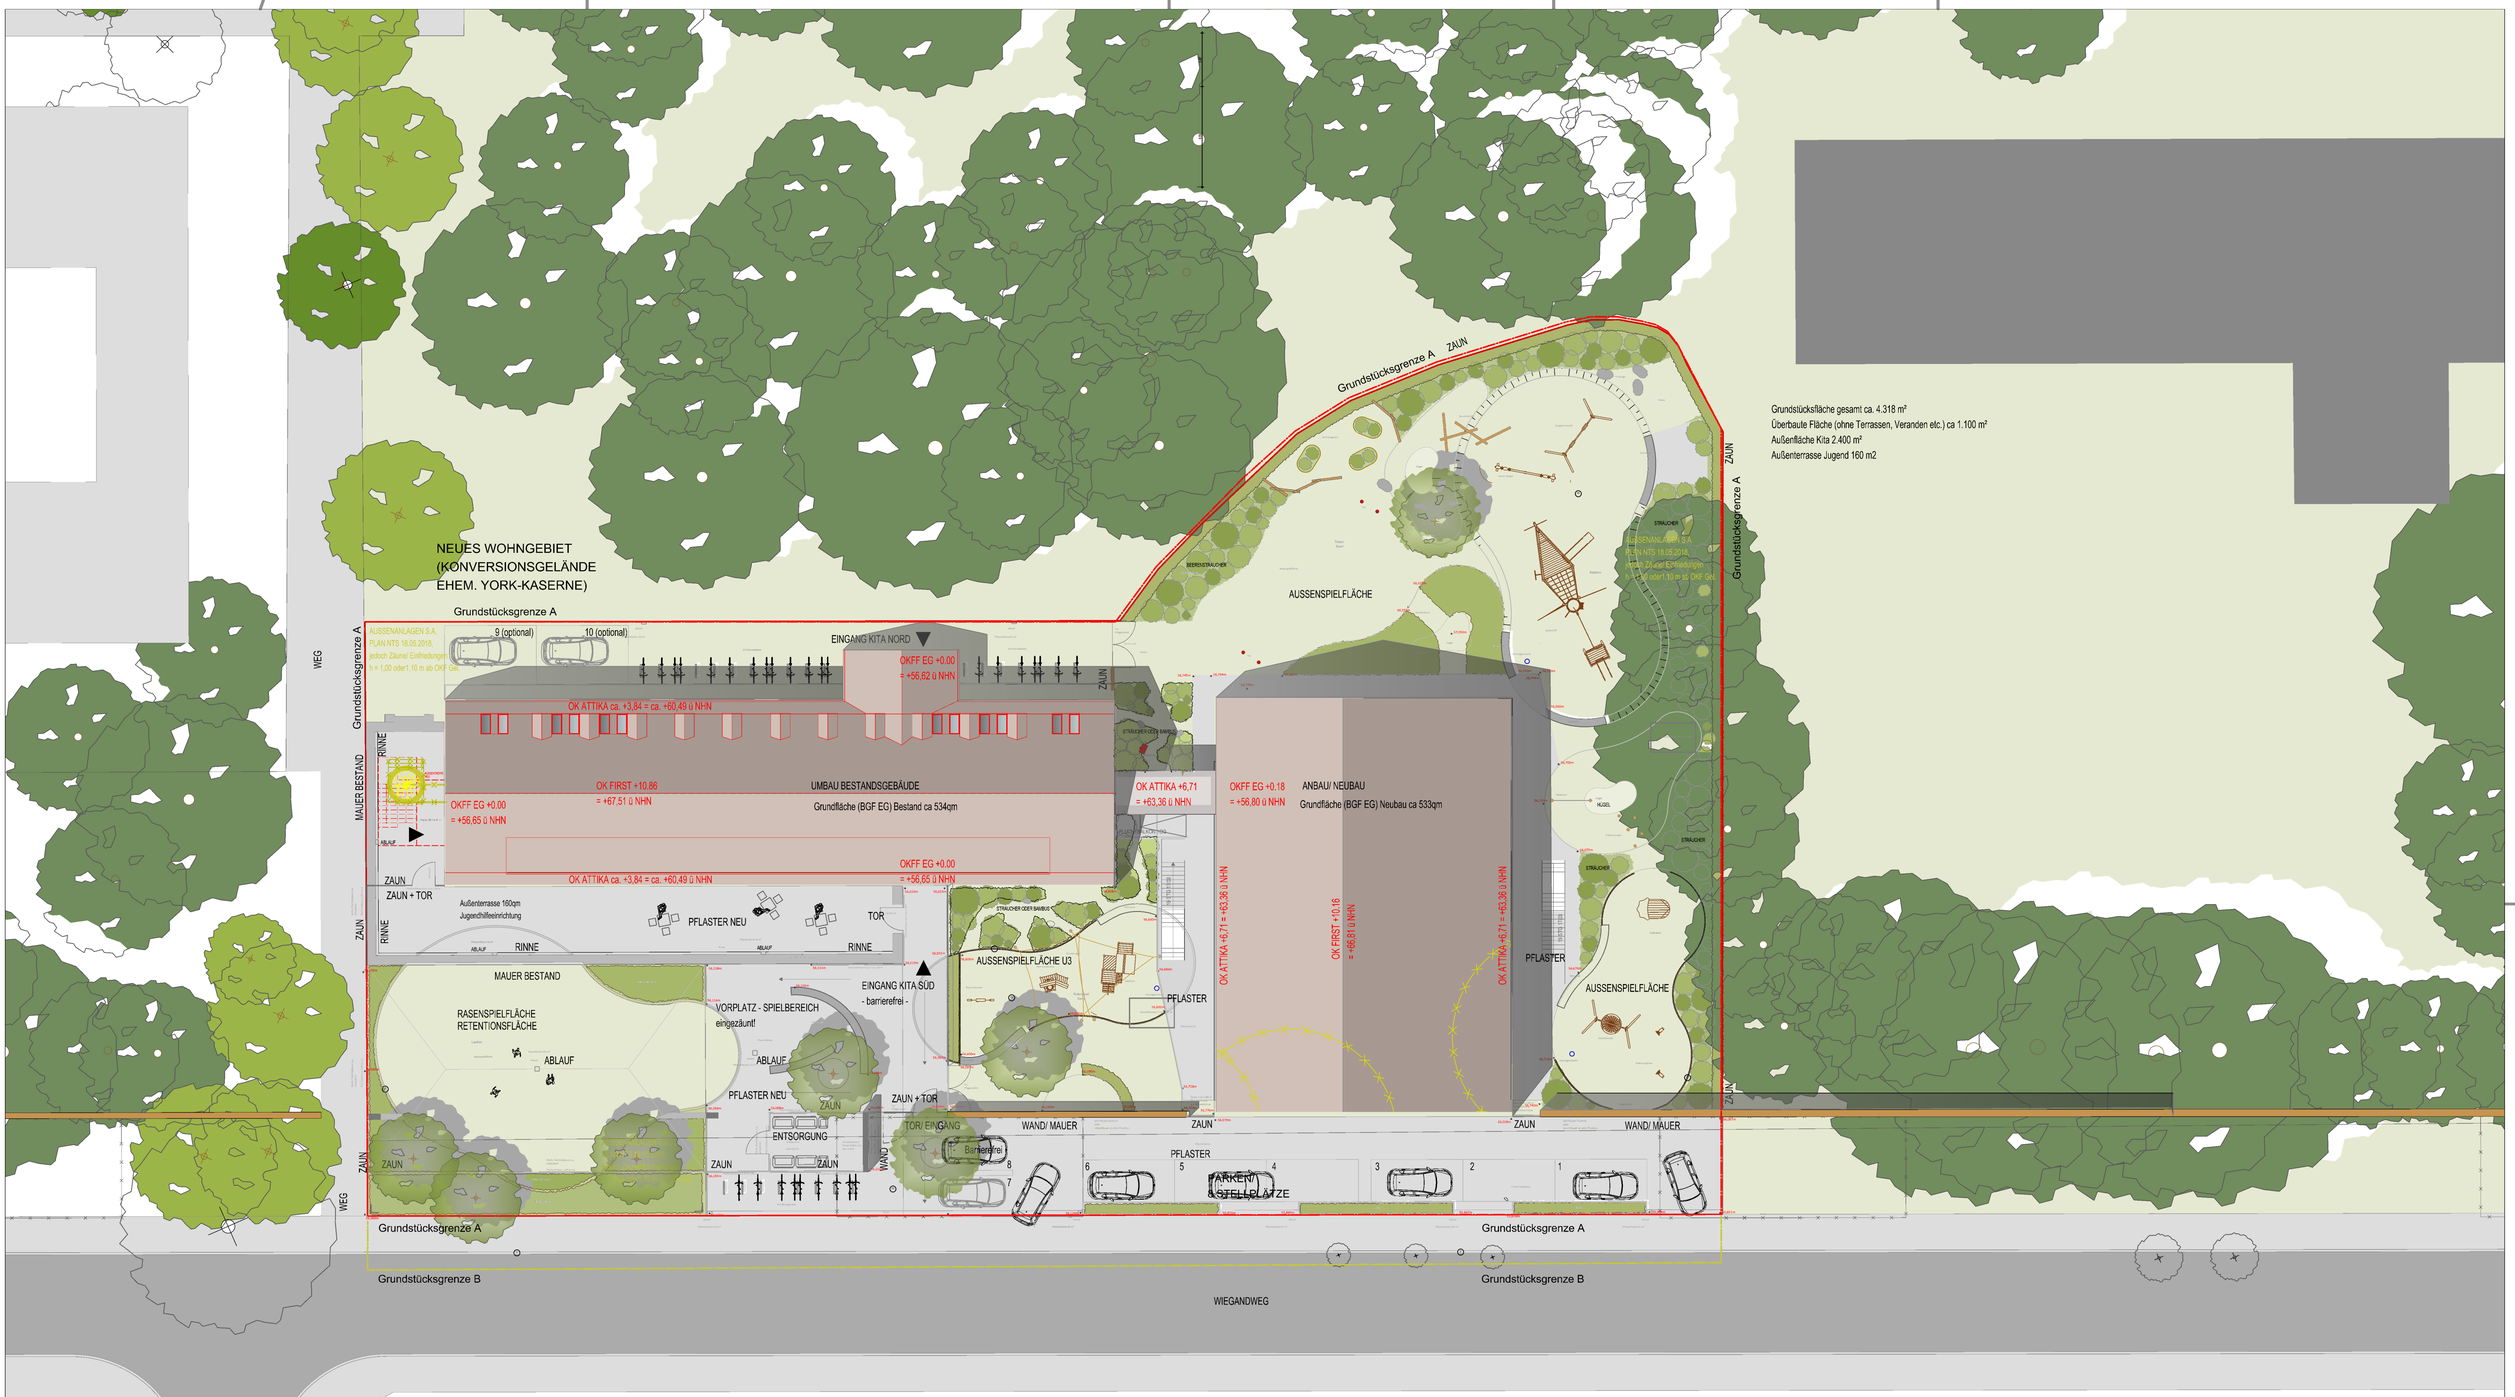

BAUVORHABEN

KITA + JUGENDHILFE WIEGANDWEG

Umbau und Erweiterung eines Bestandsgebäudes zu einer 8-Gruppen-Kindertagesstätte und Jugendhilfe-Einrichtung auf dem ehemaligen Gelände der York-Kaserne in Münster Gremmendorf, Wiegandweg

BAUHERRSCHAFT

WOHN + STADTBAU
Wohnungsunternehmen der Stadt Münster GmbH

Steinfurter Straße 60
48149 Münster
Tel. 0251-7008-0

ARCHITEKTUR

Max Delius
M.Sc. Dipl.-Ing. Architekt

Petra Jakob
Dipl.-Ing. Architektin

Münster, den 25.05.2018

INDEX	GEZEICHNET		MODIFIZIERUNG/ ANPASSUNG
BEZ	DATUM	ZEI.	
-	22.05.2018	PJ	
a	05.06.2018	PJ	Höhen ü OKFF gesamt, Pos Zwischengang

PLANINHALT

LAGEPLAN ÜBERSICHT

MASSSTAB: 1 : 200

PLANDATUM: 25.05.2018

OKFF EG +0.00 = +56,65 ü NHN

BAUANTRAG

Stadt Münster **Gemarkung Münster** **Flur 171** **Flurstück 287 + 289**

FORMAT: DIN A 1

PLANNUMMER: 180525_363_A_04_101_LP ÜS_-

Dateiname: PlanuWB, Verfasser: JP, PlanNR: Plan002, Index:

101 a

H/B = 594 / 841 (0.50m²)