


Anlage 2: WNA Datteln LBP Maßnahmenplan

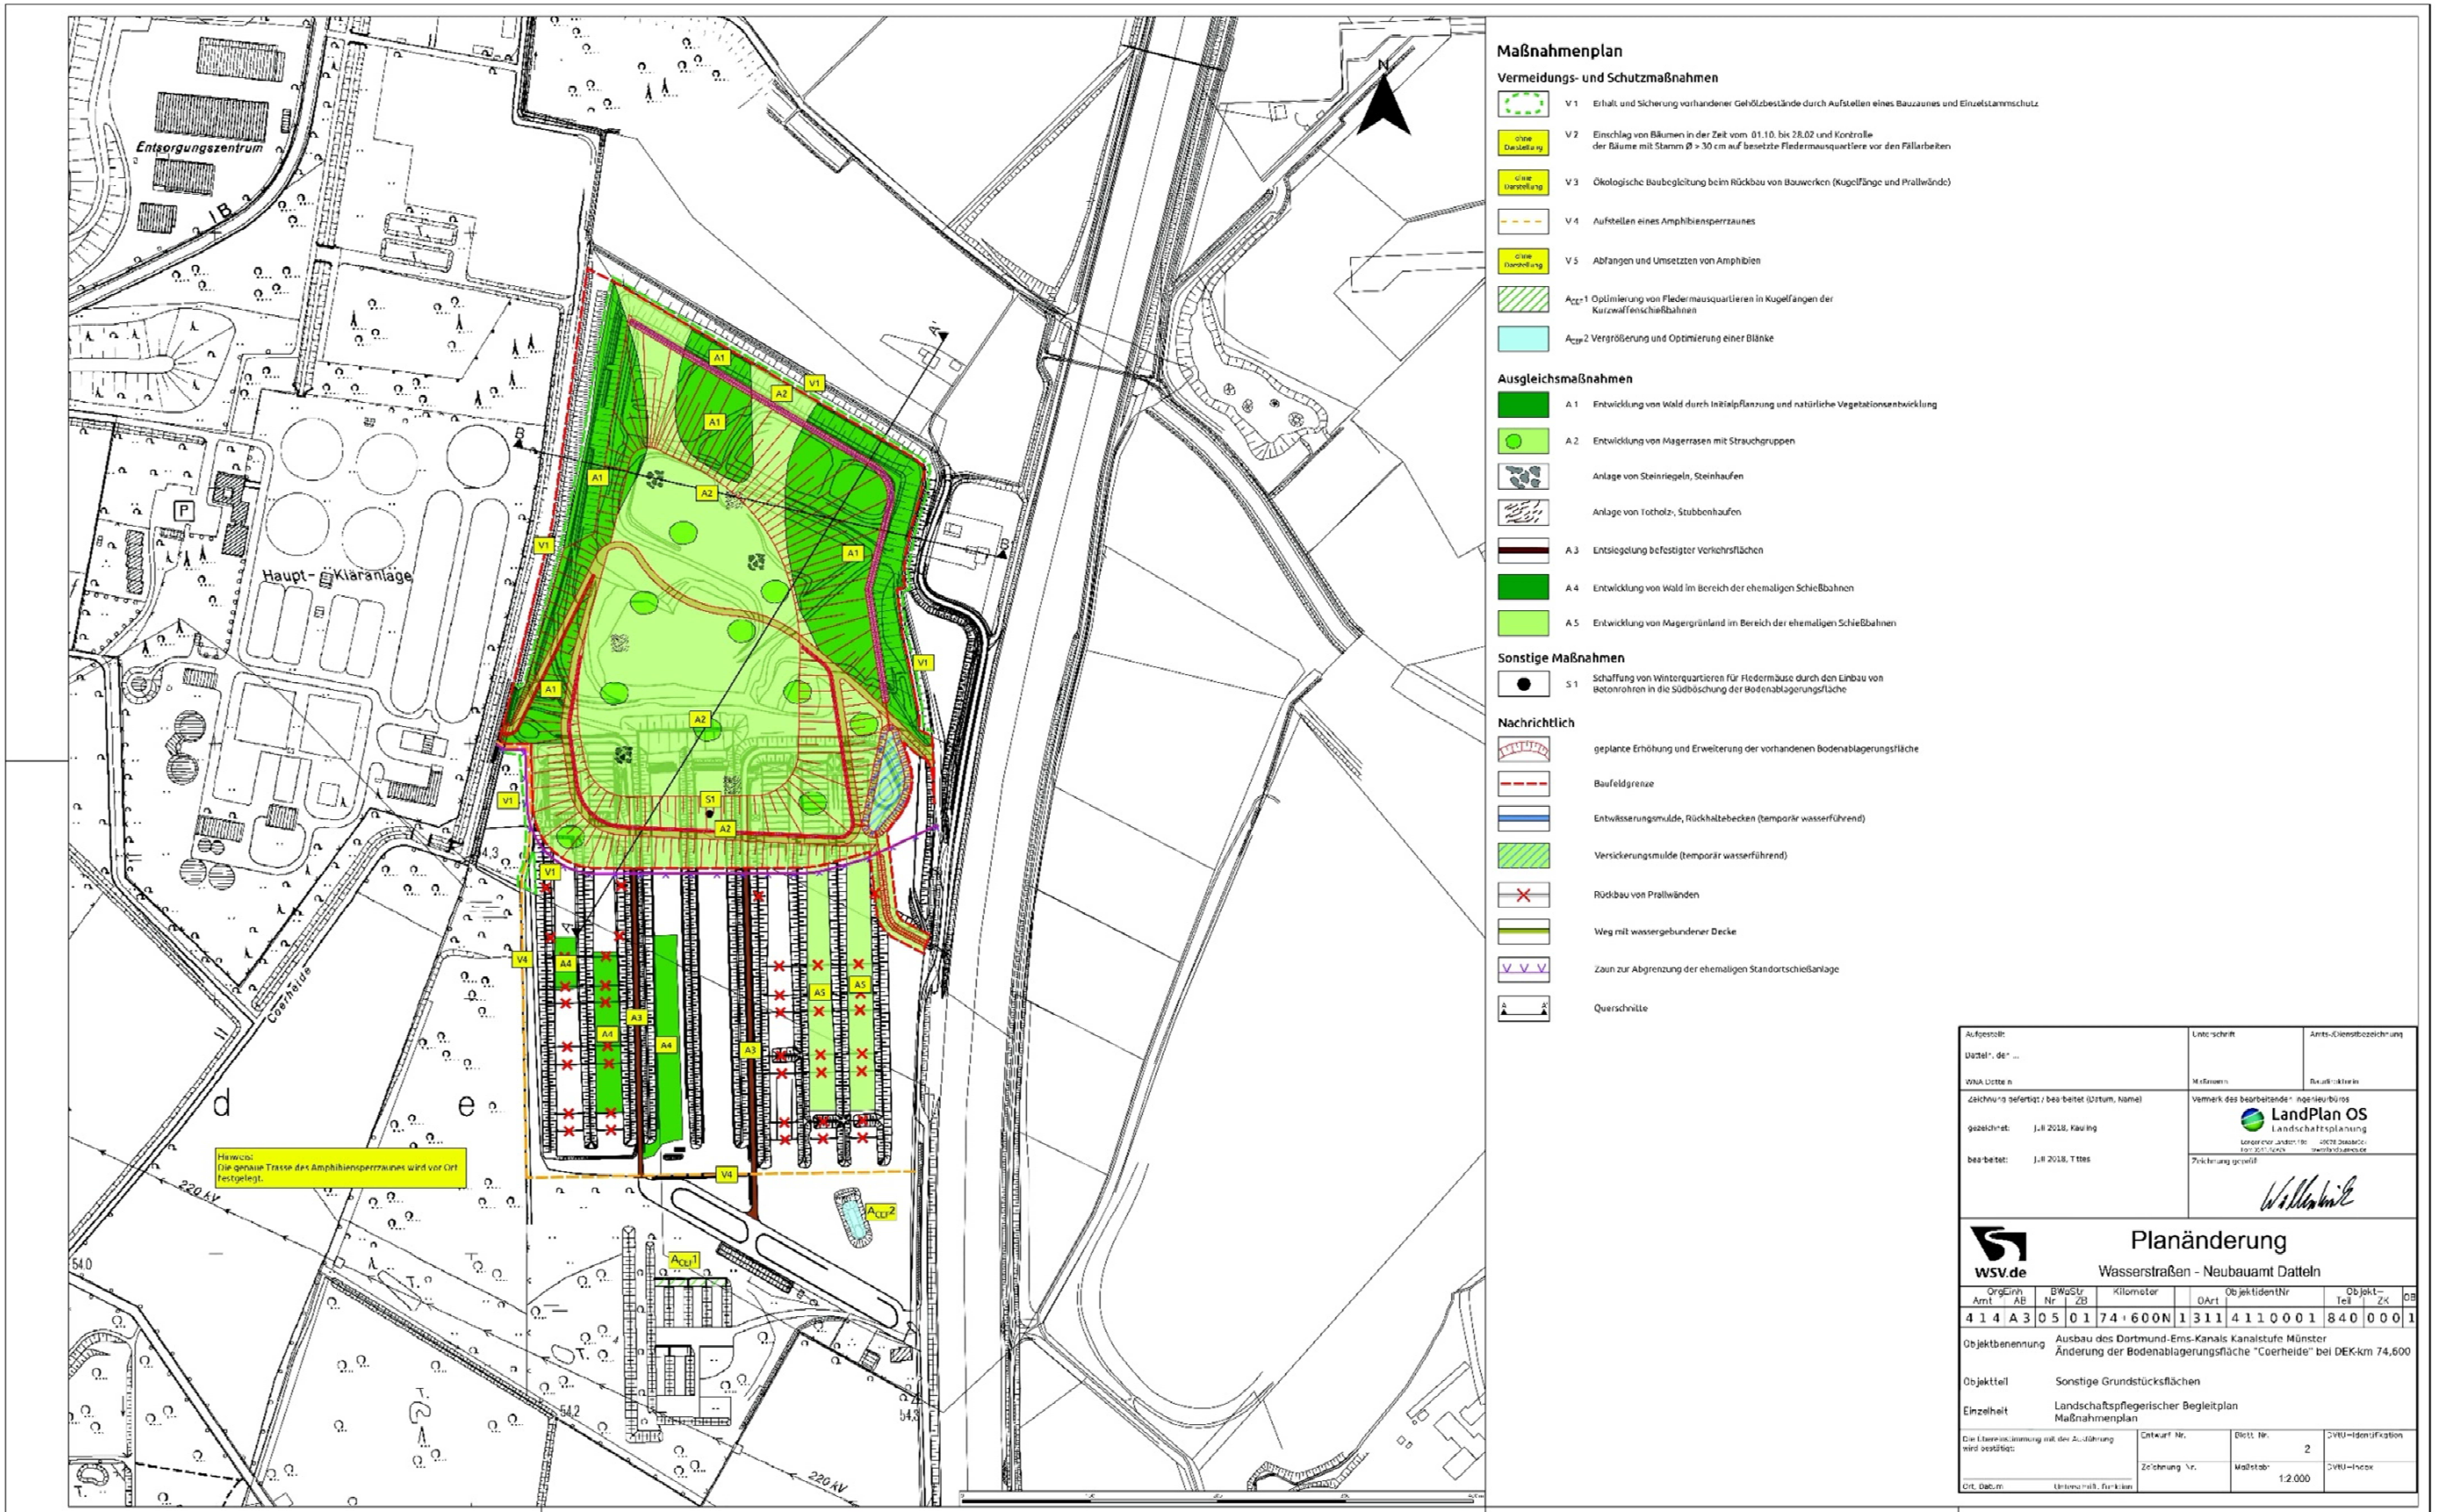

Hinweis:
Die genaue Trasse des Amphibiensperzaunes wird vor Ort festgelegt.

Maßnahmenplan

Vermeidungs- und Schutzmaßnahmen

- V1 Erhalt und Sicherung vorhandener Gehölzbestände durch Aufstellen eines Bauzaunes und Einzelstammsschutz
- V2 Einschlag von Bäumen in der Zeit vom 01.10. bis 28.02 und Kontrolle der Bäume mit Stamm Ø > 30 cm auf besetzte Fledermausquartiere vor den Fällarbeiten
- V3 Ökologische Baubegleitung beim Rückbau von Bauwerken (Kugelfänge und Prallwände)
- V4 Aufstellen eines Amphibiensperzaunes
- V5 Abfangen und Umsetzen von Amphibien
- Acc1 Optimierung von Fledermausquartieren in Kugelfängen der Kurzmaffelschießbahnen
- Acc2 Vergrößerung und Optimierung einer Blanke

Ausgleichsmaßnahmen

- A1 Entwicklung von Wald durch Initialpflanzung und natürliche Vegetationsentwicklung
- A2 Entwicklung von Magerrasen mit Strauchgruppen
- Anlage von Steinriegeln, Steinhäufen
- Anlage von Totholz-, Stubbenhäufen
- A3 Entseelung befestigter Vorriebsflächen
- A4 Entwicklung von Wald im Bereich der ehemaligen Schießbahnen
- A5 Entwicklung von Magergrünland im Bereich der ehemaligen Schießbahnen

Sonstige Maßnahmen

- S1 Schaffung von Winterquartieren für Fledermäuse durch den Einbau von Betonrohren in die Südböschung der Bodenablagerungsfläche

Nachrichtlich

- geplante Erhöhung und Erweiterung der vorhandenen Bodenablagerungsfläche
- Baufeldgrenze
- Entwässerungsmulde, Rückhaltebecken (temporär wasserführend)
- Versickerungsmulde (temporär wasserführend)
- Rückbau von Prallwänden
- Weg mit wassergebundener Decke
- Zaun zur Abgrenzung der ehemaligen Standort-schießanlage
- Querschnitte

Aufgebot: Datteln, de ...		Linienart:	Arbeitskreisbezeichnung:
WNA Datteln		Mitarbeiter:	Bauart-Nr.:
Zeichnung gefertigt / bearbeitet (Datum, Name): gezeichnet: J. B. 2018, Klauing		Vermerk des bearbeitenden Ingenieurbüros: LandPlan OS Landschaftsplanung Langerhor 120/116 48229 Datteln Tel: 0521 3111311 Fax: 0521 3111310	
bearbeitet: J. B. 2018, T. Hies		Prüfungsgewill: <i>W. Hies</i>	
Planänderung			
Wasserstraßen - Neubauamt Datteln			
OrgLinH Amt AB	BWGSr Nr 1 23	Kilometer	ObjektidentNr
4 1 4 A 3 0 5 0 1	74 + 600 N	1 311	4 1 1 0 0 0 1
Objektbenennung	Ausbau des Dortmund-Ems-Kanals Kanalstufe Münster Änderung der Bodenablagerungsfläche "Coerheide" bei DEK-km 74,600		
Objektteil	Sonstige Grundstücksflächen		
Einzelheit	Landschaftspflegerischer Begleitplan Maßnahmenplan		
Die Ebeneanweisung mit der Ausführung wird verbindl.:	Entwurf Nr.:	Blatt Nr.:	DVD-Identifikation
	Zeichnung Nr.:	Maßstab:	DVD-Index
Dt. Dat.:	Überschmaß. für Klein:	1:2.000	