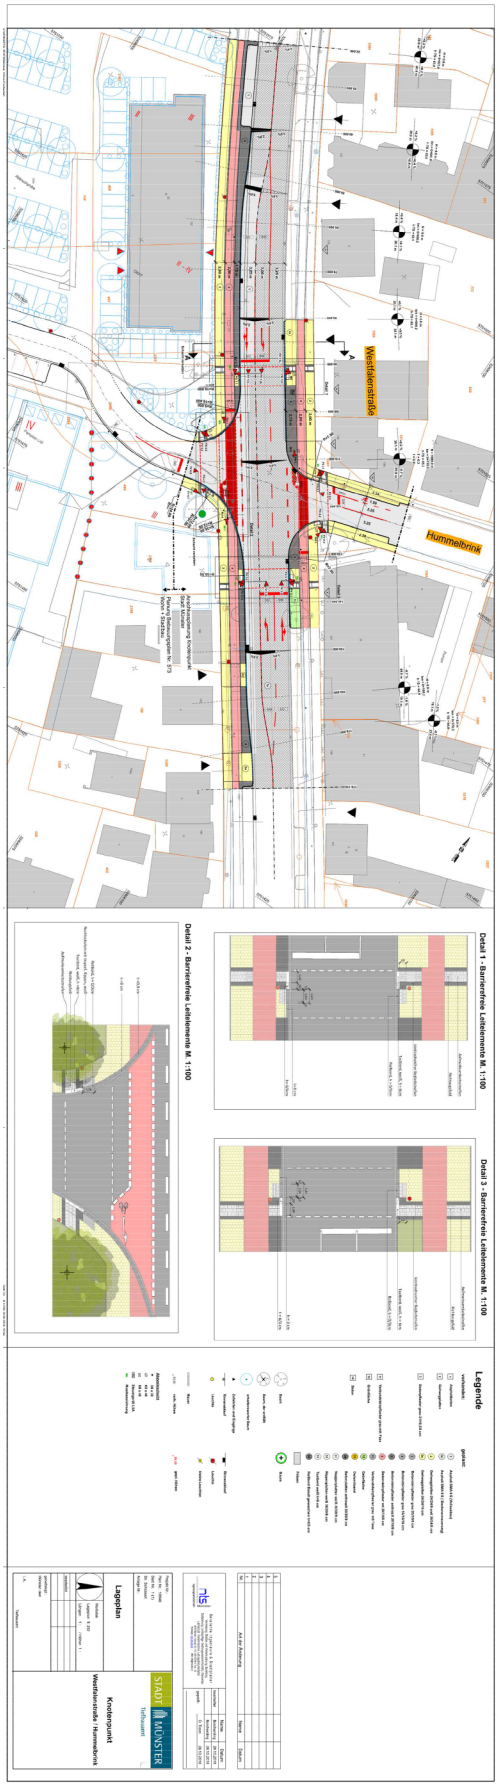
Westfalenstraße
Hummelbrink
Detail 1 - Barrierefreie Leitelemente M. 1:100
Detail 2 - Barrierefreie Leitelemente M. 1:100
Detail 3 - Barrierefreie Leitelemente M. 1:100
Legende
STADT MÜNSTER
Tiefbauamt
Knotenpunkt
Westfalenstraße / Hummelbrink
Lageplan