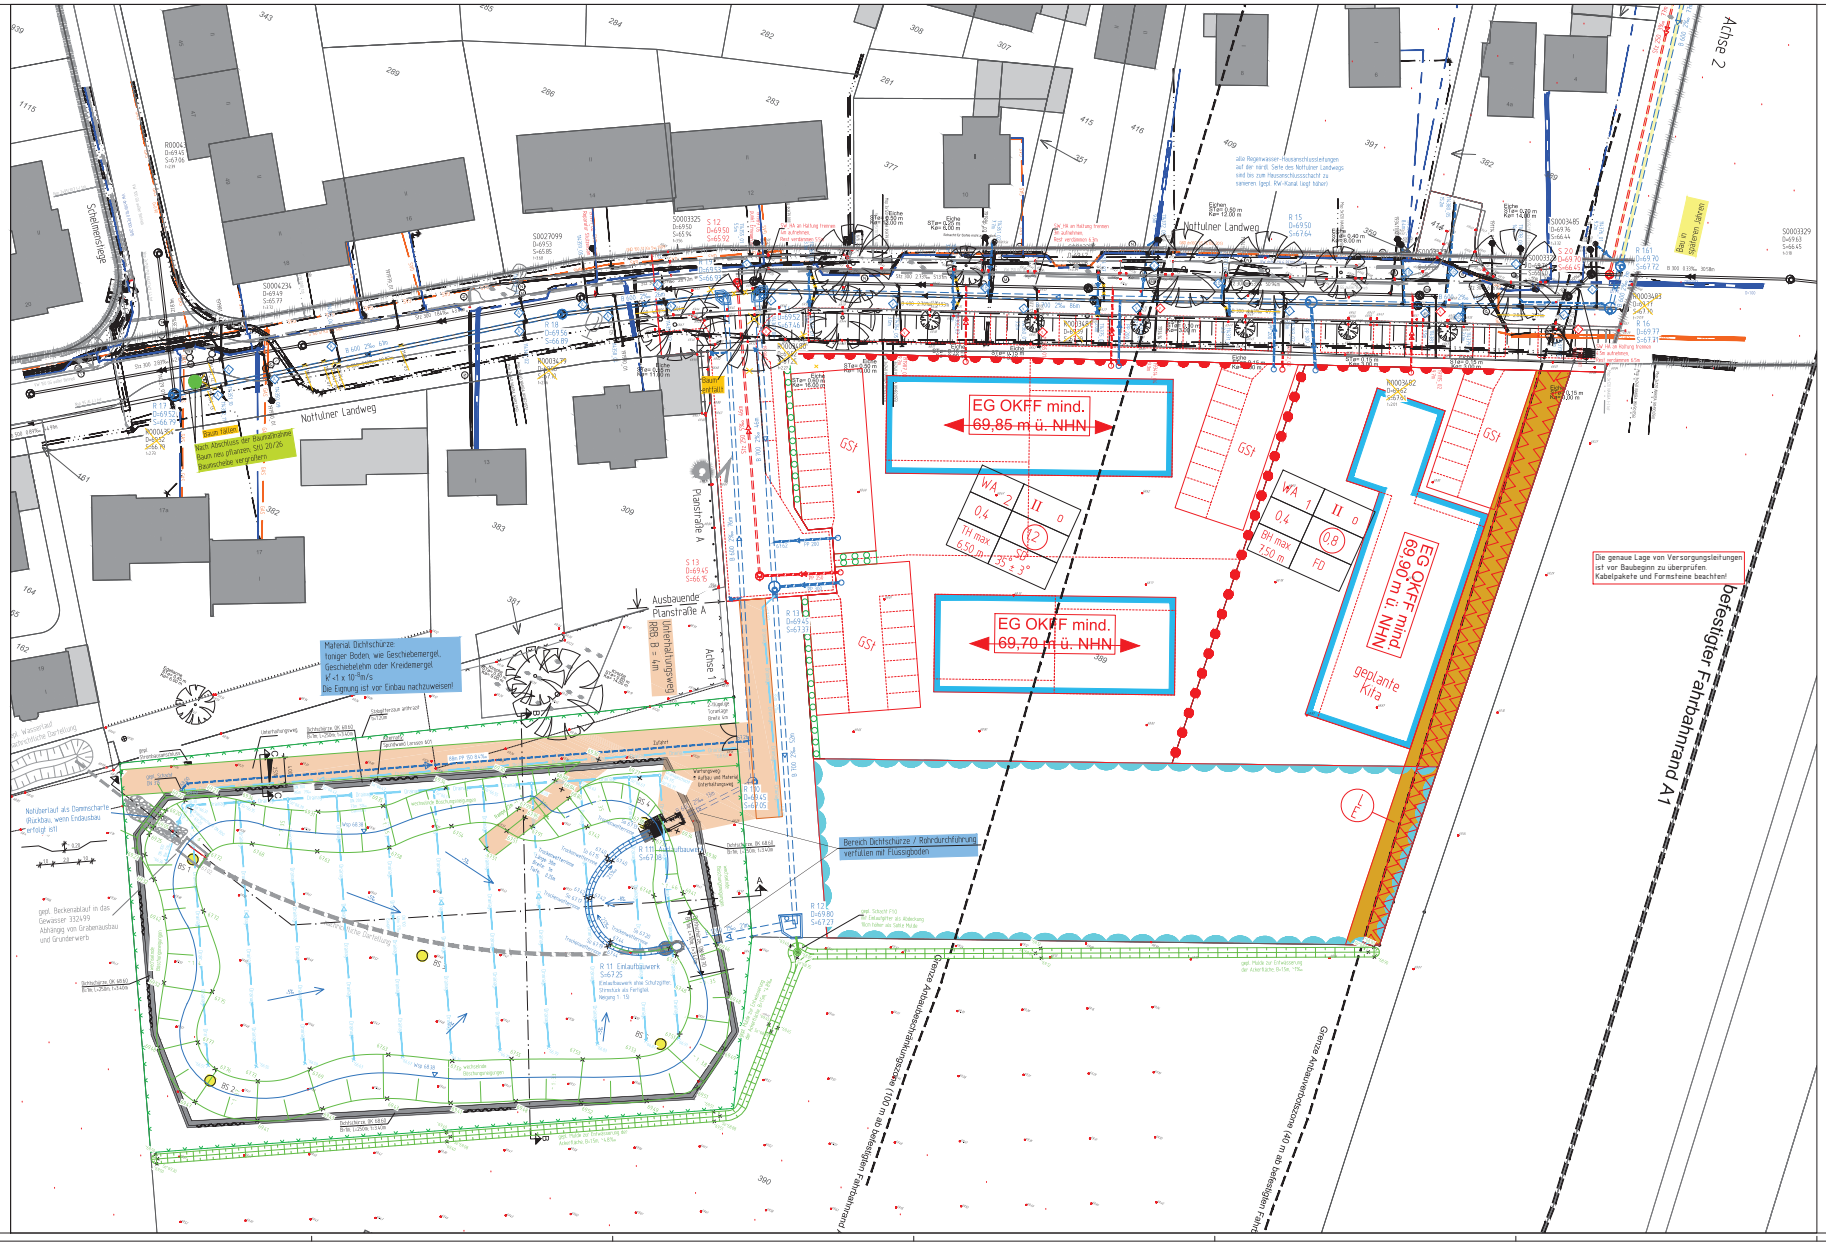

Zeichenerklärung

PLANUNG	BESTAND
Regenwasserkanal	
Schmutzwasserkanal	
Mischwasserkanal	
Druckrohrleitung	
Kanal entfällt / wird verdammt	
BWL - Kabel	
Telekomkabel / Unity Media	
Stromkabel	
Lichtwellenleiter	
Gasleitung	
Wasserleitung	
Fernwärmekanal	
Höhe	69.43

Anschlussleitungen

Lage der Anschlussleitungen nachrichtlich eingetragen!
Leitungen ohne B-Bezeichnung = DN 150

- vr bzw. vl
- vr bzw. vl oben
- v oben
- nicht in Betrieb
- verschlossen
- Lage bekannt / unbekannt
- vorh. Rinnenablauf / Seitenablauf
- gepl. Rinnenablauf / Seitenablauf
- Nummer der Anschlussuntersuchung
- neu (R 1 - S 1 - 1 M)
- überprüfen bei Neubau
- an gepl. Kanal anschließen
- Fehlanschluss umklemmen
- erneuern offene Bauweise
- Liner
- verdammen

BW
SW
MW

Nächster Höhenbolzen

MB 4011 / 688
NHN = 69,613 m
Nottulner Landweg 26 (Garage)

Planungsnummer	Bestandsnummer
R 11	RG286002
R 12	RG286003
R 13	RG286004
R 14	RG286005
R 15	RG286006
R 16	RG286007
R 17	RG285997
R 18	RG285998
R 19	RG285999
R 110	RG286000
R 111	RG286001
R 161	RG294638
S 12	SG286011
S 13	SG286012

Nr.	Art der Änderung	Name	Datum
5			
4			
3			
2			
1			

Projekt Nr.	18_054
Plan Nr.	We_108
Blatt Nr.	5
Str. Schlüssel	05175
Anlage Nr.	7

Kreuzungsplan Erschließungsgebiet

Maßstab
Lageplan 1 : 250
Längen 1 : Höhen 1 :

	Datum	Name
bearbeitet	März 2018	Petersen
gezeichnet	März 2018	Stark
geprüft	September 2018	Petersen

gewebtigt
Münster, den 2018

i. A. .....
Tiefbauamt

Kanalerschließung
Nottulner Landweg südl. - westl. A1, B-plan Nr. 584

Stadtteil Rosel
Bezirk West

Plot 26.10.2018