
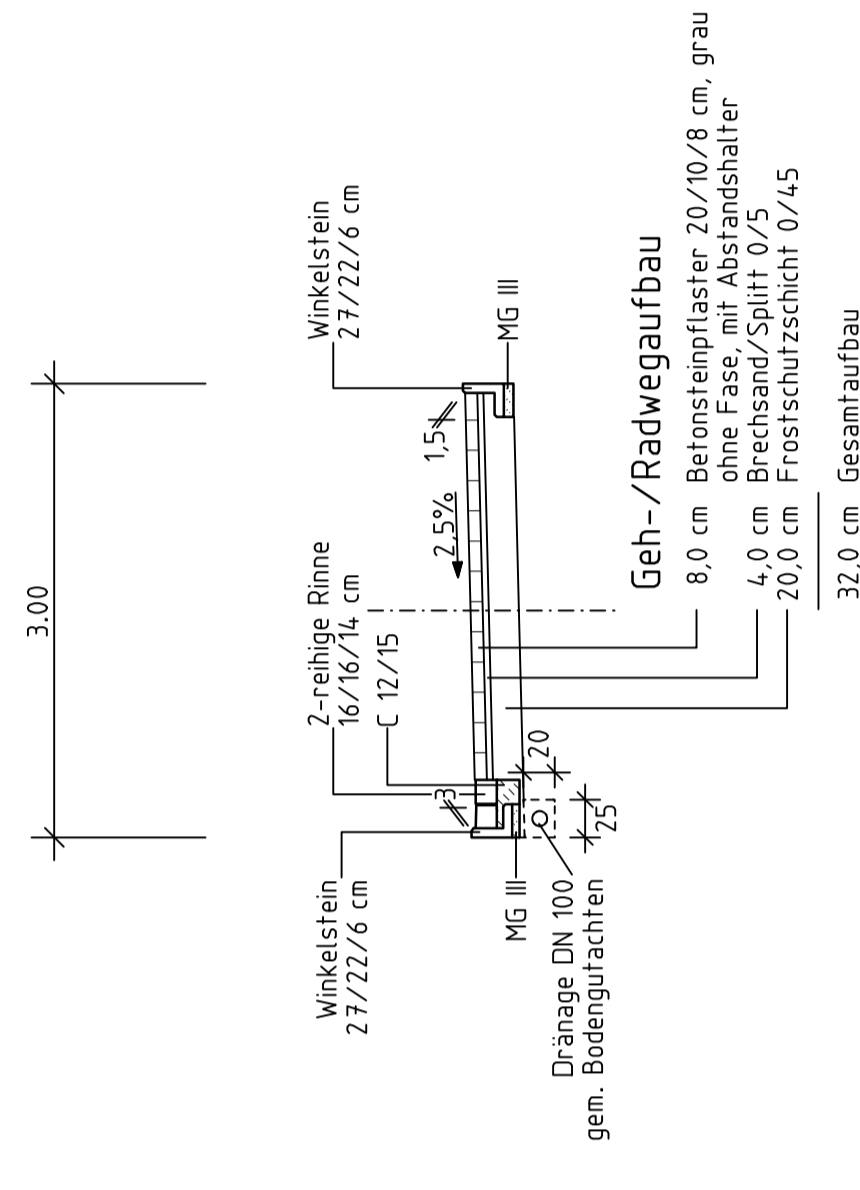
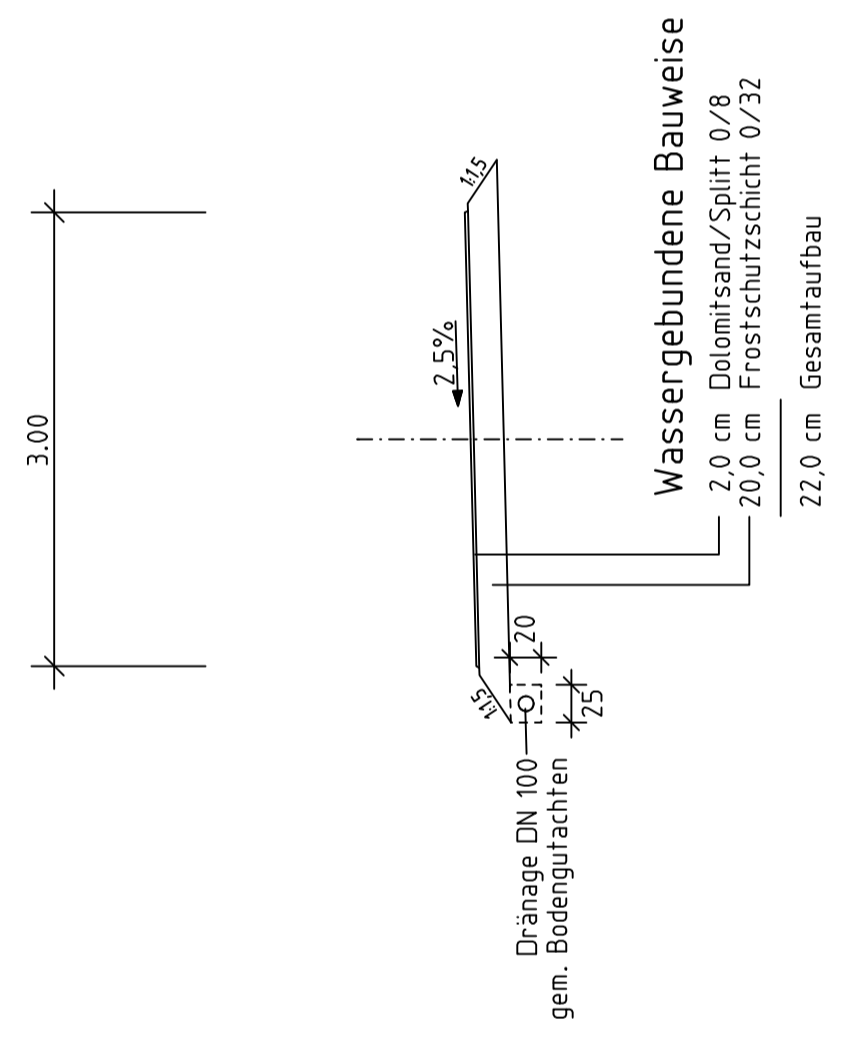



AQ IX Wohnstraße


AQ X Geh-/Radweg

AQ XI Geh-/Radweg

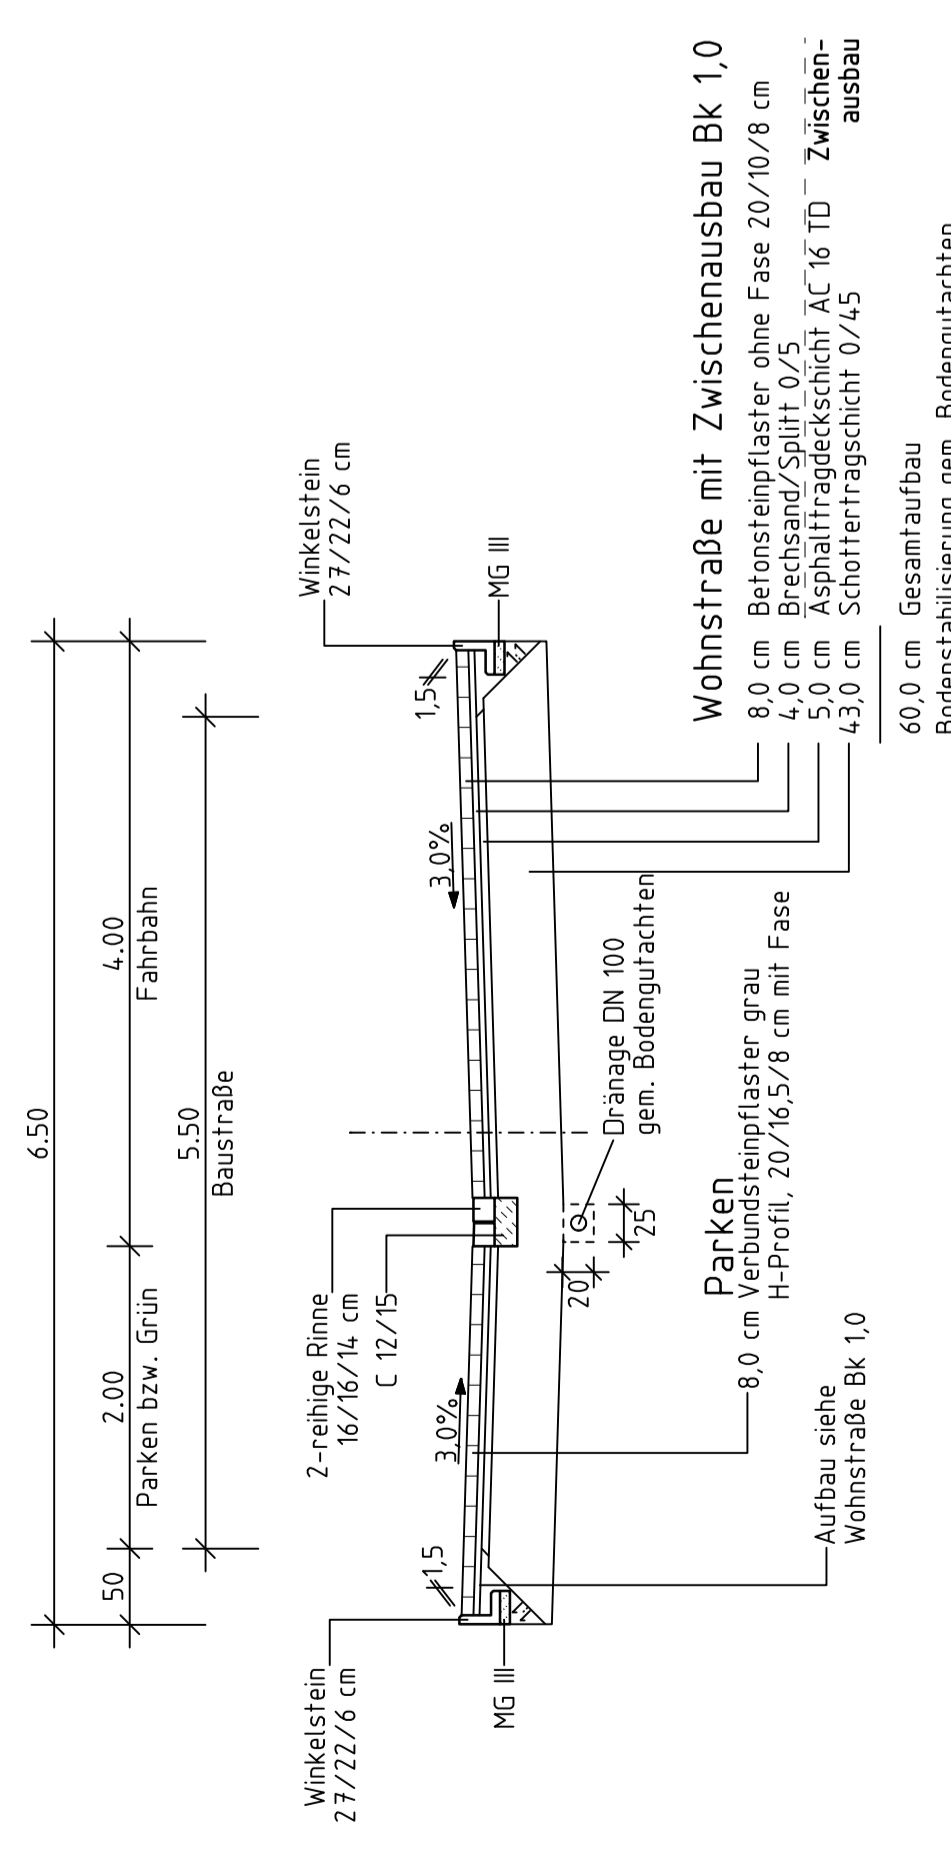


THOMAS & BÖKAMP
 Ingenieurbüro
 Tel. 02534 410-0
 Fax 02534 610-222
 info@thomas-boekamp.de
 www.thomas-boekamp.de

Erkurlis - bearbeitung:	Datum	Zeichen
bearbeitet	Dez. 2018	Ter.
gezeichnet	Dez. 2018	Bra.
geprüft	Dez. 2018	Wie.
Münster, den2018		

STADT  MÜNSTER Tiefbauamt	Projekt Nr.: 16/053 Plan Nr.: 10967 Blatt Nr.: 3 (3) Str. Schlüssel: Anlage Nr.:
Ausbauquerschnitt AQ IX-XI	
Maßstab Lageplan 1: Längen 1: 50 / Höhen 1: 50	Baugebiet südl. Nordkirchenweg Bebauungsplan Nr. 585 Südwestlich Nordkirchenweg/ Westlich Kappenberger Damm
bearbeitet gezeichnet geprüft genehmigt: Münster, den	Tiefbauamt
i. A.	