
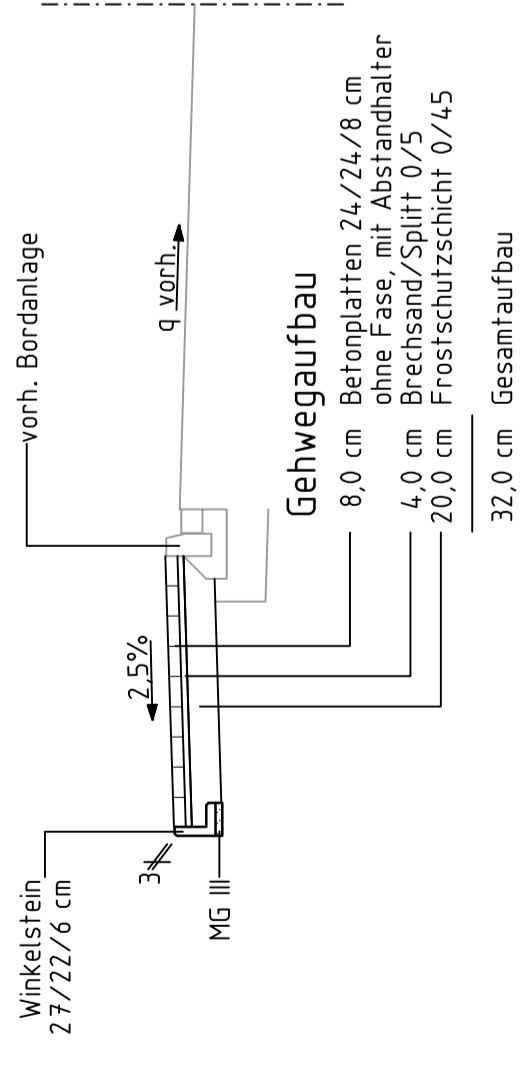




### AQ I

#### Nordkirchenweg

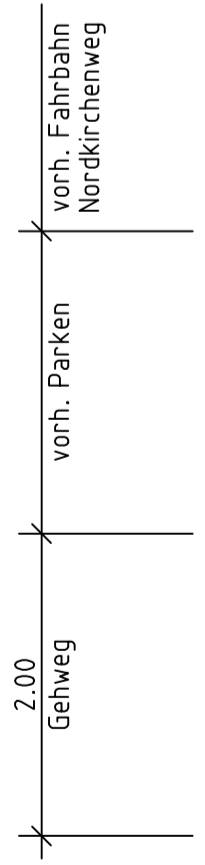



### AQ II

#### Nordkirchenweg

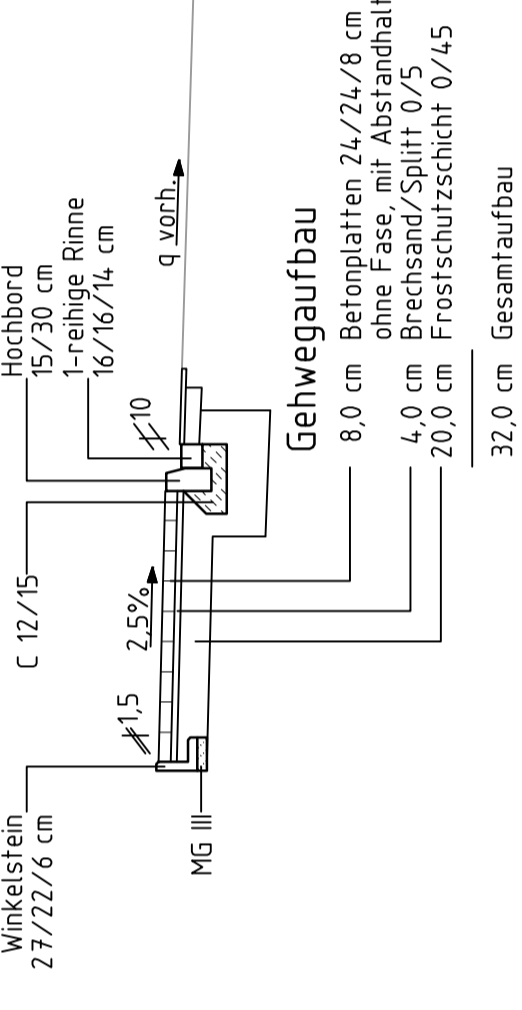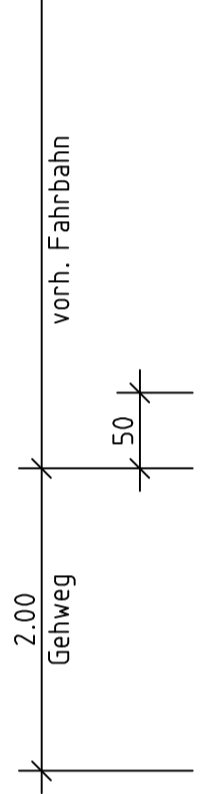



### AQ III

#### Erschließungsstraße

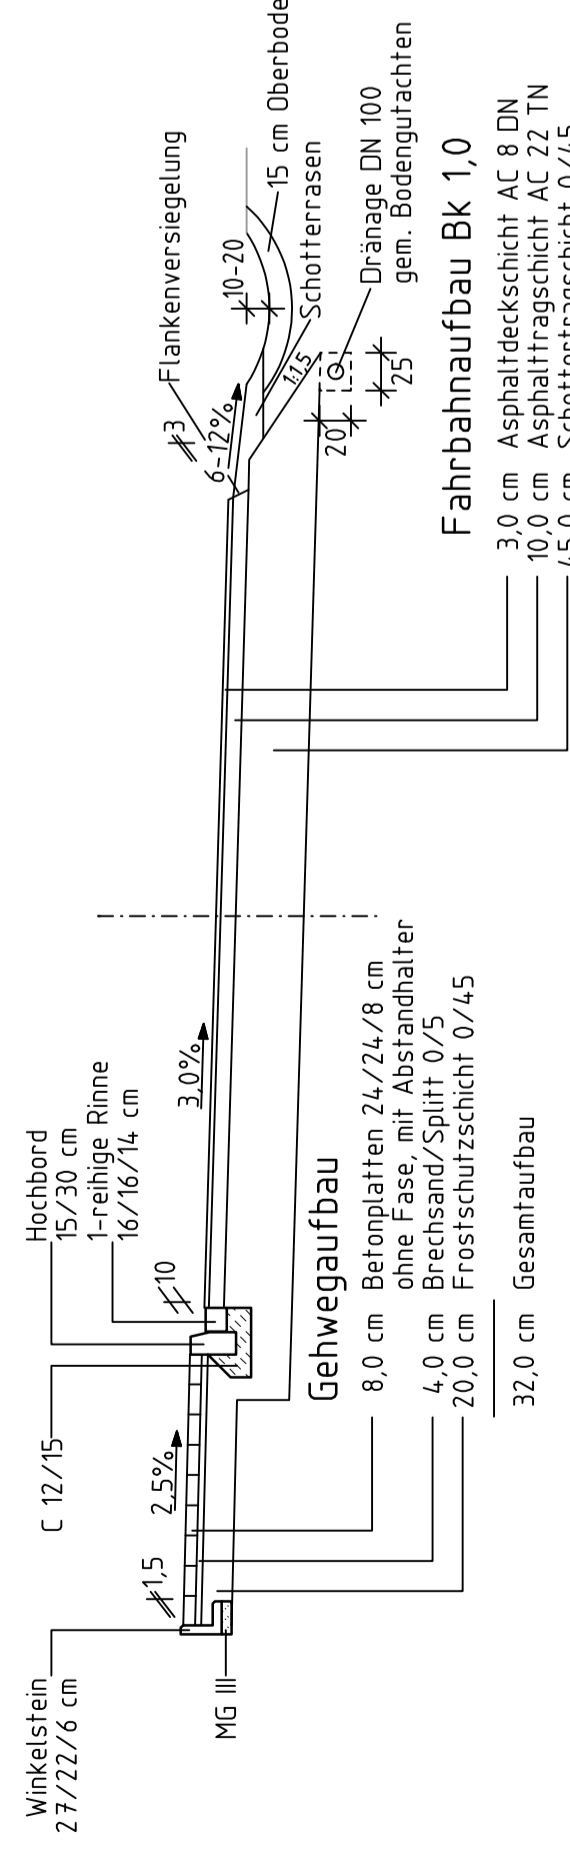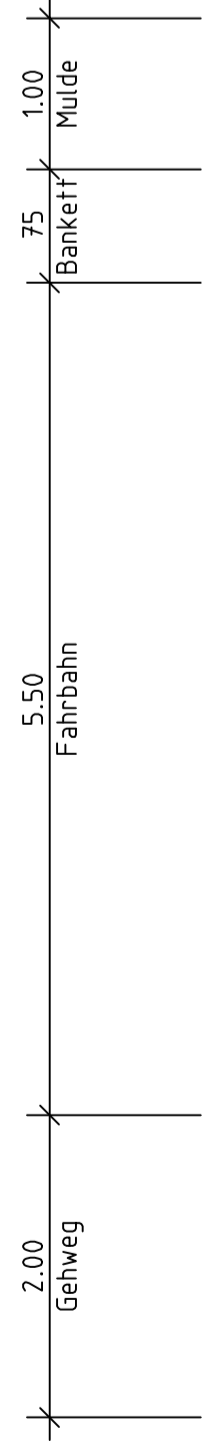

### AQ IV

#### Wohnstraße

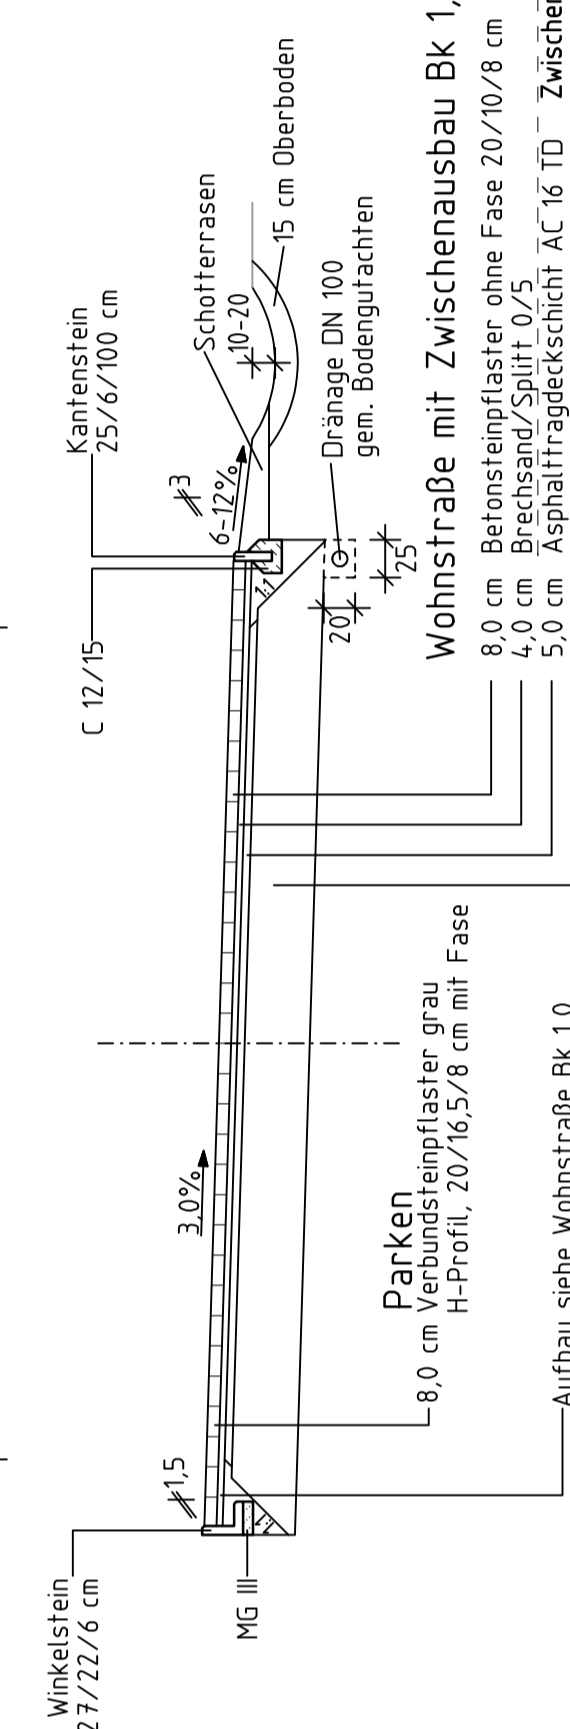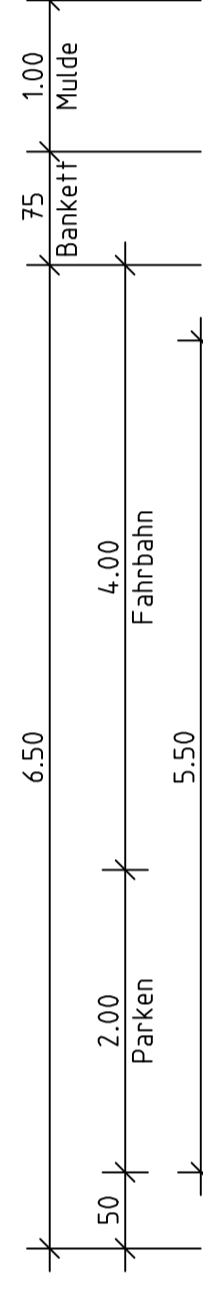

Erküris -  
bearbeitung:

**THOMAS & BÖKAMP**  
 Ingenieurbüro  
 48161 Münster  
 www.thomas-boekamp.de

Tel. 02534 410-0  
 Fax 02534 610-222  
 info@thomas-boekamp.de

bearbeitet	Datum	Zeichen
gezeichnet	Dez. 2018	Ter.
geprüft	Dez. 2018	Bra.
	Dez. 2018	Wie.

Münster, den .....2018

**STADT MÜNSTER**  
 Tiefbauamt

Projekt Nr.: 16/053  
 Plan Nr.: 10967  
 Blatt Nr.: 1 (3)  
 Str. Schlüssel:  
 Anlage Nr.:

**Ausbauquerschnitt AQ I-IV**

Maßstab	1:	Name
Lageplan	1:50	
Längen	1:50	Höhen 1:50
Datum		

**Baugebiet südl. Nordkirchenweg**  
 Bebauungsplan Nr. 585  
 Südwestlich Nordkirchenweg/  
 Westlich Kappenberger Damm

i. A. Tiefbauamt