Längsschnitt Wilhelmstraße

gepl. Schachtbauwerke RW	SB t= 2.82	SB t= 2.66	SB t= 2.50	SB t= 2.26 / F 1,2 t= 2.21
gepl. Schachtbauwerke SW	F 1,5 t= 3.39	F 1,0 t= 3.28	F 1,5 t= 3.22	F 1,0 t= 3.21

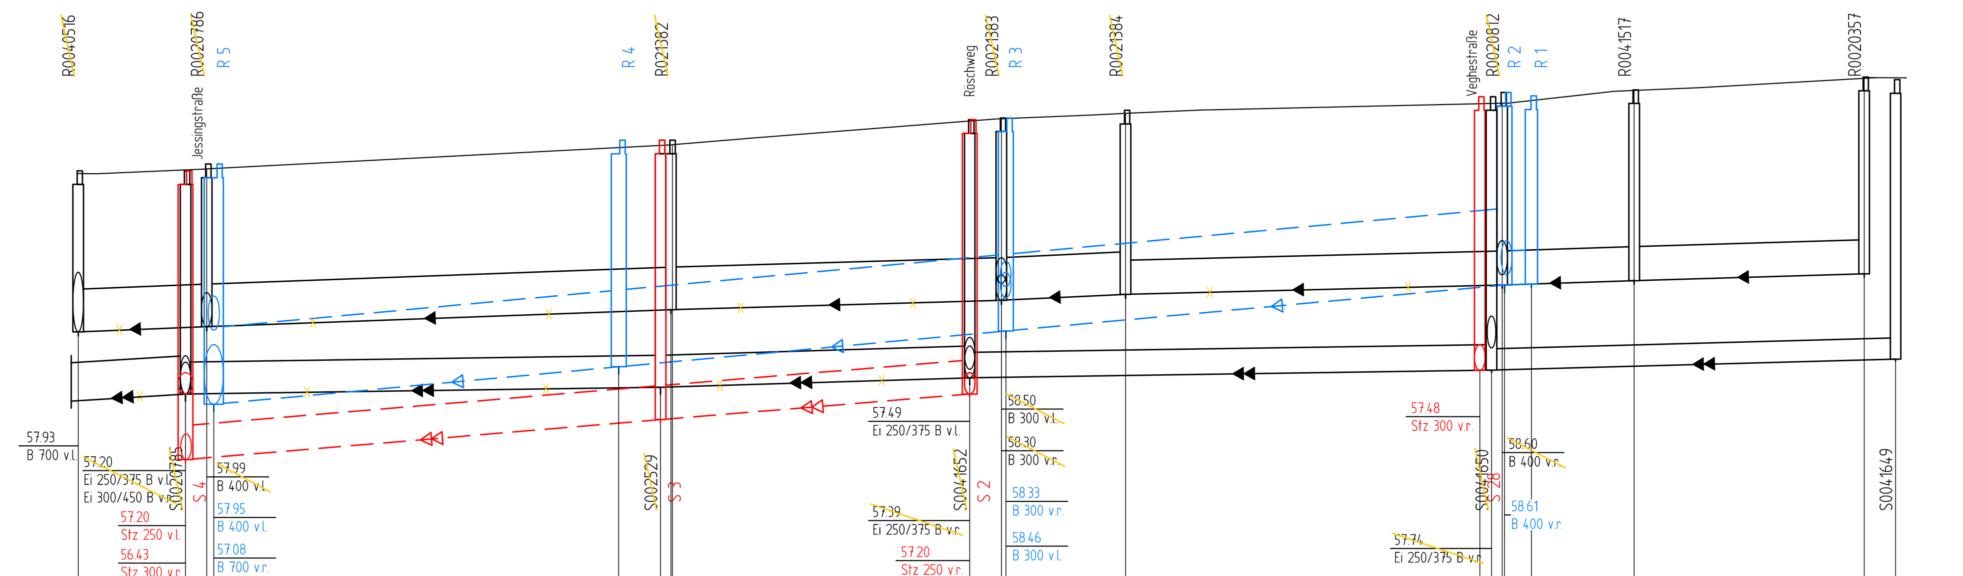

NN 55.00

Geländehöhe	59.82 · 59.90 · 60.18 · 60.44 · 60.53 · 60.74 · 60.77 · 60.92
Gradientenhöhe	
Straßenname	Wilhelmstraße
RW geplant OK Schacht – Ø, Material	59.90 t=2.82 · DN 900 B · 60.18 t=2.66 · DN 900 B · 60.44 t=2.50 · DN 900 B · 60.74 t=2.26 60.70 t=2.21 · DN 400 B
RW geplant Haltungssohle, Länge, Gefälle	57.08 · 48m 9.2‰ · 57.52 57.52 · 46m 9.2‰ · 57.94 57.94 · 59m 9.2‰ · 58.48 58.48 58.49 · 5m 2.3‰
SW geplant OK Schacht – Ø, Material	59.82 t=3.39 · DN 400 Stz · 60.18 t=3.28 · DN 400 Stz · 60.42 t=3.22 · 60.69 t=3.21
SW geplant Haltungssohle, Länge, Gefälle	56.43 · 56m 8.4‰ · 56.90 56.90 · 37m 8.3‰ · 57.20 · 57.48
RW vorhanden OK Schacht\ Tiefe – Ø, Material, Länge, Gefälle	59.82 t=1.89 · DN 500 B 15.11m 3.97‰ · 59.90 t=1.91 · DN 500 B 54.53m 3.67‰ · 60.18 t=1.99 · DN 500 B 38.81m 2.83‰ · 60.44 t=2.14 · DN 500 B 14.58m 4.80‰ · 60.53 t=2.16 · DN 400 B 44.24m 2.49‰ · 60.74 t=2.26 · DN 400 B 15.51m 3.22‰ · 60.77 t=2.24 · DN 400 B 27.01m 2.96‰ · 60.92 t=2.31
RW vorhanden Haltungssohle – Baujahr/ Zustandsklasse	57.93 · / ZK · 57.99 57.99 · / ZK · 58.19 58.19 · / ZK · 58.30 58.30 · / ZK · 58.37 58.37 · / ZK · 58.48 58.48 · / ZK · 58.53 58.53 · / ZK · 58.61
SW vorhanden OK Schacht\ Tiefe – Ø, Material, Länge, Gefälle	Ei 300/450 B 53.54m 6.16‰ · 59.82 t=2.62 · Ei 250/375 B 55.90m 1.43‰ · 60.18 t=2.90 · Ei 250/375 B 36.24m 3.04‰ · 60.42 t=3.03 · DN 300 Stz 61.11m 1.47‰ · 60.69 t=3.21 · DN 250 Stz 47.20m 2.75‰ · 60.89 t=3.28
SW vorhanden Haltungssohle – Baujahr/ Zustandsklasse	56.87 · / ZK · 57.20 57.20 · / ZK · 57.28 57.28 · / ZK · 57.39 57.39 · / ZK · 57.48 57.48 · / ZK · 57.61

Längsschnitt Försterstraße

gepl. Schachtbauwerke RW	F 1,0 t= 1.73	SB t= 2.82
gepl. Schachtbauwerke SW	F 1,0 t= 2.53	FU 1,5 t= 3.39

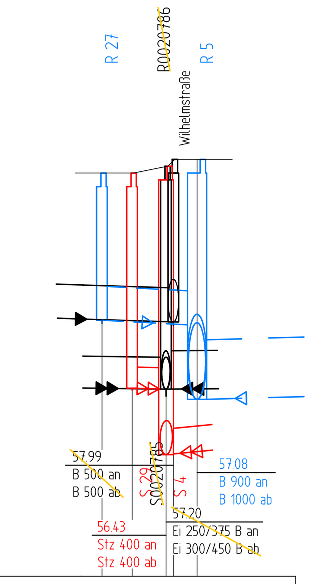

NN 55.00

Geländehöhe	
Gradientenhöhe	
Straßenname	Försterstraße
RW geplant OK Schacht – Ø, Material	59.74 t=1.73 · 59.90 t=2.82 · DN 400 B
RW geplant Haltungssohle, Länge, Gefälle	58.01 · 57.95 57.08 · 12m 5.4‰
SW geplant OK Schacht – Ø, Material	59.74 t=2.53 · 59.82 t=3.39 · DN 250 Stz
SW geplant Haltungssohle, Länge, Gefälle	57.21 57.20 · 56.43 · 5m 2.5‰
RW vorhanden OK Schacht\ Tiefe – Ø, Material, Länge, Gefälle	DN 400 B 58.59m 3.07‰ · 59.90 t=1.91
RW vorhanden Haltungssohle – Baujahr/ Zustandsklasse	/ ZK · 57.99
SW vorhanden OK Schacht\ Tiefe – Ø, Material, Länge, Gefälle	Ei 250/375 B 53.14m 1.29‰ · 59.82 t=2.62
SW vorhanden Haltungssohle – Baujahr/ Zustandsklasse	/ ZK · 57.20

Längsschnitt Röschweg

gepl. Schachtbauwerke RW	F 1,0 t= 1.74	SB t= 2.50	F 1,0 t= 1.83
gepl. Schachtbauwerke SW	F 1,5 t= 3.22		F 1,0 t= 2.99

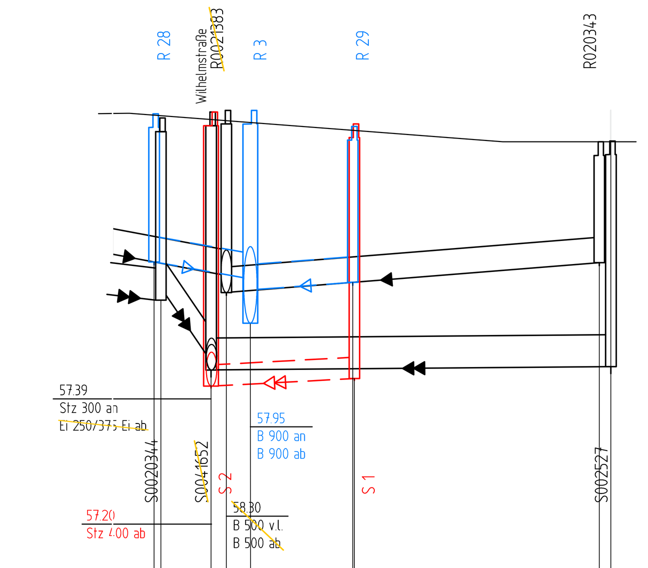

NN 55.00

Geländehöhe	60.35 · 60.42 · 60.08
Gradientenhöhe	
Straßenname	Röschweg
RW geplant OK Schacht – Ø, Material	60.40 t=1.74 · DN 300 B · 60.44 t=2.50 · DN 300 B · 60.25 t=1.83
RW geplant Haltungssohle, Länge, Gefälle	58.66 · 13m 16.3‰ · 58.46 58.33 · 13m 7.5‰ · 58.42
SW geplant OK Schacht – Ø, Material	60.42 t=3.22 · DN 250 Stz · 60.28 t=2.99
SW geplant Haltungssohle, Länge, Gefälle	57.20 · 17m 5.4‰ · 57.29 57.41
RW vorhanden OK Schacht\ Tiefe – Ø, Material, Länge, Gefälle	DN 300 B 41.41m 16.42‰ · 60.44 t=2.14 · DN 300 B 43.86m 7.98‰ · 60.07 t=1.42
RW vorhanden Haltungssohle – Baujahr/ Zustandsklasse	59.18 · / ZK · 58.50 58.30 · / ZK · 58.65
SW vorhanden OK Schacht\ Tiefe – Ø, Material, Länge, Gefälle	60.35 t=1.99 · 60.42 t=3.03 · Ei 250/375 B 8.75m 99.45‰ · Ei 250/375 B 46.93m 0.85‰ · 60.08 t=2.65
SW vorhanden Haltungssohle – Baujahr/ Zustandsklasse	58.36 · 57.49 57.39 · / ZK · / ZK · 57.43

Längsschnitt Veghestraße

gepl. Schachtbauwerke RW	SB t= 2.26	F 1,0 t= 2.03
gepl. Schachtbauwerke SW	F 1,0 t= 3.21	F 1,0 t= 3.11

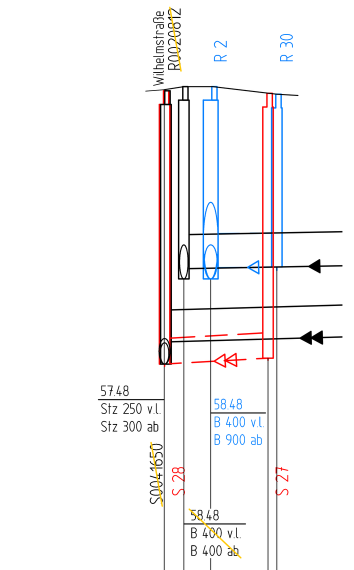

NN 55.00

Geländehöhe	60.69 · 60.65
Gradientenhöhe	
Straßenname	Veghestraße
RW geplant OK Schacht – Ø, Material	60.74 t=2.26 · 60.65 t=2.03 · DN 400 B
RW geplant Haltungssohle, Länge, Gefälle	58.48 58.61 · 58.62 · 8m 1.3‰
SW geplant OK Schacht – Ø, Material	60.69 t=3.21 · 60.66 t=3.11 · DN 300 Stz
SW geplant Haltungssohle, Länge, Gefälle	57.48 · 57.55 57.84 · 13m 5.7‰
RW vorhanden OK Schacht\ Tiefe – Ø, Material, Länge, Gefälle	60.74 t=2.26 · DN 400 B 48.78m 1.85‰
RW vorhanden Haltungssohle – Baujahr/ Zustandsklasse	58.60 · / ZK
SW vorhanden OK Schacht\ Tiefe – Ø, Material, Länge, Gefälle	60.69 t=3.21 · Ei 250/375 B 52.32m 2.84‰
SW vorhanden Haltungssohle – Baujahr/ Zustandsklasse	57.48 57.74 · / ZK

Lageplan

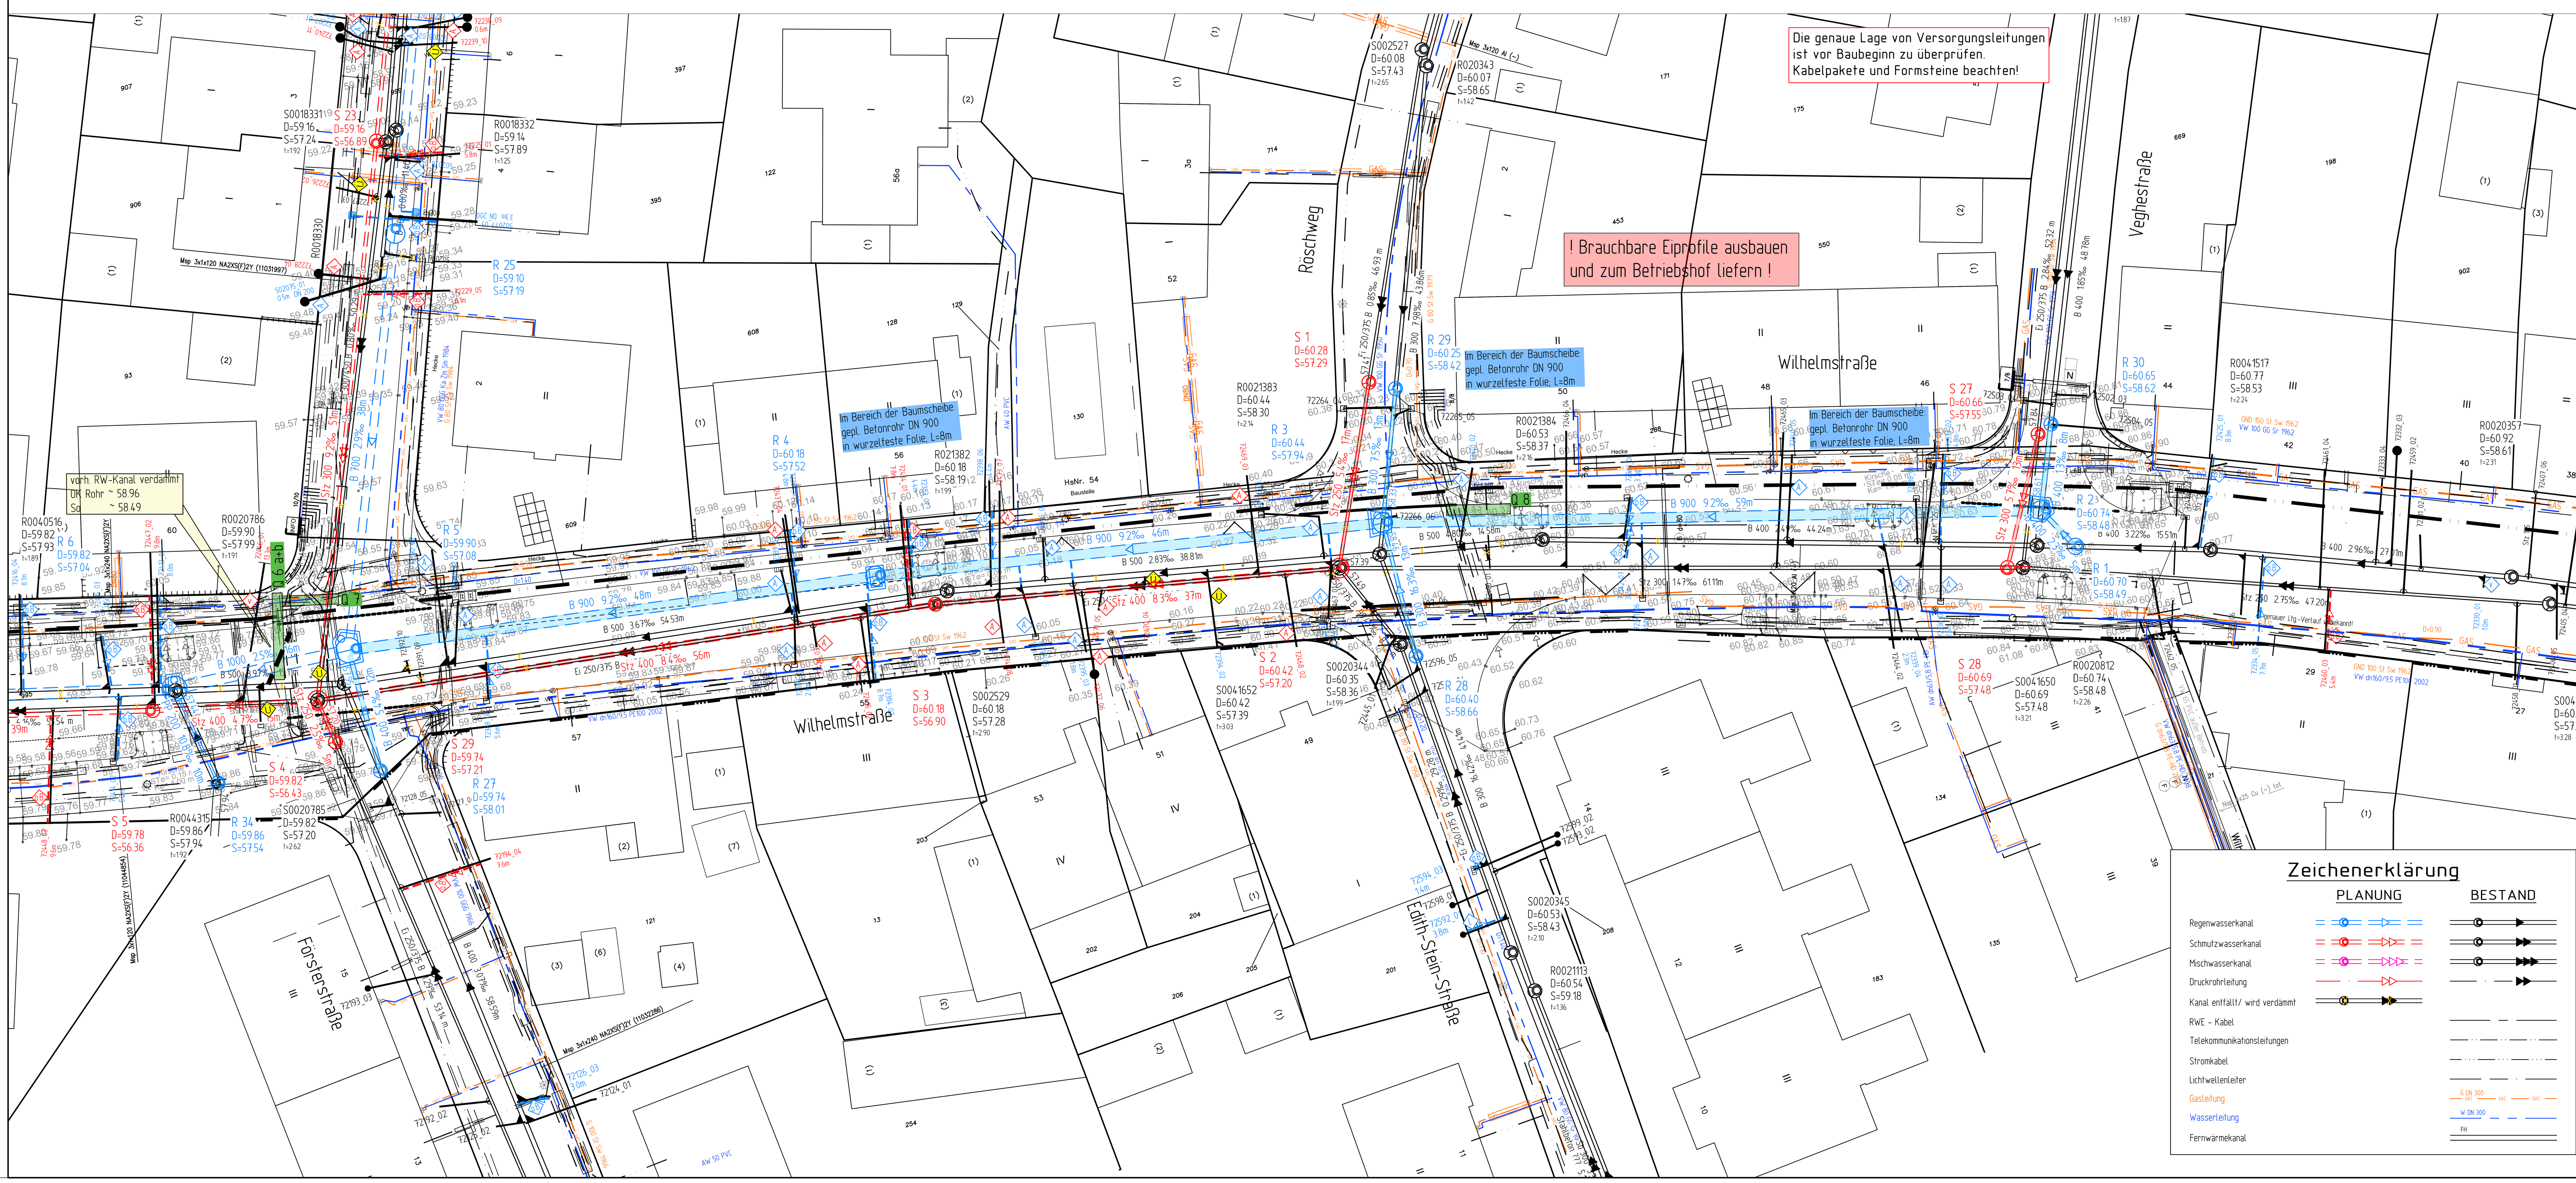

Planungsnummer	Bestandsnummer
R 1	R0257531
R 2	R0257530
R 3	R0257529
R 4	R0257528
R 5	R0257527
R 6	R0257526
R 7	R0257525
R 8	R0257524
R 9	R0257523
R 10	R0257522
R 11	R0257521
R 12	R0257520
R 13	R0257519
R 14	R0257518
R 15	R0257517
R 16	R0257842
R 17	R0257841
R 18	R0257840
R 19	R0257839
R 20	R0257838
R 21	R0257837
R 22	R0257843
R 23	R0257846
R 24	R0257845
R 25	R0257844
R 26	R0257532
R 27	R0257534
R 28	R0257535
R 29	R0257536
R 30	R0257537
R 31	R0257849
R 32	R0257848
R 33	R0257847
R 34	R0257533
R 35	R0270659
R 36	R0270658
R 37.1	R0270657
R 37	R0270655
R 38	G0270655
R 39	G0270654
R 40	G0270653

Planungsnummer	Bestandsnummer
S 1	S0257862
S 2	S0257861
S 3	S0257860
S 4	S0257859
S 5	S0257858
S 6	S0257857
S 7	S0257856
S 8	S0257855
S 9	S0257854
S 10	S0257853
S 11	S0257852
S 12	S0257851
S 13	S0257850
S 14	S0257869
S 15	S0257868
S 16	S0257867
S 17	S0257866
S 18	S0257865
S 19	S0257864
S 20	S0257863
S 21	S0257870
S 22	S0257873
S 23	S0257872
S 24	S0257876
S 25	S0257875
S 26	S0257874
S 27	S0257878
S 28	S0257877
S 29	S0257871
S 30	S0270661
S 31	S0270660

Zeichenerklärung

PLANUNG · BESTAND

- Regenwasserkanal
- Schmutzwasserkanal
- Mischwasserkanal
- Druckrohrleitung
- Kanal entfällt/ wird verdämmt
- RWE – Kabel
- Telekommunikationsleitungen
- Stromkabel
- Lichtwellenleiter
- Gasleitung (G DN 300)
- Wasserleitung (W DN 300)
- Fernwärmekanal (FH)

Nächster Höhenbolzen:

- MB 4011 / 5255
  NHN + 59,376 m
  Horstmarer Landweg 39
- MB 4011 / 084
  NHN + 63,247 m
  Steinfurter Str. 55
- MB 4011 / 5243
  NHN + 61,291 m
  Orléans-Ring 20,
  Heizkraftwerk

Anschlussleitungen

Lage der Anschlussleitungen nachrichtlich eingetragen!
Leitungen ohne Ø-Bezeichnung = DN 150

- DN 200 v.r. bzw. v.l.
- v.r. bzw. v.l. oben
- v. oben
- nicht in Betrieb
- verschlossen
- Lage bekannt / unbekannt
- vorh. Rinnenablauf / Seitenablauf
- gepl. Rinnenablauf / Seitenablauf
- 12345_02 Nummer der Anschlussuntersuchung
- neu (◁ R; ◁◁ S; ◁◁◁ M)
- Ü überprüfen bei Neubau
- A an gepl. Kanal anschließen
- Fu Fehlanschluss umklemmen
- öB erneuern offene Bauweise
- L Liner
- V verdämmen

◇ RW · ◇ SW · ◇ MW

Nr.	Art der Änderung	Name	Datum
5			
4			
3			
2			
1	– gepl. RW-Haltung R6 – R34 von B 400 auf B 200 geändert	Stork	17.07.'18

Projekt Nr.: 15_045
Plan Nr.: P_66
Blatt Nr.: 3
Str. Schlüssel: 07285
Anlage Nr.:

STADT MÜNSTER
Tiefbauamt

Lageplan mit Längsschnitt

Wilhelmstraße 60 – 44

Maßstab
Lageplan 1 : 250
Längen 1 : 500 Höhen 1 : 50

	Datum	Name
bearbeitet	August 2017	Laukötter
gezeichnet	August 2017	Stork
geprüft	Oktober 2017	Laukötter

genehmigt :
Münster, den 22.02.2018

i. A. gez. Laukötter
Tiefbauamt

Kanalsanierung
Peter-Wust-Straße – Jessingstraße
Wilhelmstraße –
Kinderbach bis Veghestraße

Stadtteil Neutor
Bezirk Mitte

Plot 06.11.2018